


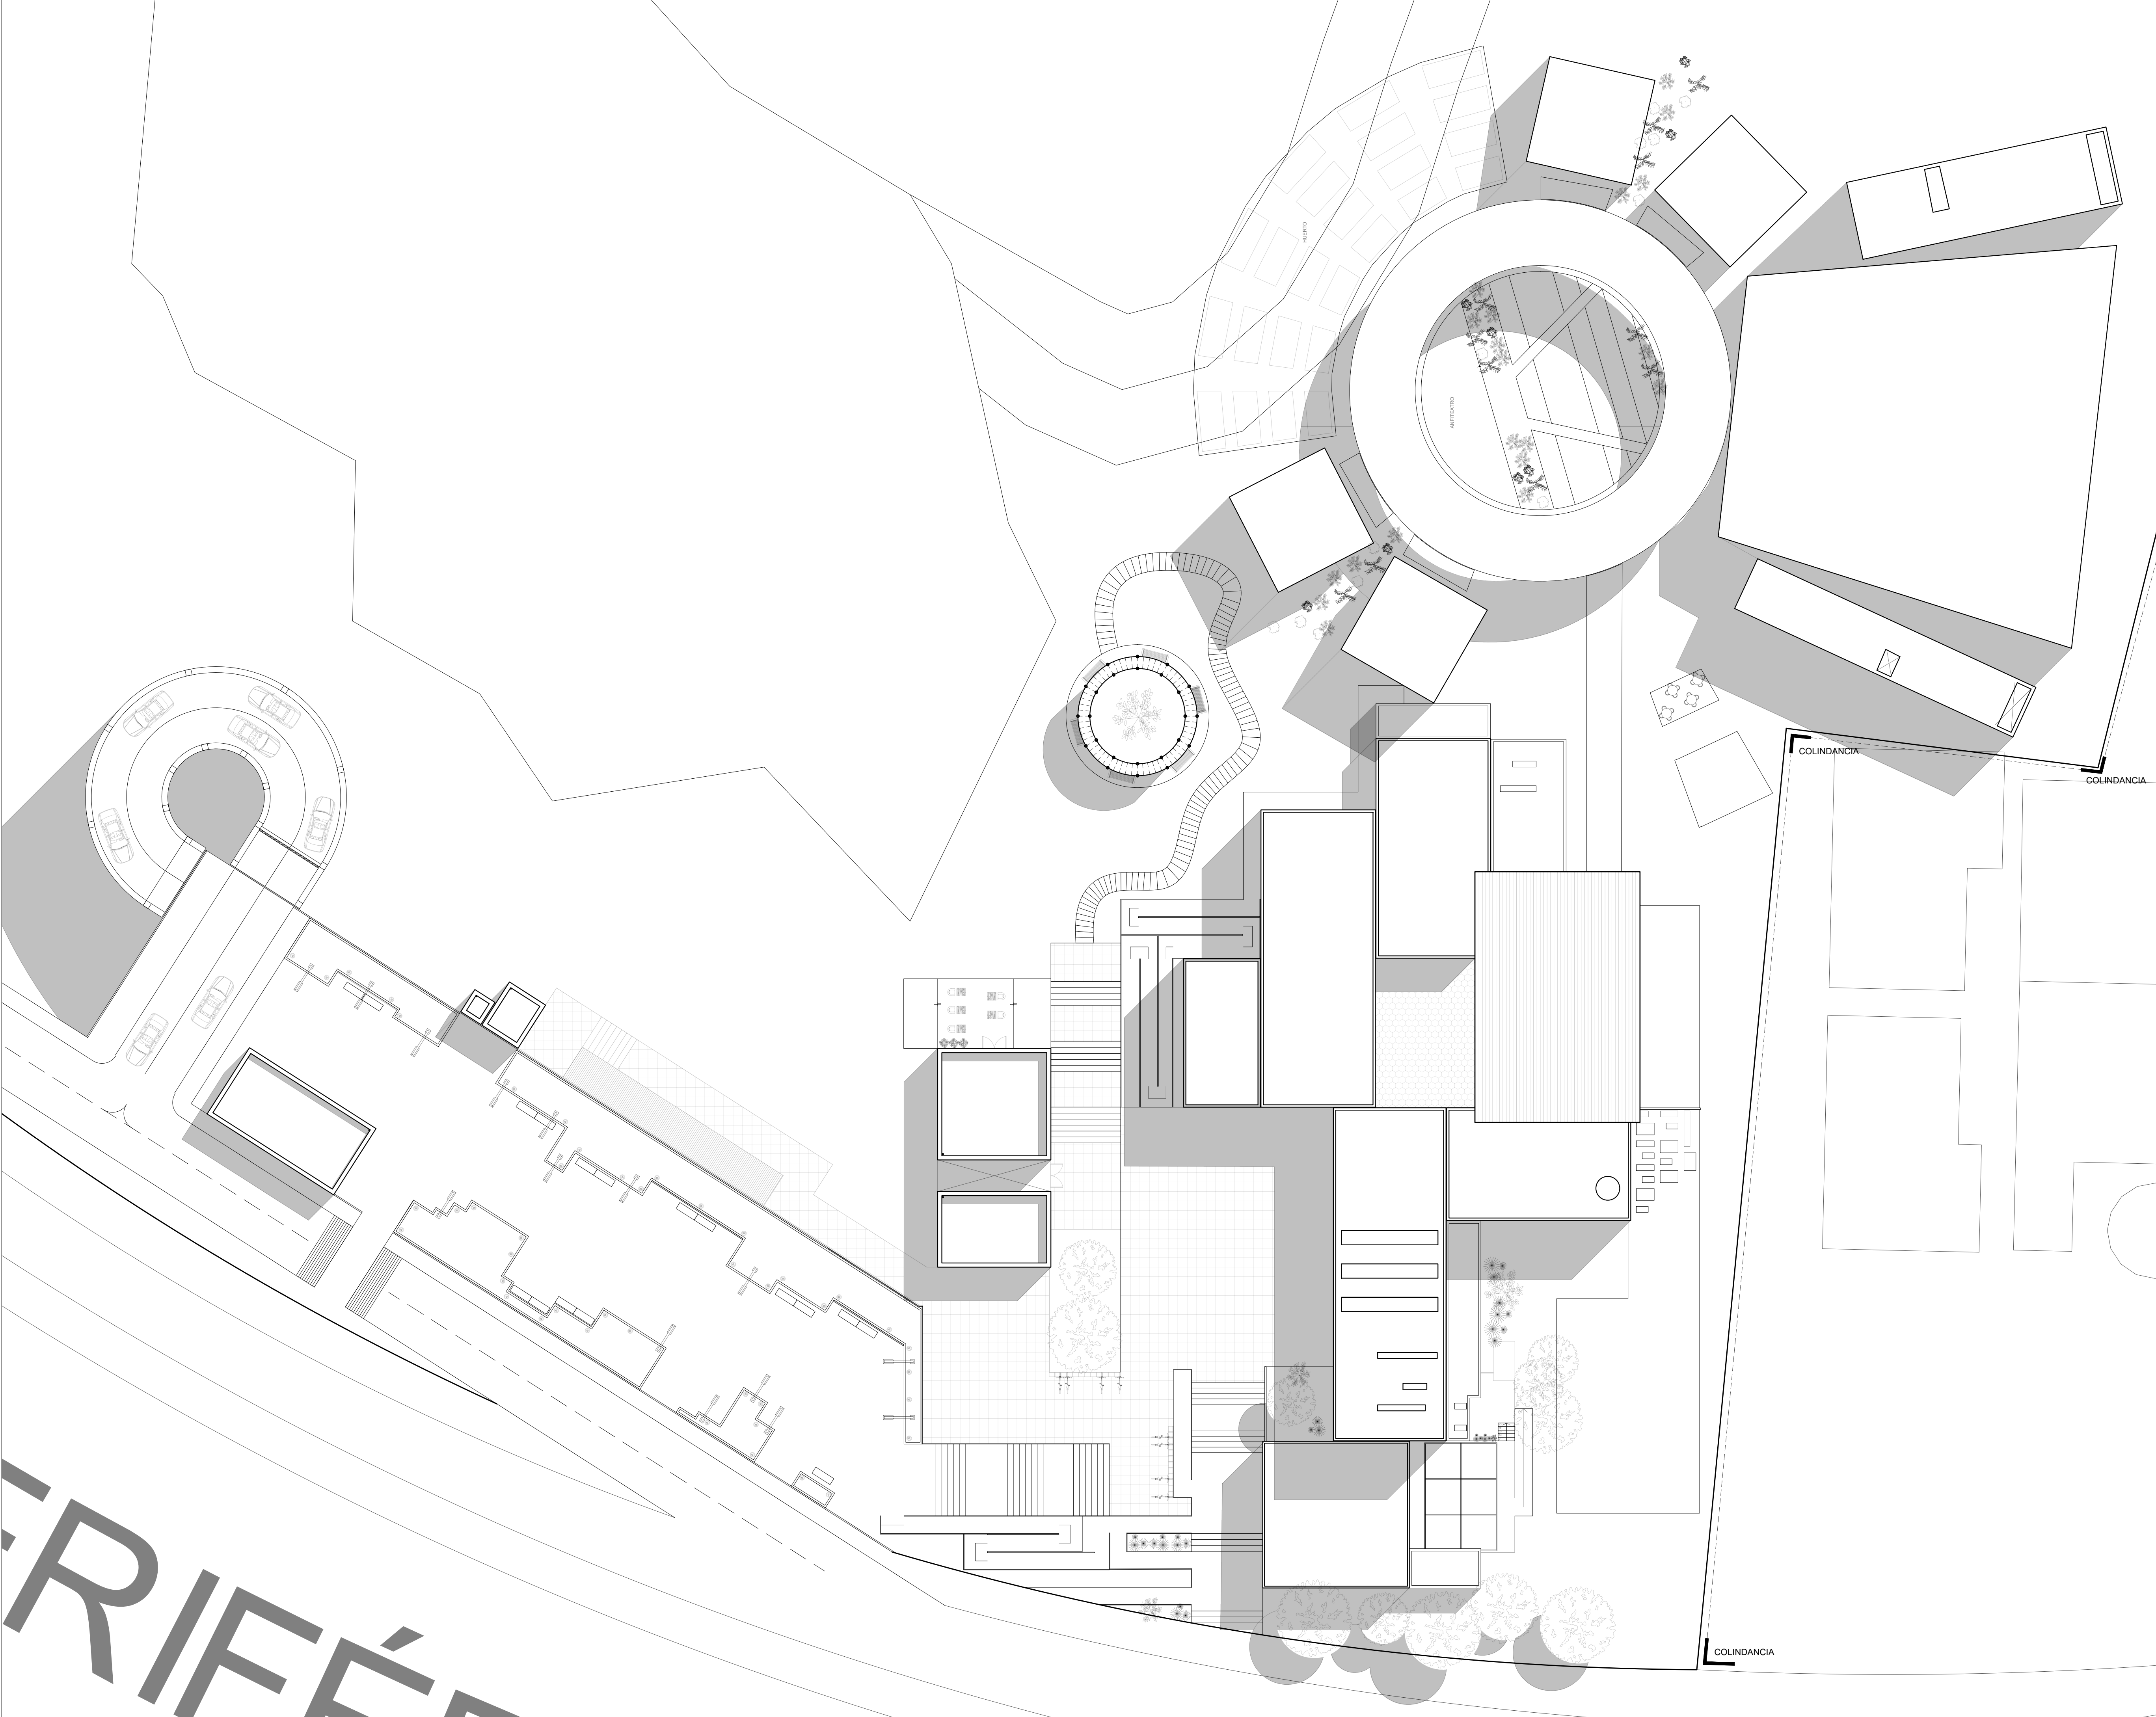

NORTE

CROQUIS DE LOCALIZACIÓN

UBICACIÓN

ADOLFO RUIZ CORTINES 3042 COL. JARDINES DEL PEDREGAL ÁLVARO OBREGÓN, CDMX.

NOTAS GENERALES

Todos las medidas están expresadas en metros (m) y cotas en metros con dos decimales, a menos que se indique lo contrario.

Las cotas rigen al dibujo, no se deben escalar los planos.

Verificar todas las dimensiones en sitio antes de iniciar cualquier trabajo o fabricación.

Las alturas se consideran desde el nivel de piso terminado (NPT), salvo indicación contraria.

Todos los niveles están referidos al nivel ±0.00 correspondiente al acceso principal del proyecto.

La simbología, ejes y nomenclaturas corresponden a lo establecido en la normatividad vigente.

La construcción deberá realizarse conforme a los planos arquitectónicos, estructurales, de instalaciones y detalles complementarios.

Cualquier discrepancia entre planos deberá ser reportada al proyectista antes de proceder.

Este plano forma parte del conjunto general del proyecto y no debe utilizarse de forma aislada.

Los materiales y acabados deberán cumplir con las especificaciones técnicas y de calidad indicadas en la memoria descriptiva y fichas técnicas correspondientes.

Súeto a cambios sin previo aviso por parte del proyectista para mejora o ajuste técnico del proyecto.

PALETA VEGETAL

Arbutus Xalapensis Madroño	Lavandula spp. Lavanda
Quercus Rugosa Encino	Dichondra argendrea
Duranta Erecta Erecta	Costillas de Adán

SIMBOLOGÍA

	CORTE
	COLUMNA CONCRETO
	CAMBIO DE NIVEL
	COLINDANCIA
	VACÍO
	NIVEL EN ALZADO
	NIVEL EN PLANA
	NPT NIVEL DE PISO TERMINADO
	NP NIVEL DE PRETEL
	PROYECCIÓN

PROYECTO

COMPLEJO CULTURAL PRESA ANZALDO

TALLER

TALLER JOSÉ VILLAGRÁN GARCÍA

EQUIPO

FERNÁNDEZ MÁRQUEZ ÓSCAR
MORALES OLVERA INAKI
VILLANUEVA SALGADO ATEIL IZCOATL

ASESOR

DR. MARIO DE JESUS CARMONA
DR. MARIA DEL CARMEN CARMONA

TÍTULO DE PLANO

PLANTA DE CONJUNTO
PLANTA DE TECHOS

COTAS	CENTÍMETROS	A-03
ESC:	1:250	
V.º B.º		



ESC.1:50

UBICACIÓN

ADOLFO RUIZ CORTINES 3042 COL. JARDINES DEL PEDREGAL ÁLVARO OBREGÓN, CDMX.

NOTAS GENERALES

Todas las medidas están expresadas en metros (m) y cotas en metros con dos decimales, a menos que se indique lo contrario.
Las cotas rigen al dibujo, no se deben escalar los planos.
Verificar todas las dimensiones in sitio antes de iniciar cualquier trabajo o fabricación.
Las alturas se consideran desde el nivel de piso terminado (NPT), salvo indicación contraria.
Todos los niveles están referidos al nivel ±0.00 correspondiente al acceso principal del proyecto.
La simbología, ejes y nomenclaturas corresponden a lo establecido en la normatividad vigente.
La construcción deberá realizarse conforme a los planos arquitectónicos, estructurales, de instalaciones y detalles complementarios.
Cualquier discrepancia entre planos deberá ser reportada al proyectista antes de proceder.

Este plano forma parte del conjunto general del proyecto y no debe utilizarse de forma aislada.

Los materiales y acabados deberán cumplir con las especificaciones técnicas y de calidad indicadas en la memoria descriptiva y fichas técnicas correspondientes.

Sujeto a cambios sin previo aviso por parte del proyectista para mejora o ajuste técnico del proyecto.

SIMBOLOGÍA

CORTE

C-1 COLUMNA CONCRETO

CAMBIO DE NIVEL

COLINDANCIA

VACÍO

N +. 0.00 NIVEL EN ALZADO

N -.- 0.00 NIVEL EN PLANA

NPT NIVEL DE PISO TERMINADO

NP NIVEL DE PRETIL

PROYECCIÓN

NIVEL PB NPT 0.00 NIVEL S3 NPT -10.80
NIVEL S1 NPT -3.60 NIVEL S4 NPT -14.40
NIVEL S2 NPT -7.20 NIVEL S5 NPT -18.00

PROYECTO

COMPLEJO CULTURAL PRESA ANZALDO

TALLER

TALLER JOSÉ VILLAGRÁN GARCÍA

EQUIPO

FERNÁNDEZ MÁRQUEZ ÓSCAR
MORALES OLIVERA INÁKII
VILLANUEVA SALGADO ATELT IZCOATL

ASESOR

DR. MARIO DE JESUS CARMONA
DR. MARÍA DEL CARMÉN CARMONA

TÍTULO DE PLANO

CORTE C1
ESTACIONAMIENTO

COTAS

CENTÍMETROS

ESC:

1:50


V°B°

A-16




14 COR
A-18 ESC.1:50

A-18

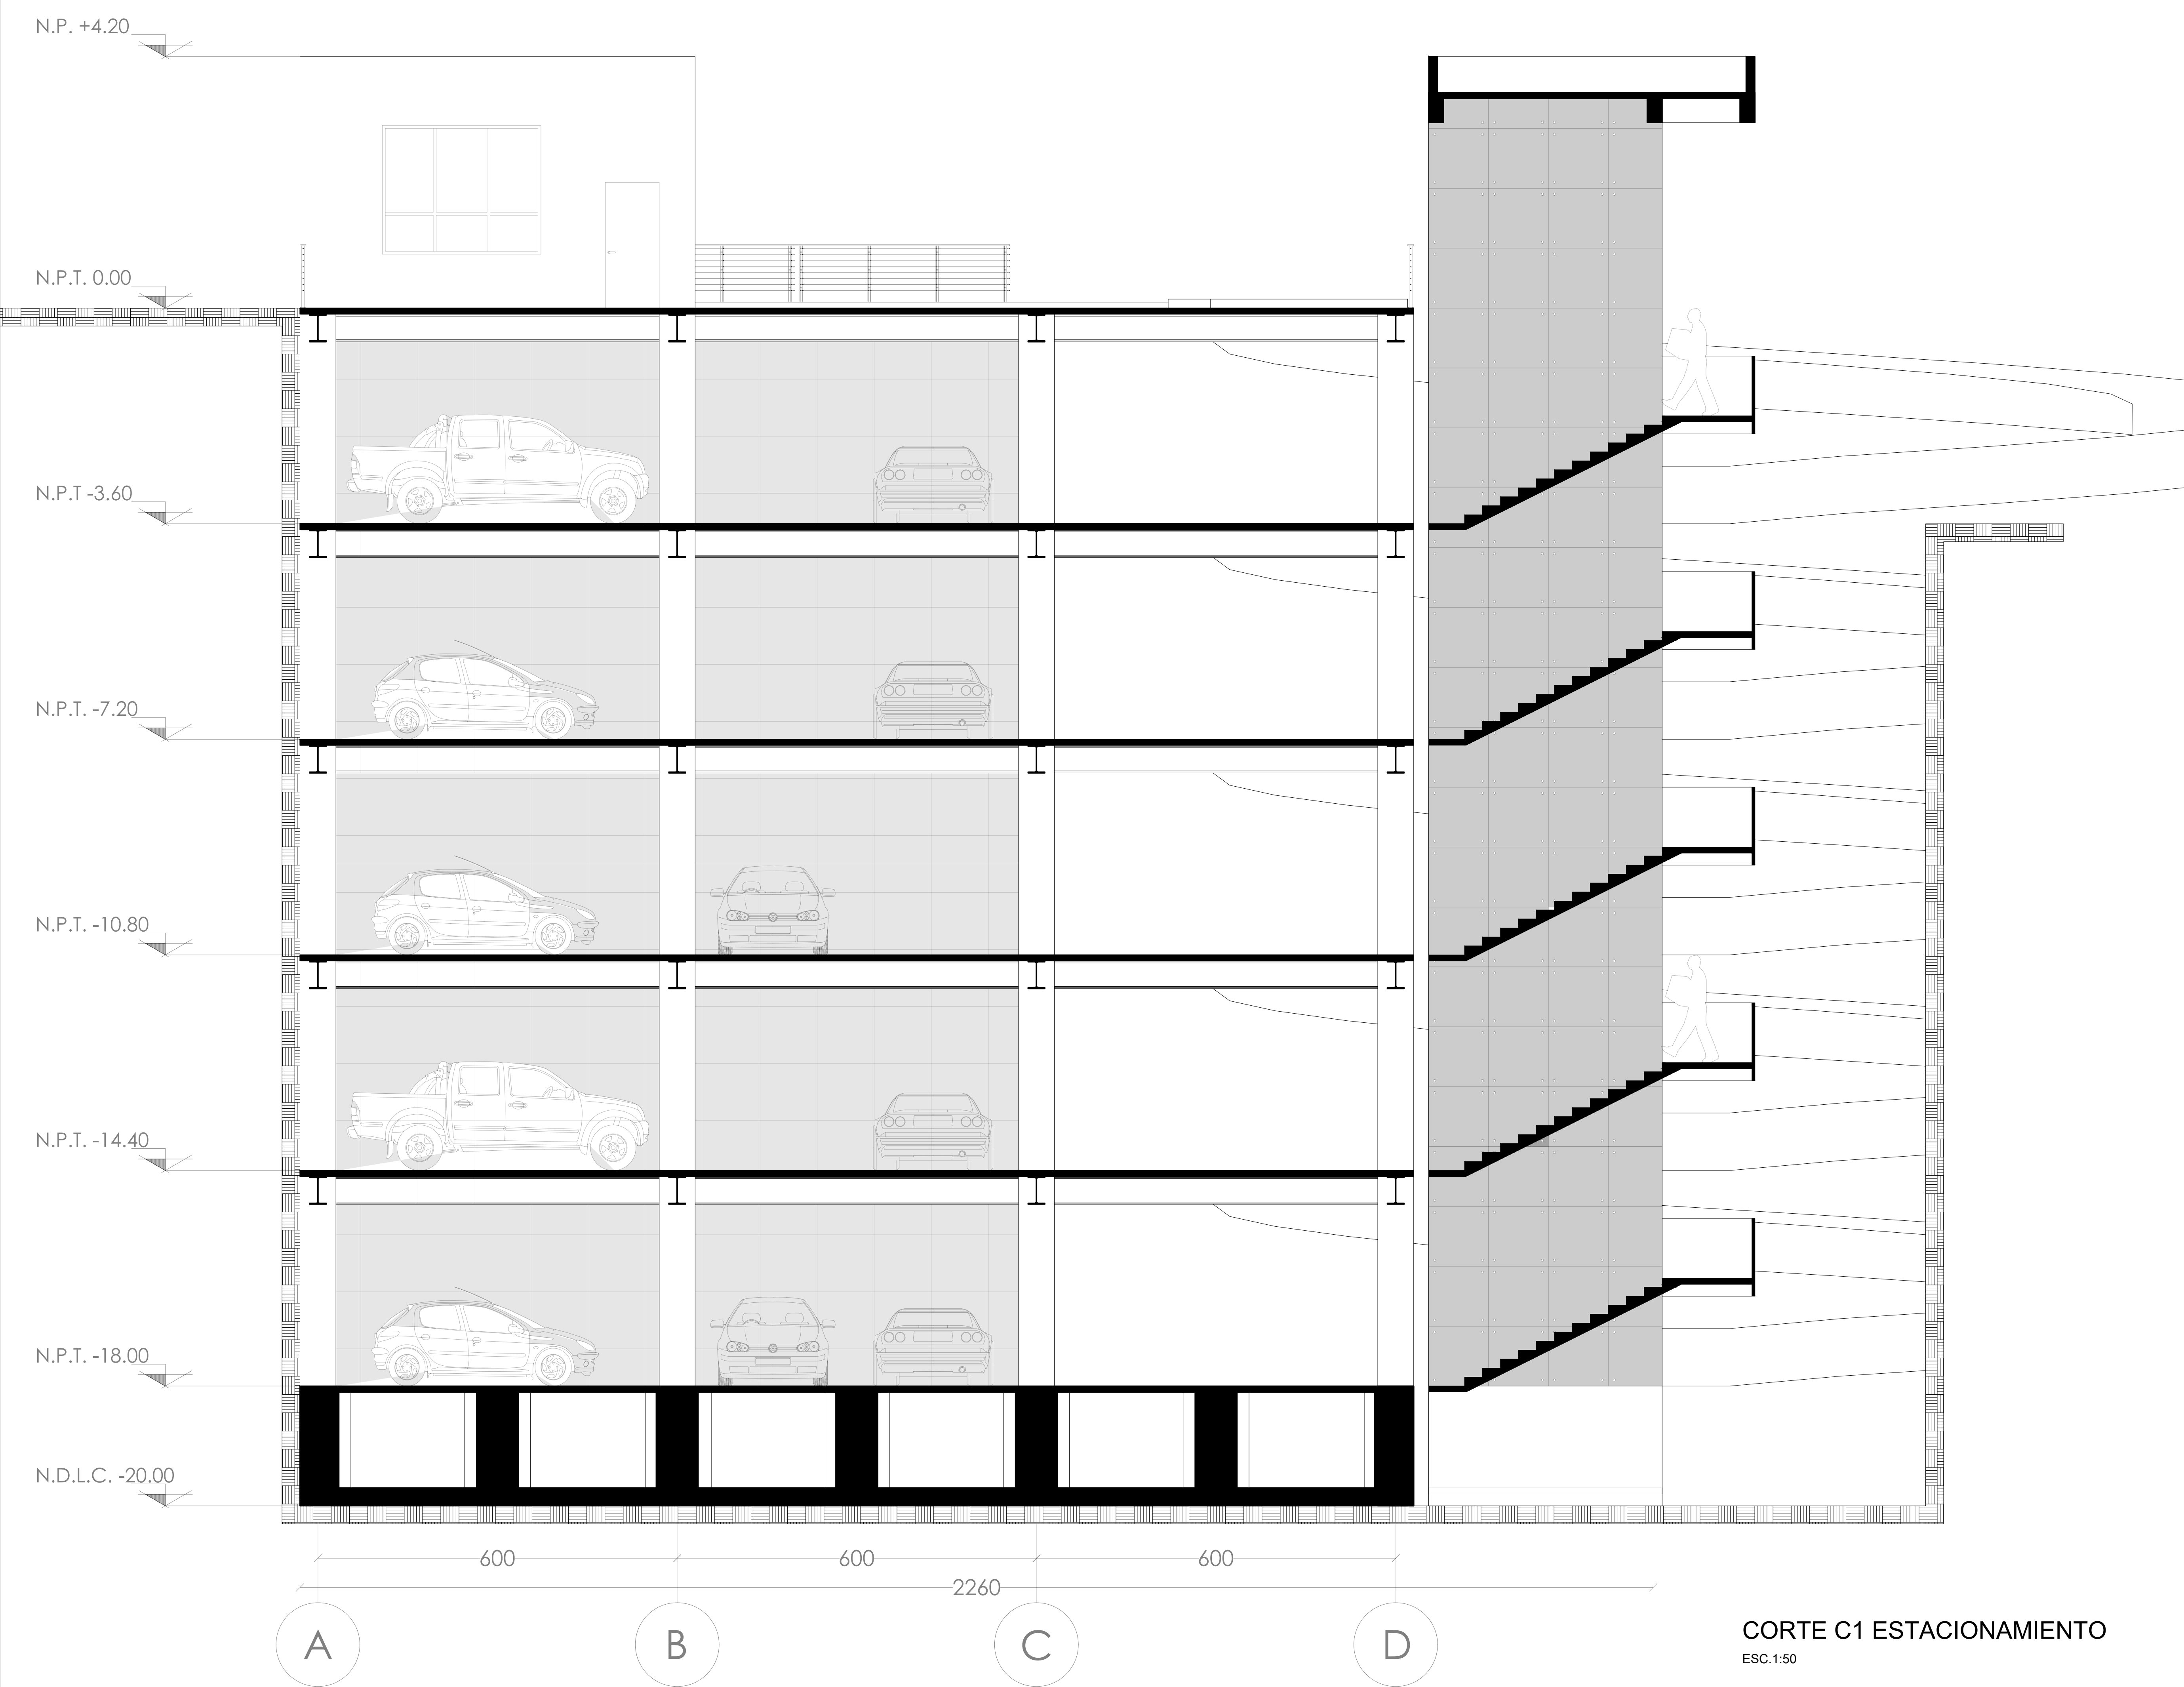

CORTE C1 ESTACIONAMIENTO
ESC:1:50

UBICACIÓN

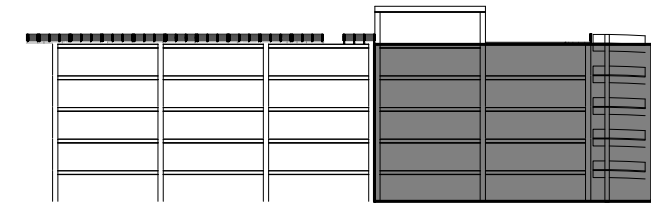

UBICACIÓN

ADOLFO RUIZ CORTINES 3042 COL. JARDINES DEL PEDREGAL ÁLVARO OBREGÓN, CDMX.

NOTAS GENERALES

Todas las medidas están expresadas en metros (m) y cotas en metros con dos decimales, a menos que se indique lo contrario.

Las cotas rigen al dibujo, no se deben escalar los planos.

Verificar todas las dimensiones en sitio antes de iniciar cualquier trabajo o fabricación.

Las alturas se consideran desde el nivel de piso terminado (NPT), salvo indicación contraria.

Todos los niveles están referidos al nivel ± 0.00 correspondiente al acceso principal del proyecto.

La simbología, ejes y nomenclaturas corresponden a lo establecido en la normatividad vigente.

La construcción deberá realizarse conforme a los planos arquitectónicos, estructurales, de instalaciones y detalles complementarios.

Cualquier discrepancia entre planos deberá ser reportada al proyectista antes de proceder.

Este plano forma parte del conjunto general del proyecto y no debe utilizarse de forma aislada.

Los materiales y acabados deberán cumplir con las especificaciones técnicas y de calidad indicadas en la memoria descriptiva y fichas técnicas correspondientes.

Sujeto a cambios sin previo aviso por parte del proyectista para mejora o ajuste técnico del proyecto.

SIMBOLOGÍA

	CORTE		
	COLUMNA CONCRETO		
	CAMBIO DE NIVEL		
	COLINDANCIA		
	VACÍO		
	N + 0.00 NIVEL EN ALZADO		
	N + 0.00 NIVEL EN PLANA		
	NIVEL DE PISO TERMINADO		
	NIVEL DE PRETEL		
	PROYECCIÓN		
NIVEL PB	NPT 0.00	NIVEL S3	NPT -10.80
NIVEL S1	NPT -3.60	NIVEL S4	NPT -14.40
NIVEL S2	NPT -7.20	NIVEL S5	NPT -18.00

PROYECTO

COMPLEJO CULTURAL PRESA ANZALDO

TALLER

TALLER JOSÉ VILLAGRÁN GARCÍA

EQUIPO

FERNÁNDEZ MÁRQUEZ ÓSCAR
MORALES OLVERA INAKI
VILLANUEVA SALGADO ATLETIL IZCOATL

ASESOR

DR. MARIO DE JESUS CARMONA
DR. MARIA DEL CARMEN CARMONA

TÍTULO DE PLANO


CORTE C2
ESTACIONAMIENTO

COTAS CENTÍMETROS

ESC: 1:50

V.º B.º

A-19

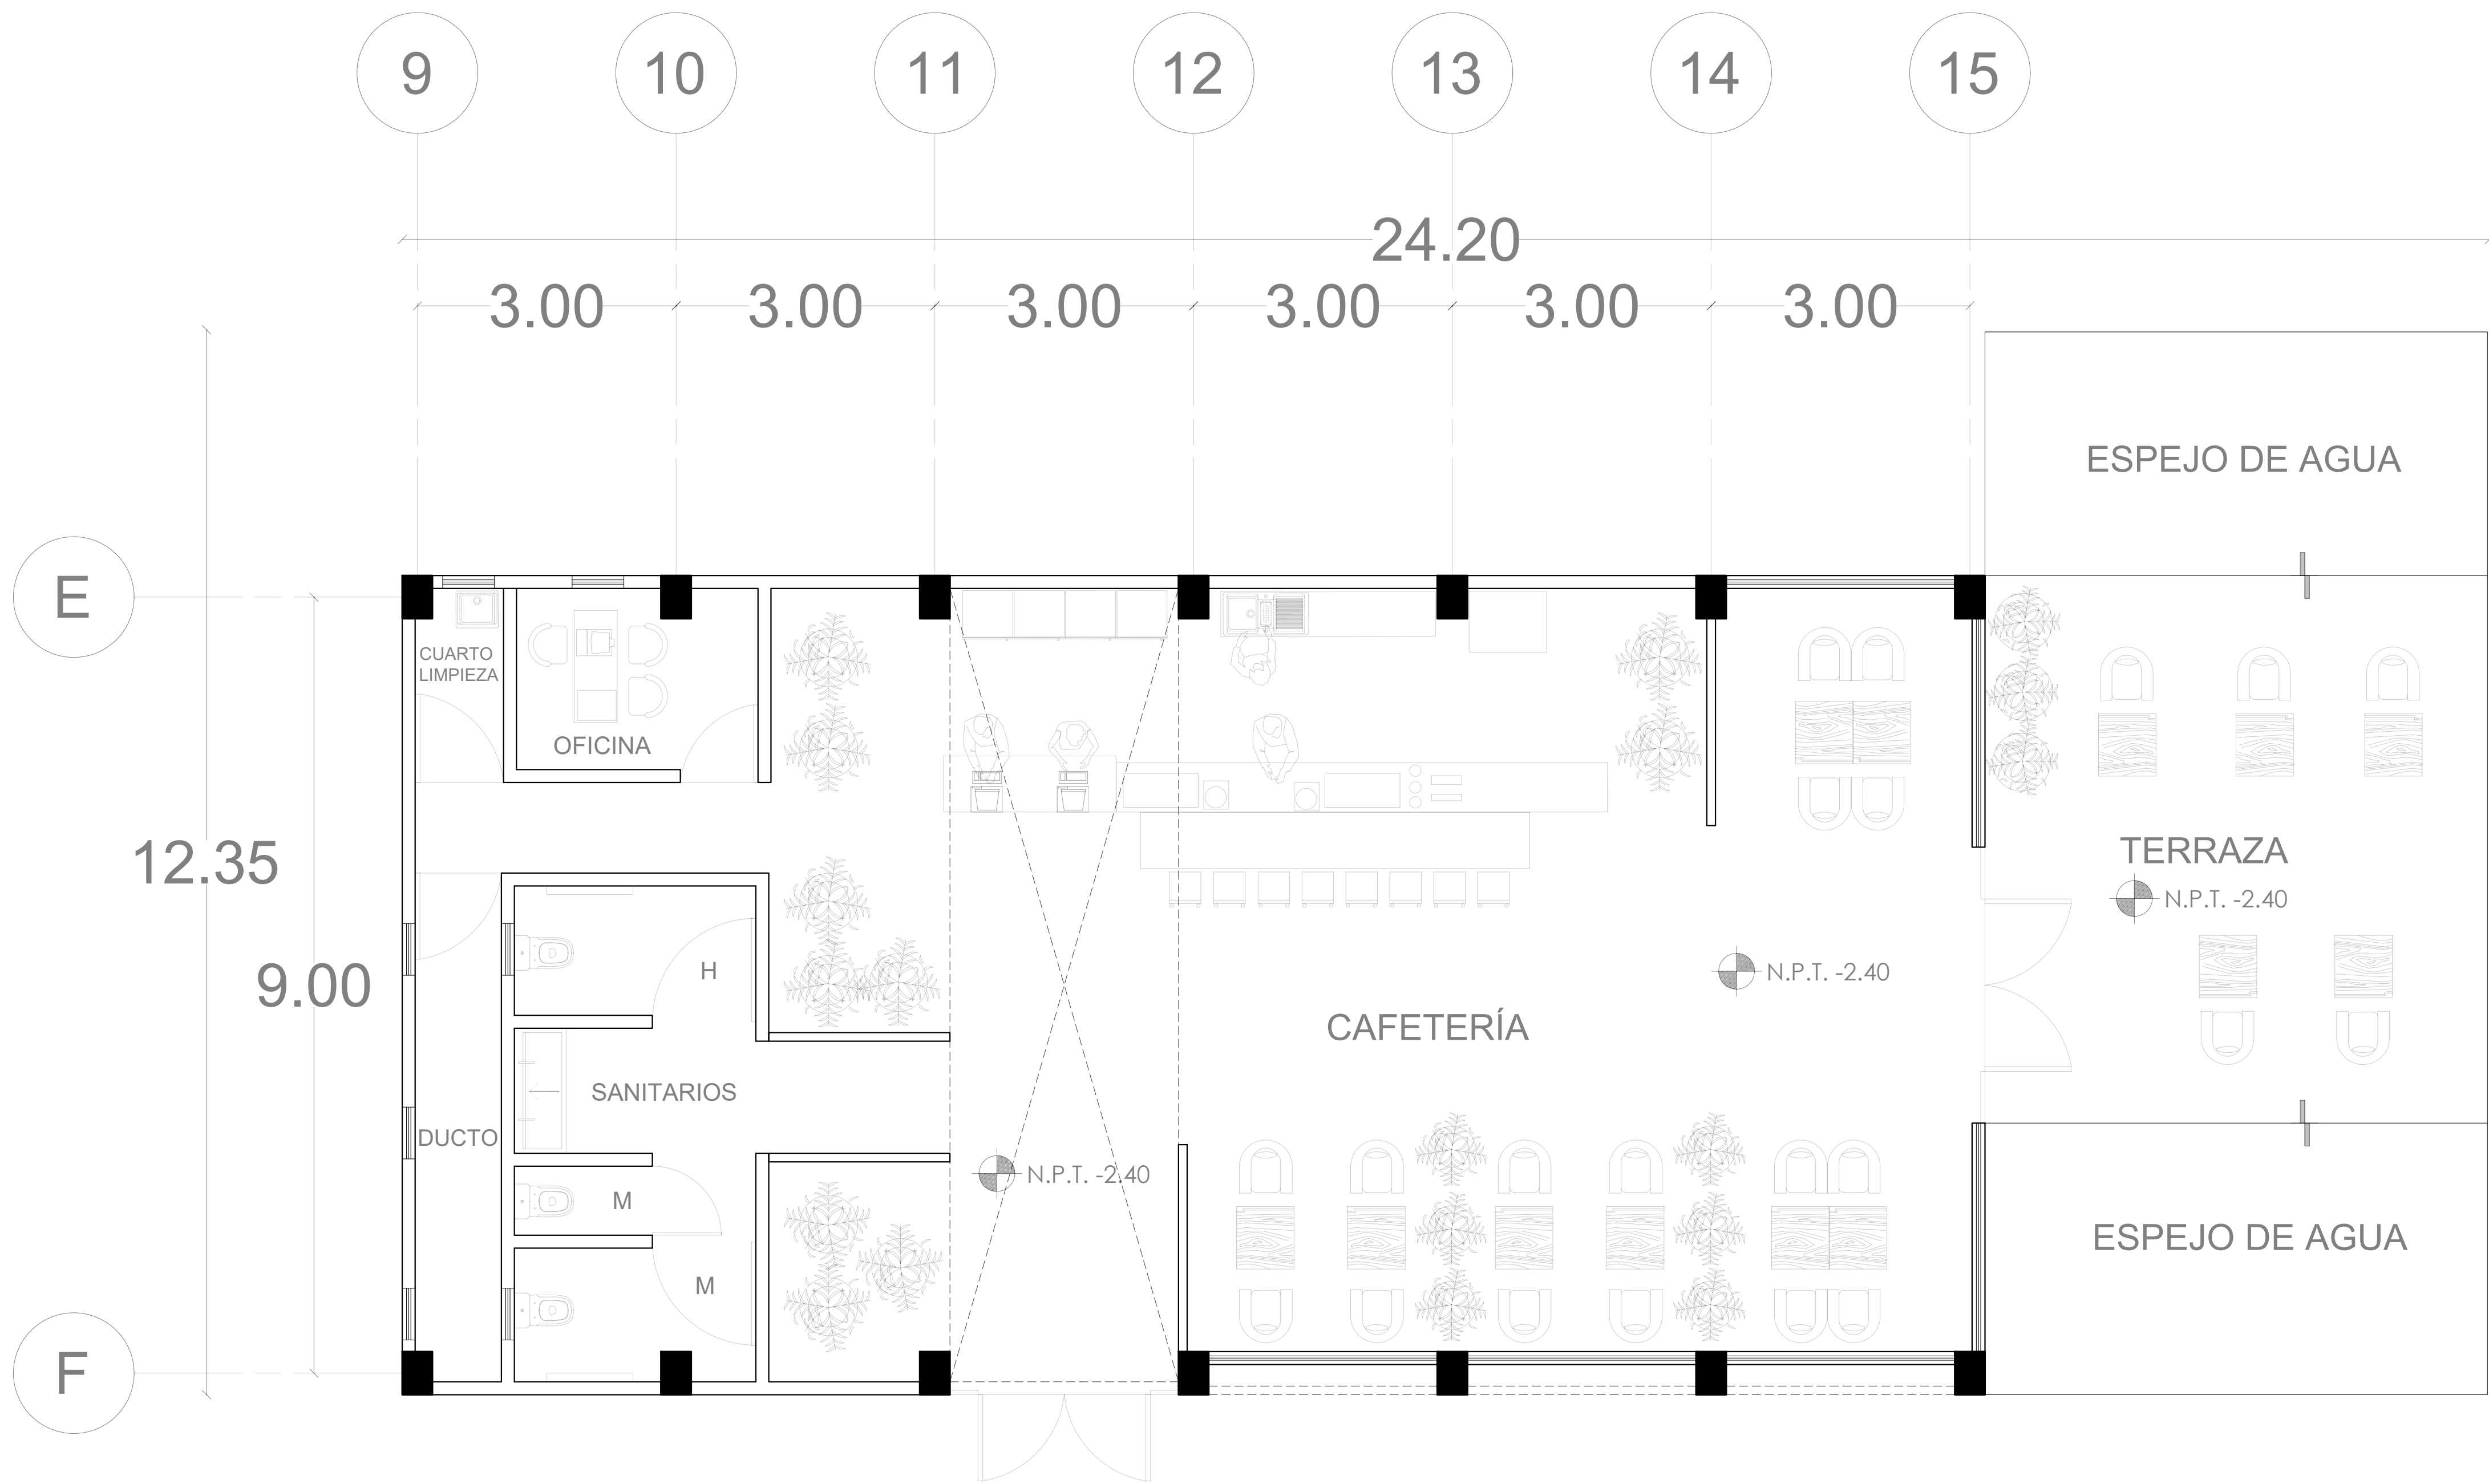

CAFETERÍA PLANTA BAJA N. -2.40

ESC.1:50



UBICACIÓN

ADOLFO RUIZ CORTINES 3042 COL. JARDINES DEL PEDREGAL ÁLVARO OBREGÓN, CDMX.

NOTAS GENERALES

Todas las medidas están expresadas en metros (m) y colas en metros con dos decimales, a menos que se indique lo contrario.

Las cotas rigen al dibujo, no se deben escalar los planos.

Verificar todas las dimensiones en sitio antes de iniciar cualquier trabajo o fabricación.

Las alturas se consideran desde el nivel de piso terminado (NPT), salvo indicación contraria.

Todas las niveles están referidos al nivel ±0.00 correspondiente al acceso principal del proyecto.

La simbología, ejes y nomenclaturas corresponden a lo establecido en la normatividad vigente.

La construcción deberá realizarse conforme a los planos arquitectónicos, estructuras, de instalaciones y detalles complementarios.

Cualquier discrepancia entre planos deberá ser reportada al proyectista antes de proceder.

Este plano forma parte del conjunto general del proyecto y no debe utilizarse de forma aislada.

Los materiales y acabados deberán cumplir con las especificaciones técnicas y de calidad indicadas en la memoria descriptiva y fichas técnicas correspondientes.

Sujeto a cambios sin previo aviso por parte del proyectista para mejora o ajuste técnico del proyecto.

PALETA VEGETAL			
	Arbutus Xalapensis		Lavandula spp.
	Madroño		Lavanda
	Quercus Rugosa		Dichondra argendrea
	Eneino		
	Duranta Erecta		Costillas de Adán
	Erecta		

SIMBOLOGÍA	
	CORTE
	C-1
	COLUMNA CONCRETO
	CAMBIO DE NIVEL
	COLINDANCIA
	vacío
	NIVEL EN ALZADO
	NIVEL EN PLANA
	NPT
	NPT
	NP
	PROYECCIÓN

PROYECTO

COMPLEJO CULTURAL PRESA ANZALDO

TALLER

TALLER JOSÉ VILLAGRÁN GARCÍA

EQUIPO

FERNÁNDEZ MÁRQUEZ ÓSCAR
MORALES OLVERA INAKI
VILLANUEVA SALGADO ATLETL IZCOATL


ASESOR

DR. MARIO DE JESUS CARMONA
DR. MARIA DEL CARMEN CARMONA


TÍTULO DE PLANO

CAFETERÍA
PLANTA BAJA N. -2.40

COTAS	CENTÍMETROS	A-21
ESC:	1:50	
V.º B.º		

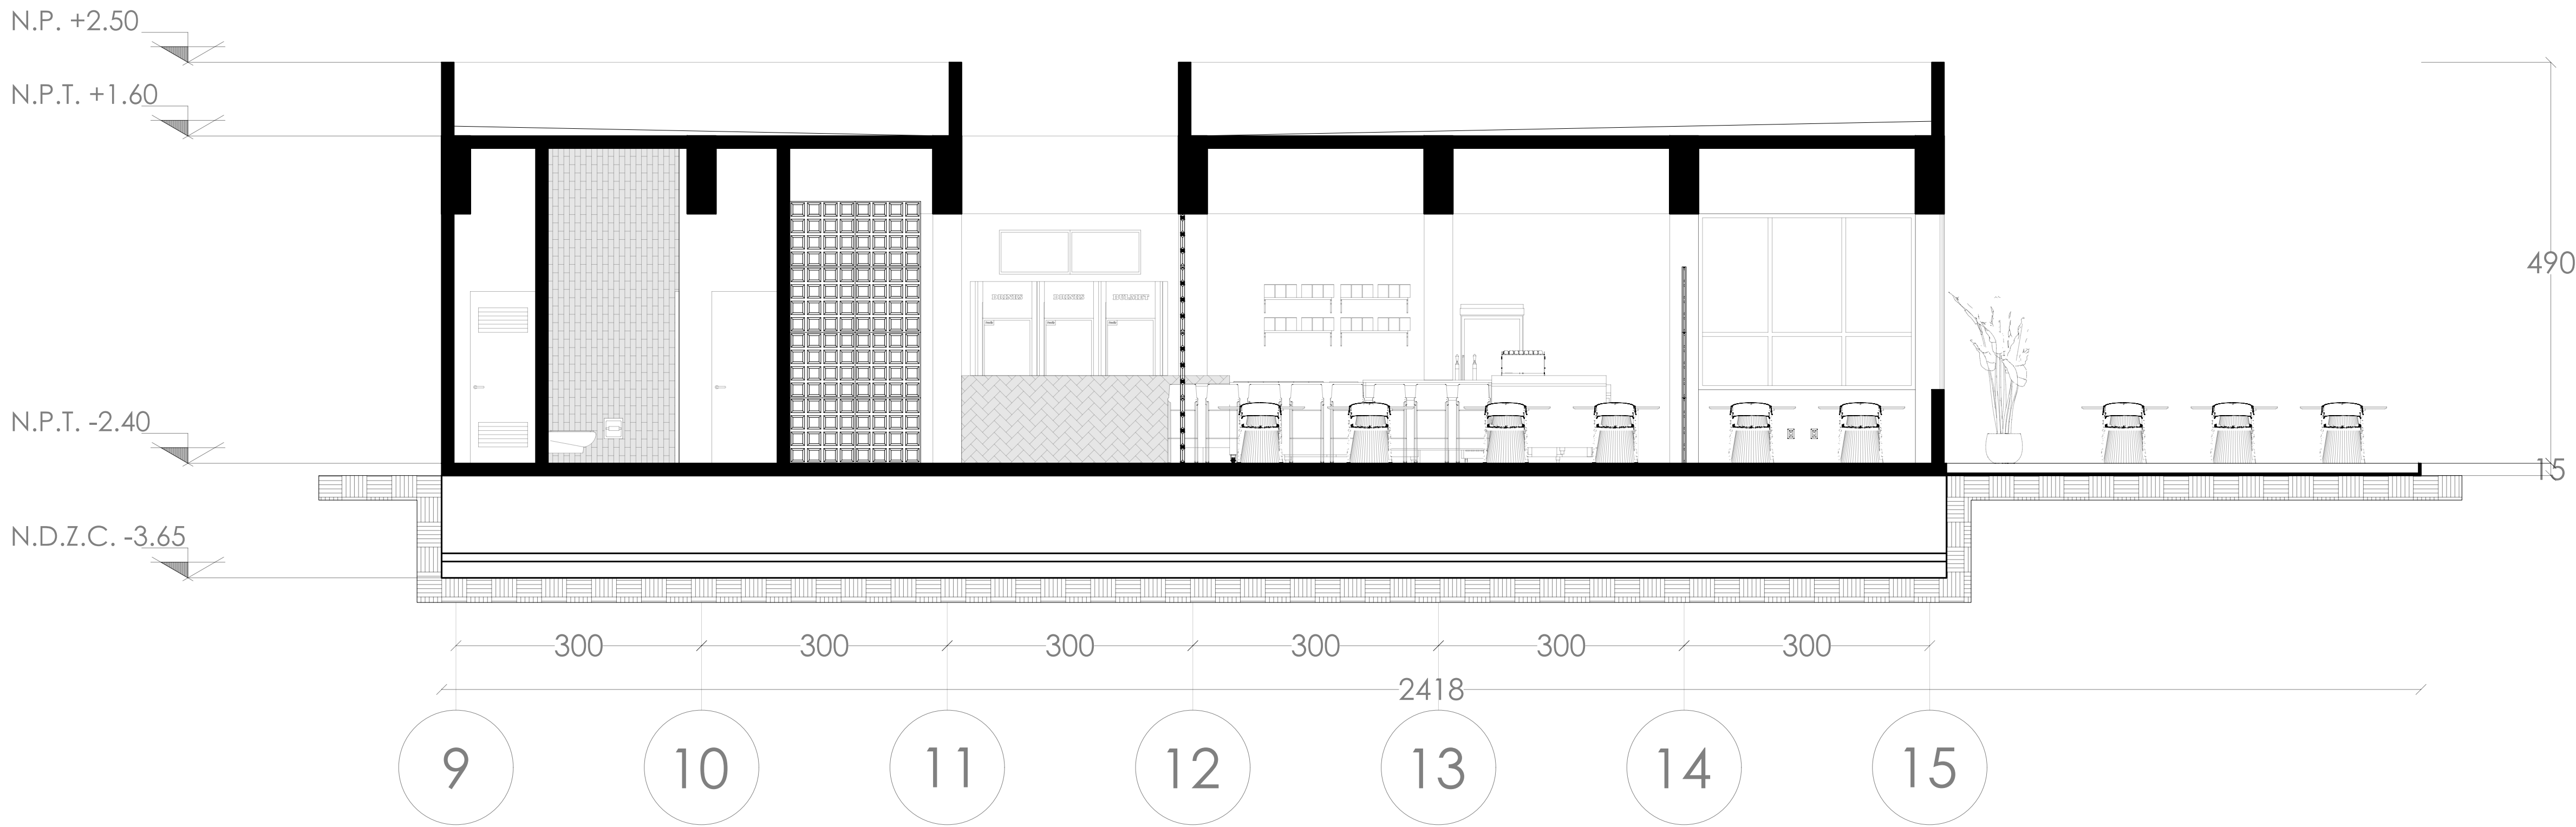

UBICACIÓN

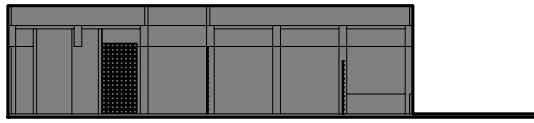

UBICACIÓN

ADOLFO RUIZ CORTINES 3042 COL. JARDINES DEL PEDREGAL ÁLVARO OBREGÓN, CDMX.

NOTAS GENERALES

Todas las medidas están expresadas en metros (m) y cotas en metros con dos decimales, a menos que se indique lo contrario.

Las cotas rigen al dibujo, no se deben escalar los planos.

Verificar todas las dimensiones en sitio antes de iniciar cualquier trabajo o fabricación.

Las alturas se consideran desde el nivel de piso terminado (NPT), salvo indicación contraria.

Todos los niveles están referidos al nivel ± 0.00 correspondiente al acceso principal del proyecto.

La simbología, ejes y nomenclaturas corresponden a lo establecido en la normatividad vigente.

La construcción deberá realizarse conforme a los planos arquitectónicos, estructurales, de instalaciones y detalles complementarios.

Cualquier discrepancia entre planos deberá ser reportada al proyectista antes de proceder.

Este plano forma parte del conjunto general del proyecto y no debe utilizarse de forma aislada.

Los materiales y acabados deberán cumplir con las especificaciones técnicas y de calidad indicadas en la memoria descriptiva y fichas técnicas correspondientes.

Sujeto a cambios sin previo aviso por parte del proyectista para mejora o ajuste técnico del proyecto.

SIMBOLOGÍA

	CORTE
	C-1 COLUMNA CONCRETO
	CAMBIO DE NIVEL
	COLINDANCIA
	VACÍO
	N + 0.00 NIVEL EN ALZADO
	N $\pm$ 0.00 NIVEL EN PLANA
	NPT NIVEL DE PISO TERMINADO
	NP NIVEL DE PRETEL
	PROYECCIÓN
NIVEL PB	NPT -2.40
NIVEL AZOTEA	NPT +1.60

PROYECTO

COMPLEJO CULTURAL PRESA ANZALDO

TALLER

TALLER JOSÉ VILLAGRÁN GARCÍA

EQUIPO

FERNÁNDEZ MÁRQUEZ ÓSCAR
MORALES OLVERA INAKI
VILLANUEVA SALGADO ATLEIL IZCOATL

ASESOR

DR. MARIO DE JESUS CARMONA
DR. MARIA DEL CARMEN CARMONA

TÍTULO DE PLANO


CORTE C1
CAFETERÍA


COTAS CENTÍMETROS

ESC: 1:50

V.º B.º


A-22

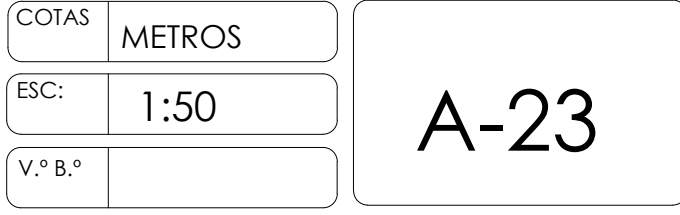

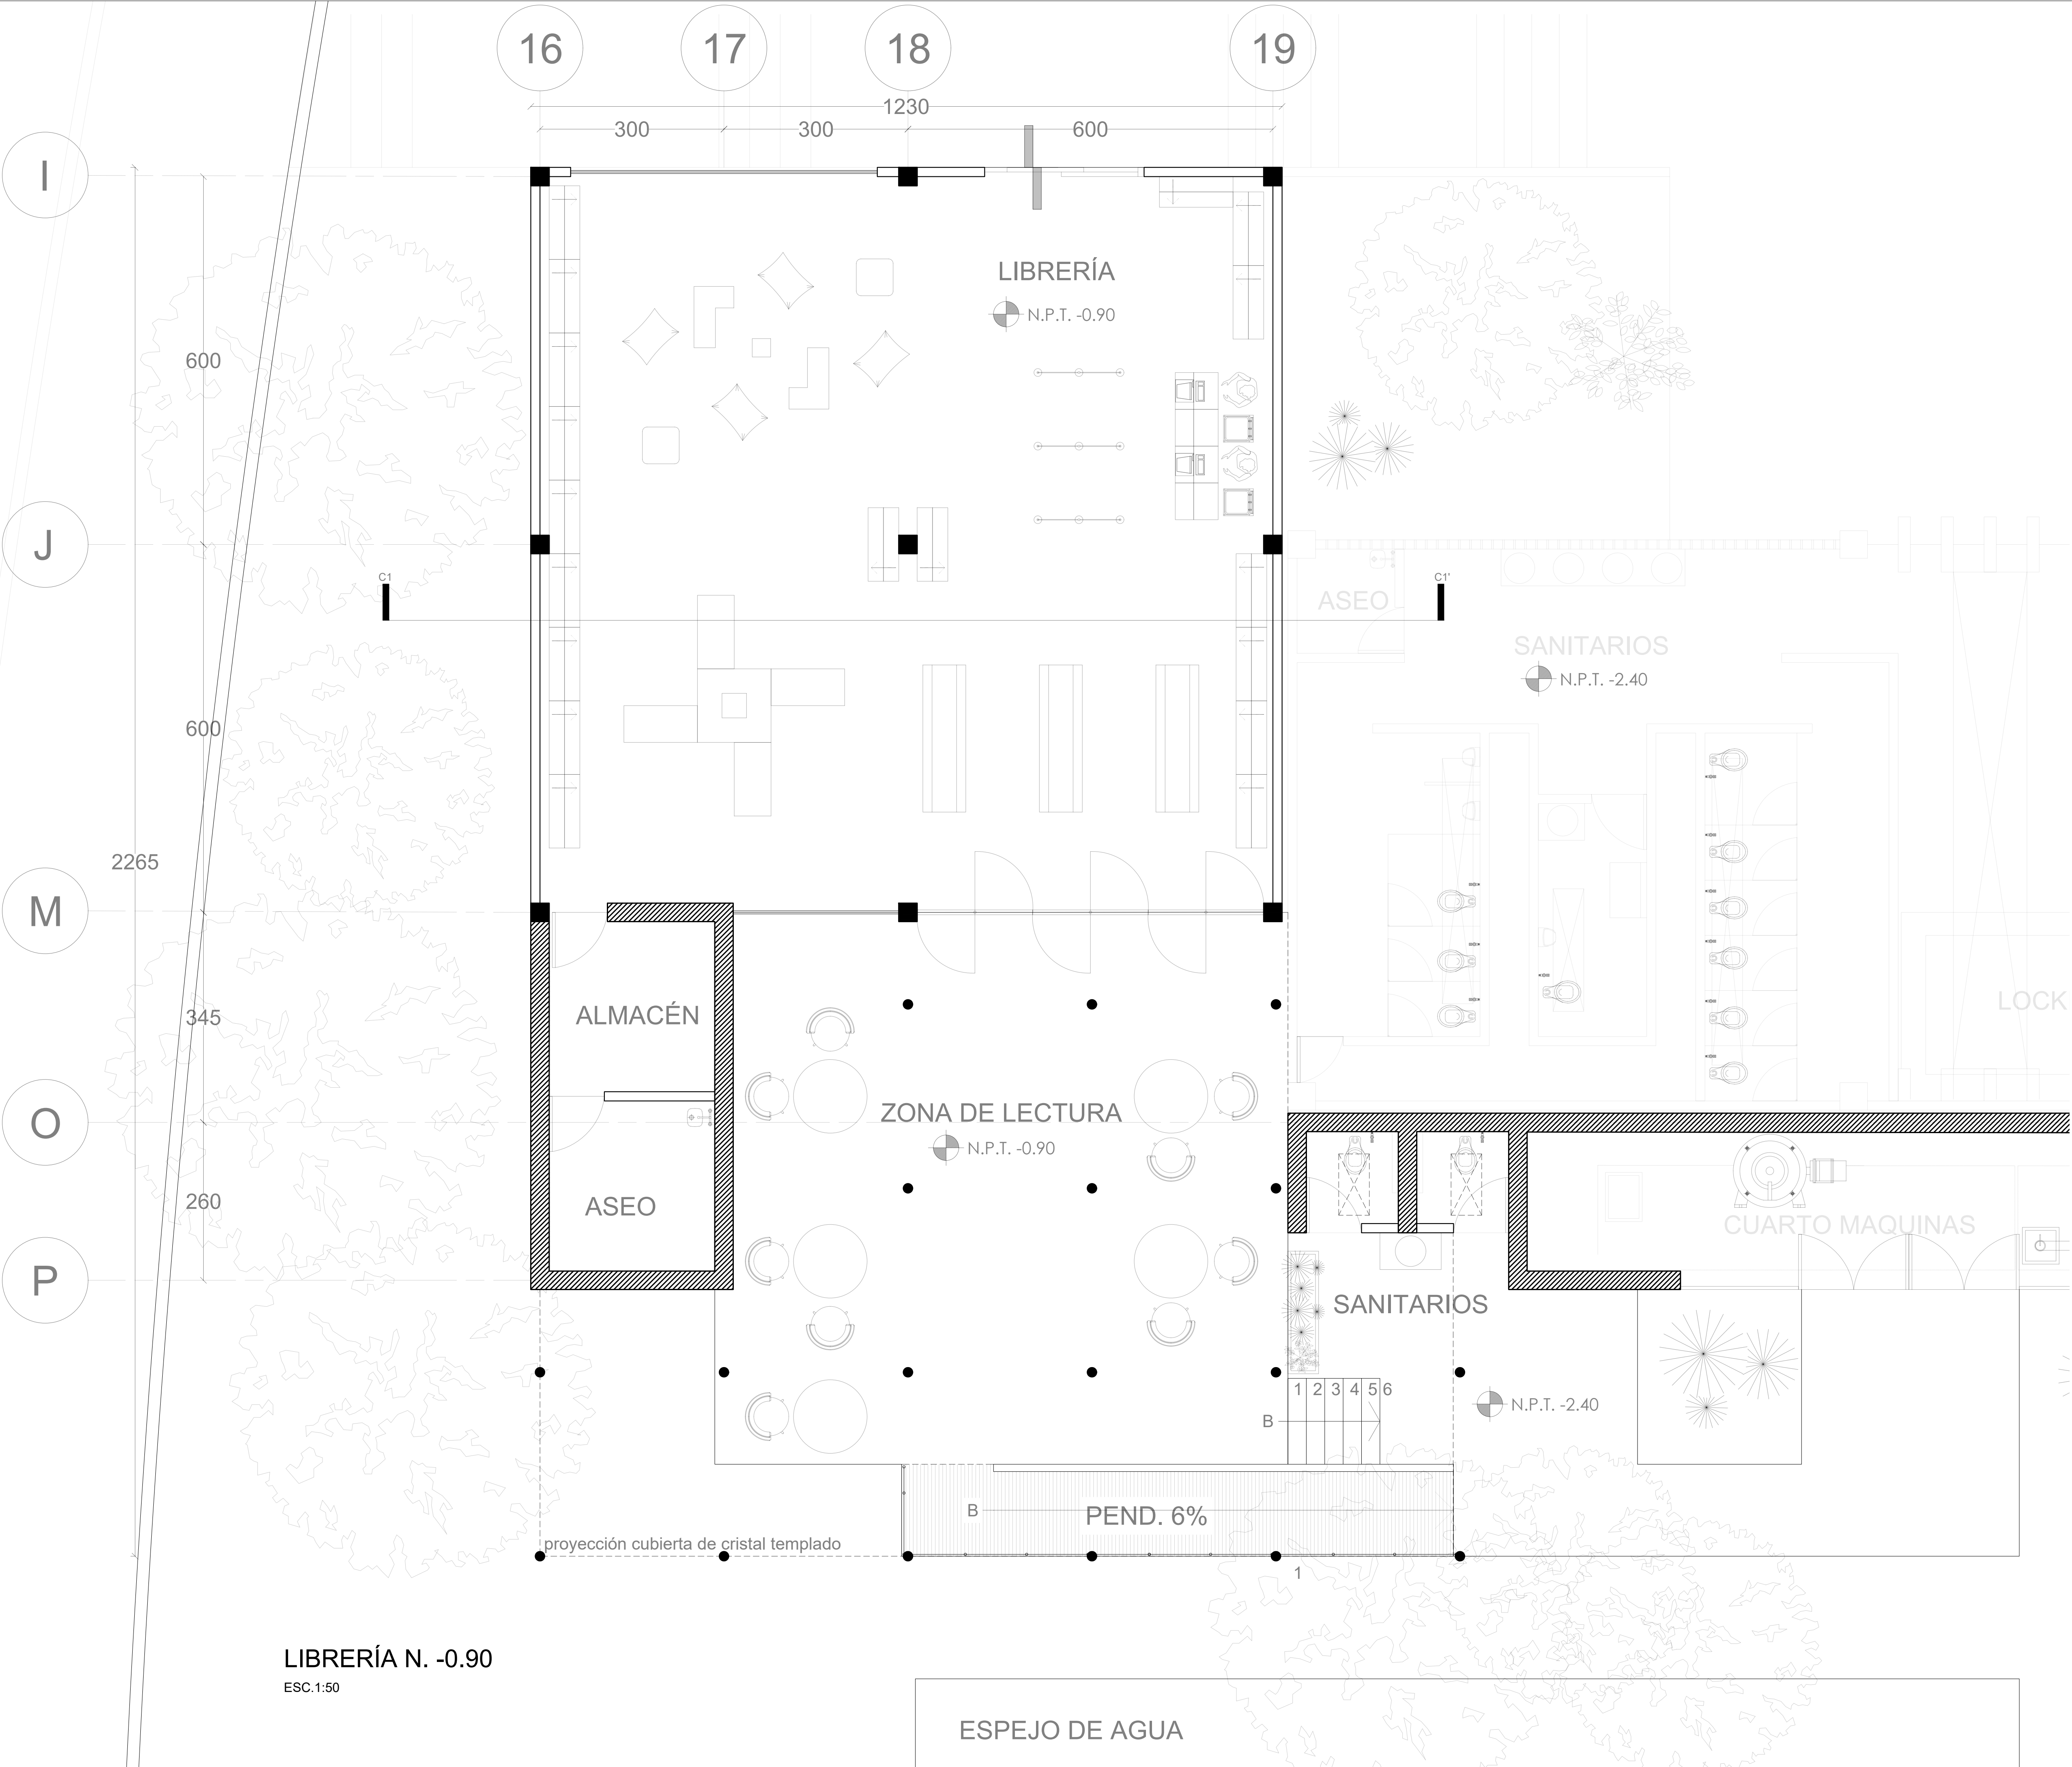

LIBRERÍA N. -0.90
ESC.1:50

ESPEJO DE AGUA

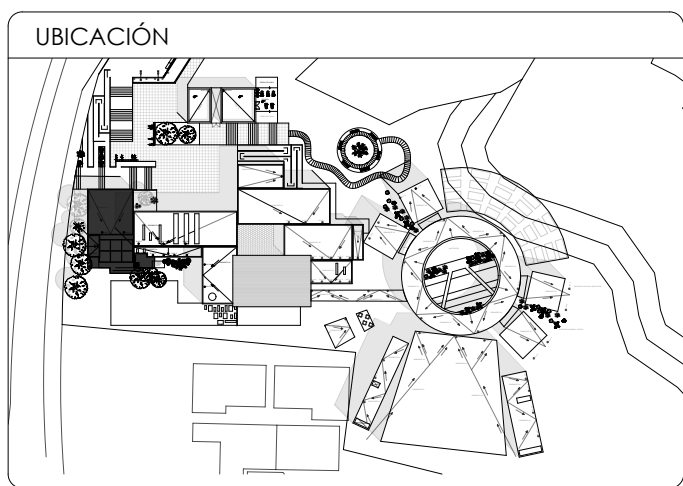

UBICACIÓN
ADOLFO RUIZ CORTINES 3042 COL. JARDINES DEL PEDREGAL ÁLVARO OBREGÓN, CDMX.

NOTAS GENERALES
Todas las medidas están expresadas en centímetros (cm) a menos que se indique lo contrario.
Las cotas rigen al dibujo, no se deben escalar los planos.
Verificar todas las dimensiones en sitio antes de iniciar cualquier trabajo o fabricación.
Las alturas se consideran desde el nivel de piso terminado (NPT), salvo indicación contraria.
Todos los niveles están referidos al nivel ± 0.00 correspondiente al acceso principal del proyecto.
La simbología, ejes y nomenclaturas corresponden a lo establecido en la normatividad vigente.
La construcción deberá realizarse conforme a los planos arquitectónicos, estructurales, de instalaciones y detalles complementarios.
Cualquier discrepancia entre planos deberá ser reportada al proyectista antes de proceder.
Este plano forma parte del conjunto general del proyecto y no debe utilizarse de forma aislada.
Los materiales y acabados deberán cumplir con las especificaciones técnicas y de calidad indicadas en la memoria descriptiva y fichas técnicas correspondientes.
Sujeto a cambios sin previo aviso por parte del proyectista para mejora o ajuste técnico del proyecto.

SIMBOLOGÍA	
	CORTE
	COLUMNA CONCRETO
	CAMBIO DE NIVEL
	COLINDANCIA
	VACÍO
	NIVEL EN ALZADO
	NIVEL EN PLANA
	NIVEL DE PISO TERMINADO
	NIVEL DE PRETIL
	PROYECCIÓN

PROYECTO
COMPLEJO CULTURAL PRESA ANZALDO

TALLER
TALLER JOSÉ VILLAGRÁN GARCÍA

EQUIPO
FERNÁNDEZ MÁRQUEZ ÓSCAR
MORALES OLVERA IÑAKI
VILLANUEVA SALGADO ATLETL IZCOATL

ASESOR
DR. MARIO DE JESUS CARMONA
DR. MARIA DEL CARMEN CARMONA

TÍTULO DE PLANO
LIBRERÍA
PLANTA BAJA N.-0.90

COTAS	METROS	A-24
ESC:	1:50	
V.º B.º		