

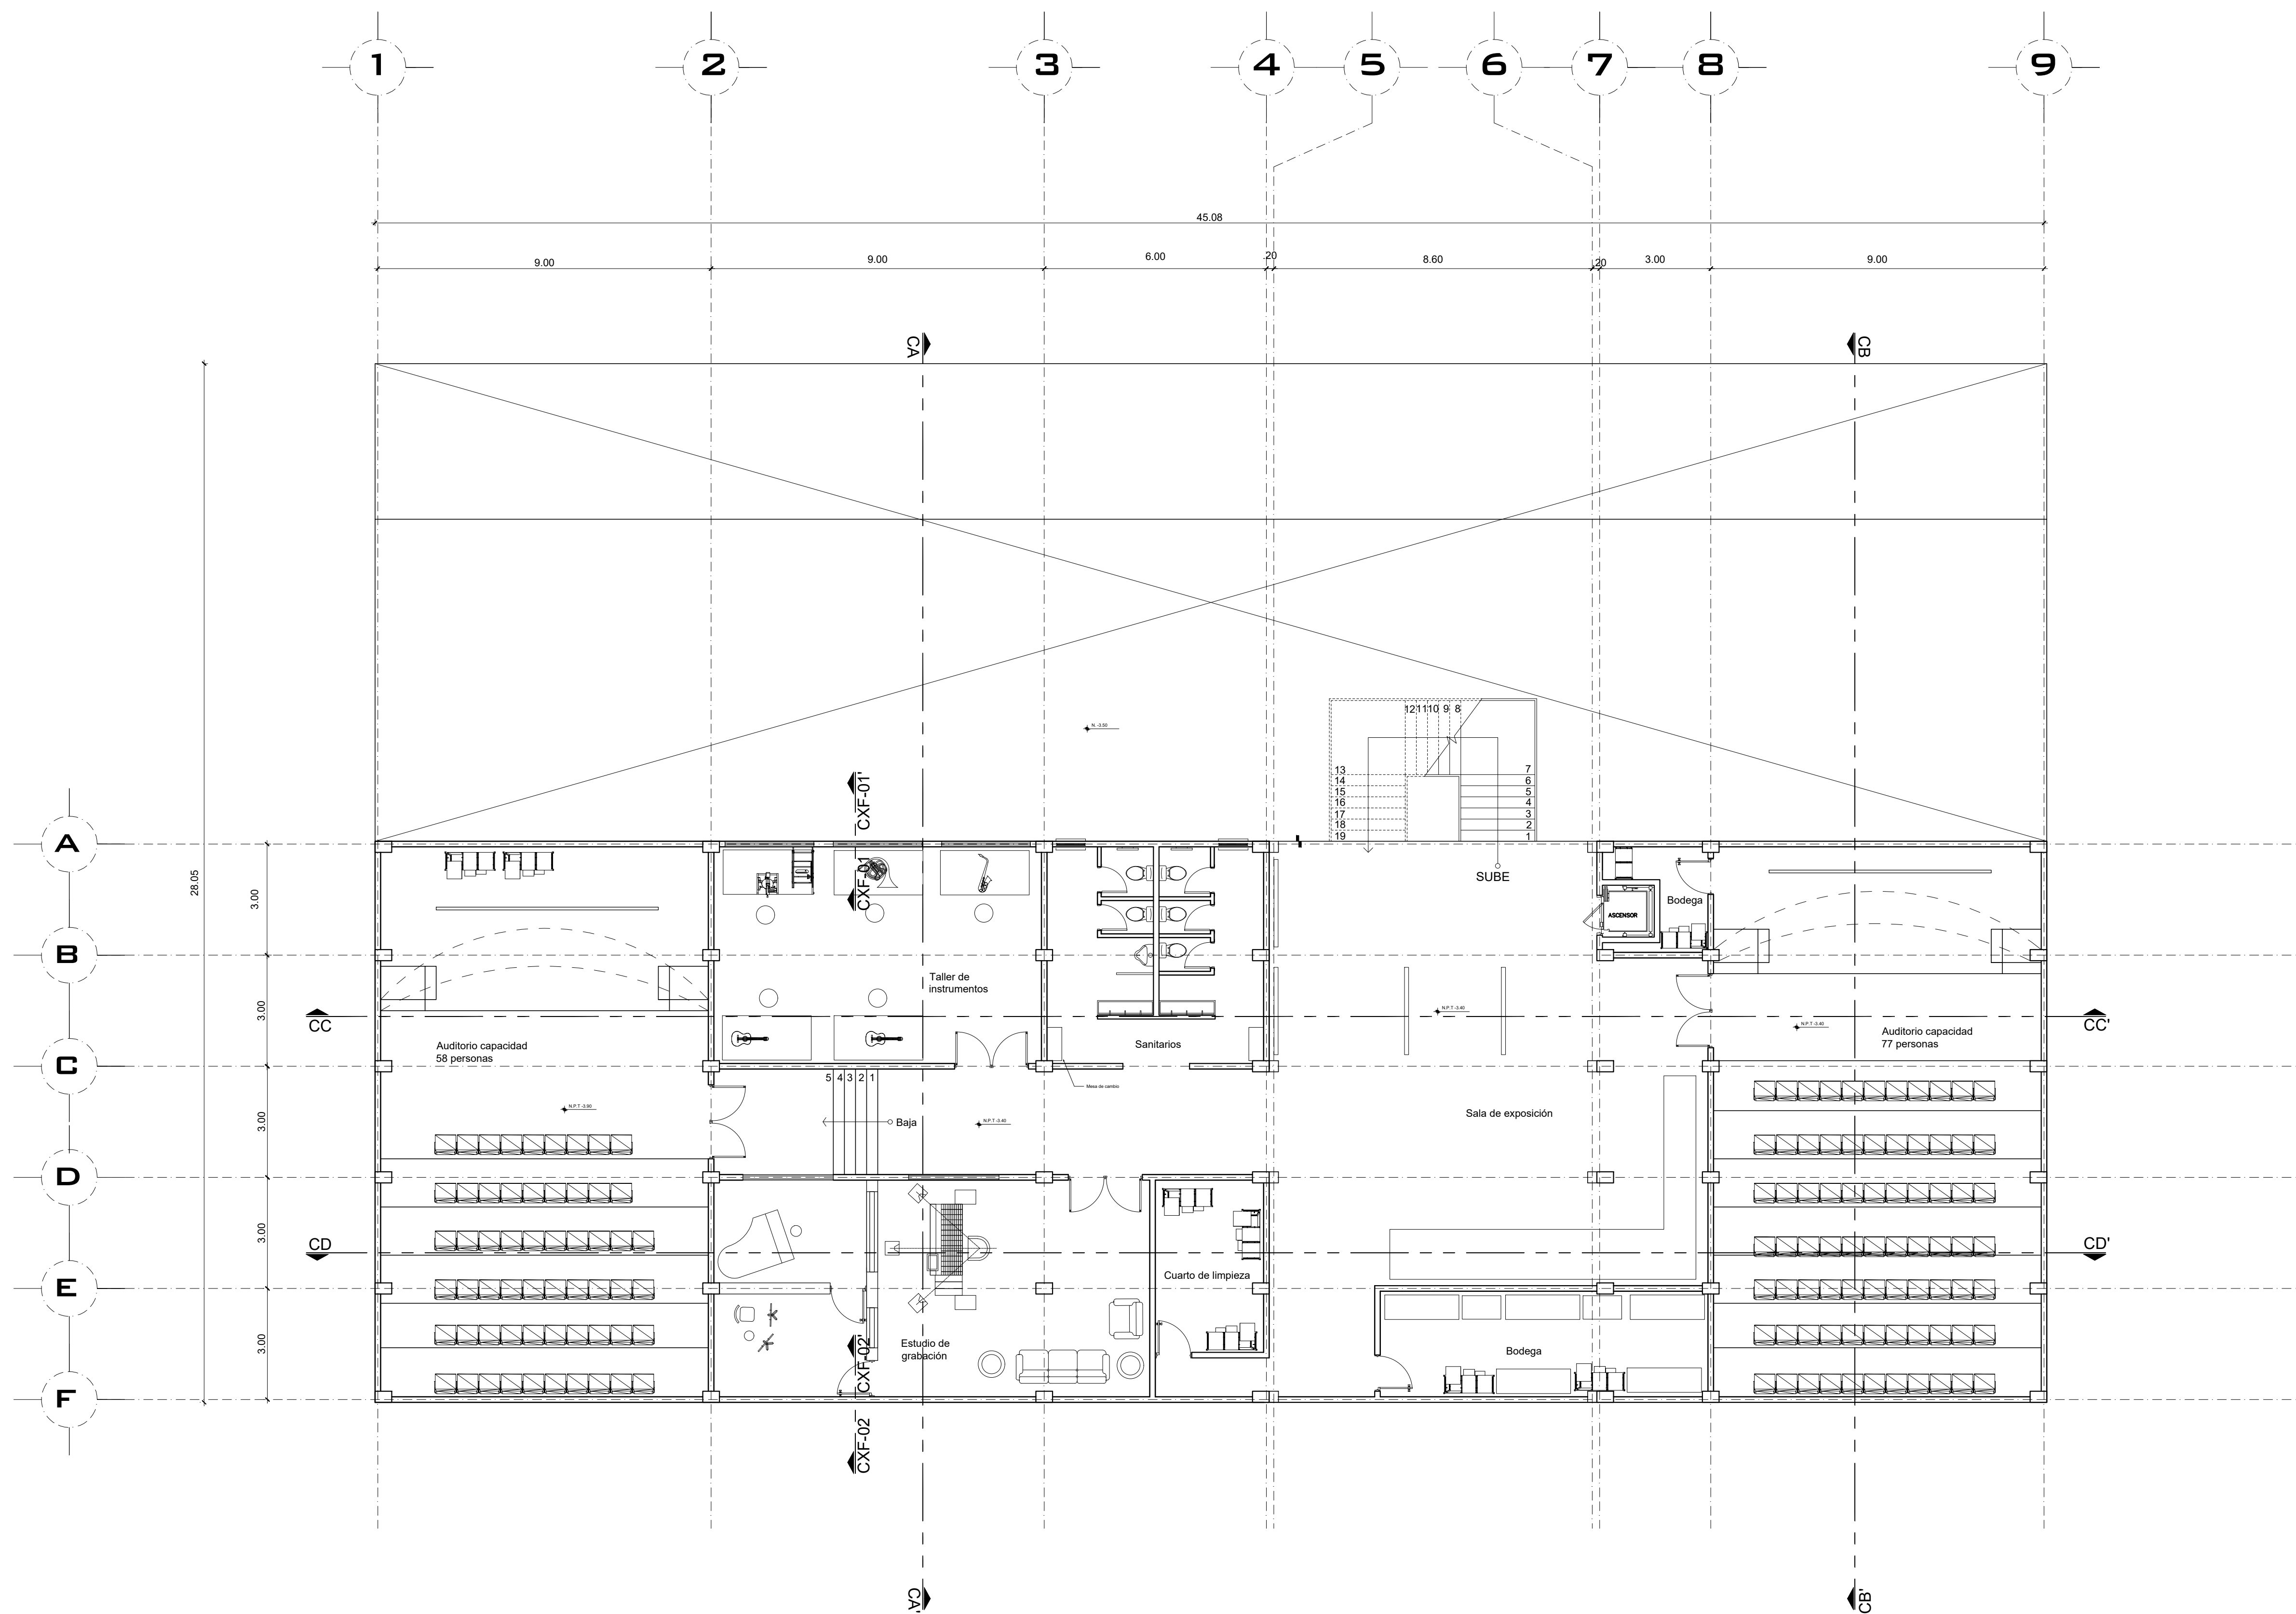
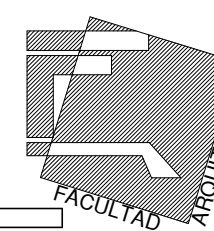


PLANTA NIVEL SÓTANO

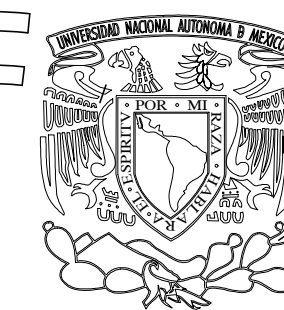

FA UNAM P24-1

NORTE: N

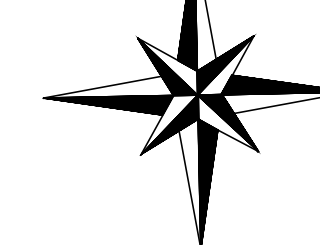

PROFESOR:
ARQ. MIGUEL ARCE

CURSO:
PROYECTOS

PROYECTO:
ESCUELA DE MUSICA OAXACA

SIMBOLOGÍA:

INSTALACIÓN:


PLANO:
PLANTA SÓTANO

INTERGRANTES DEL EQUIPO:
REYES MENDEZ ANGELA
VILLANUEVA SALGADO ATLETL

ESCALA:
1:100




FECHA:
2023

CLAVE:
ARQ-01

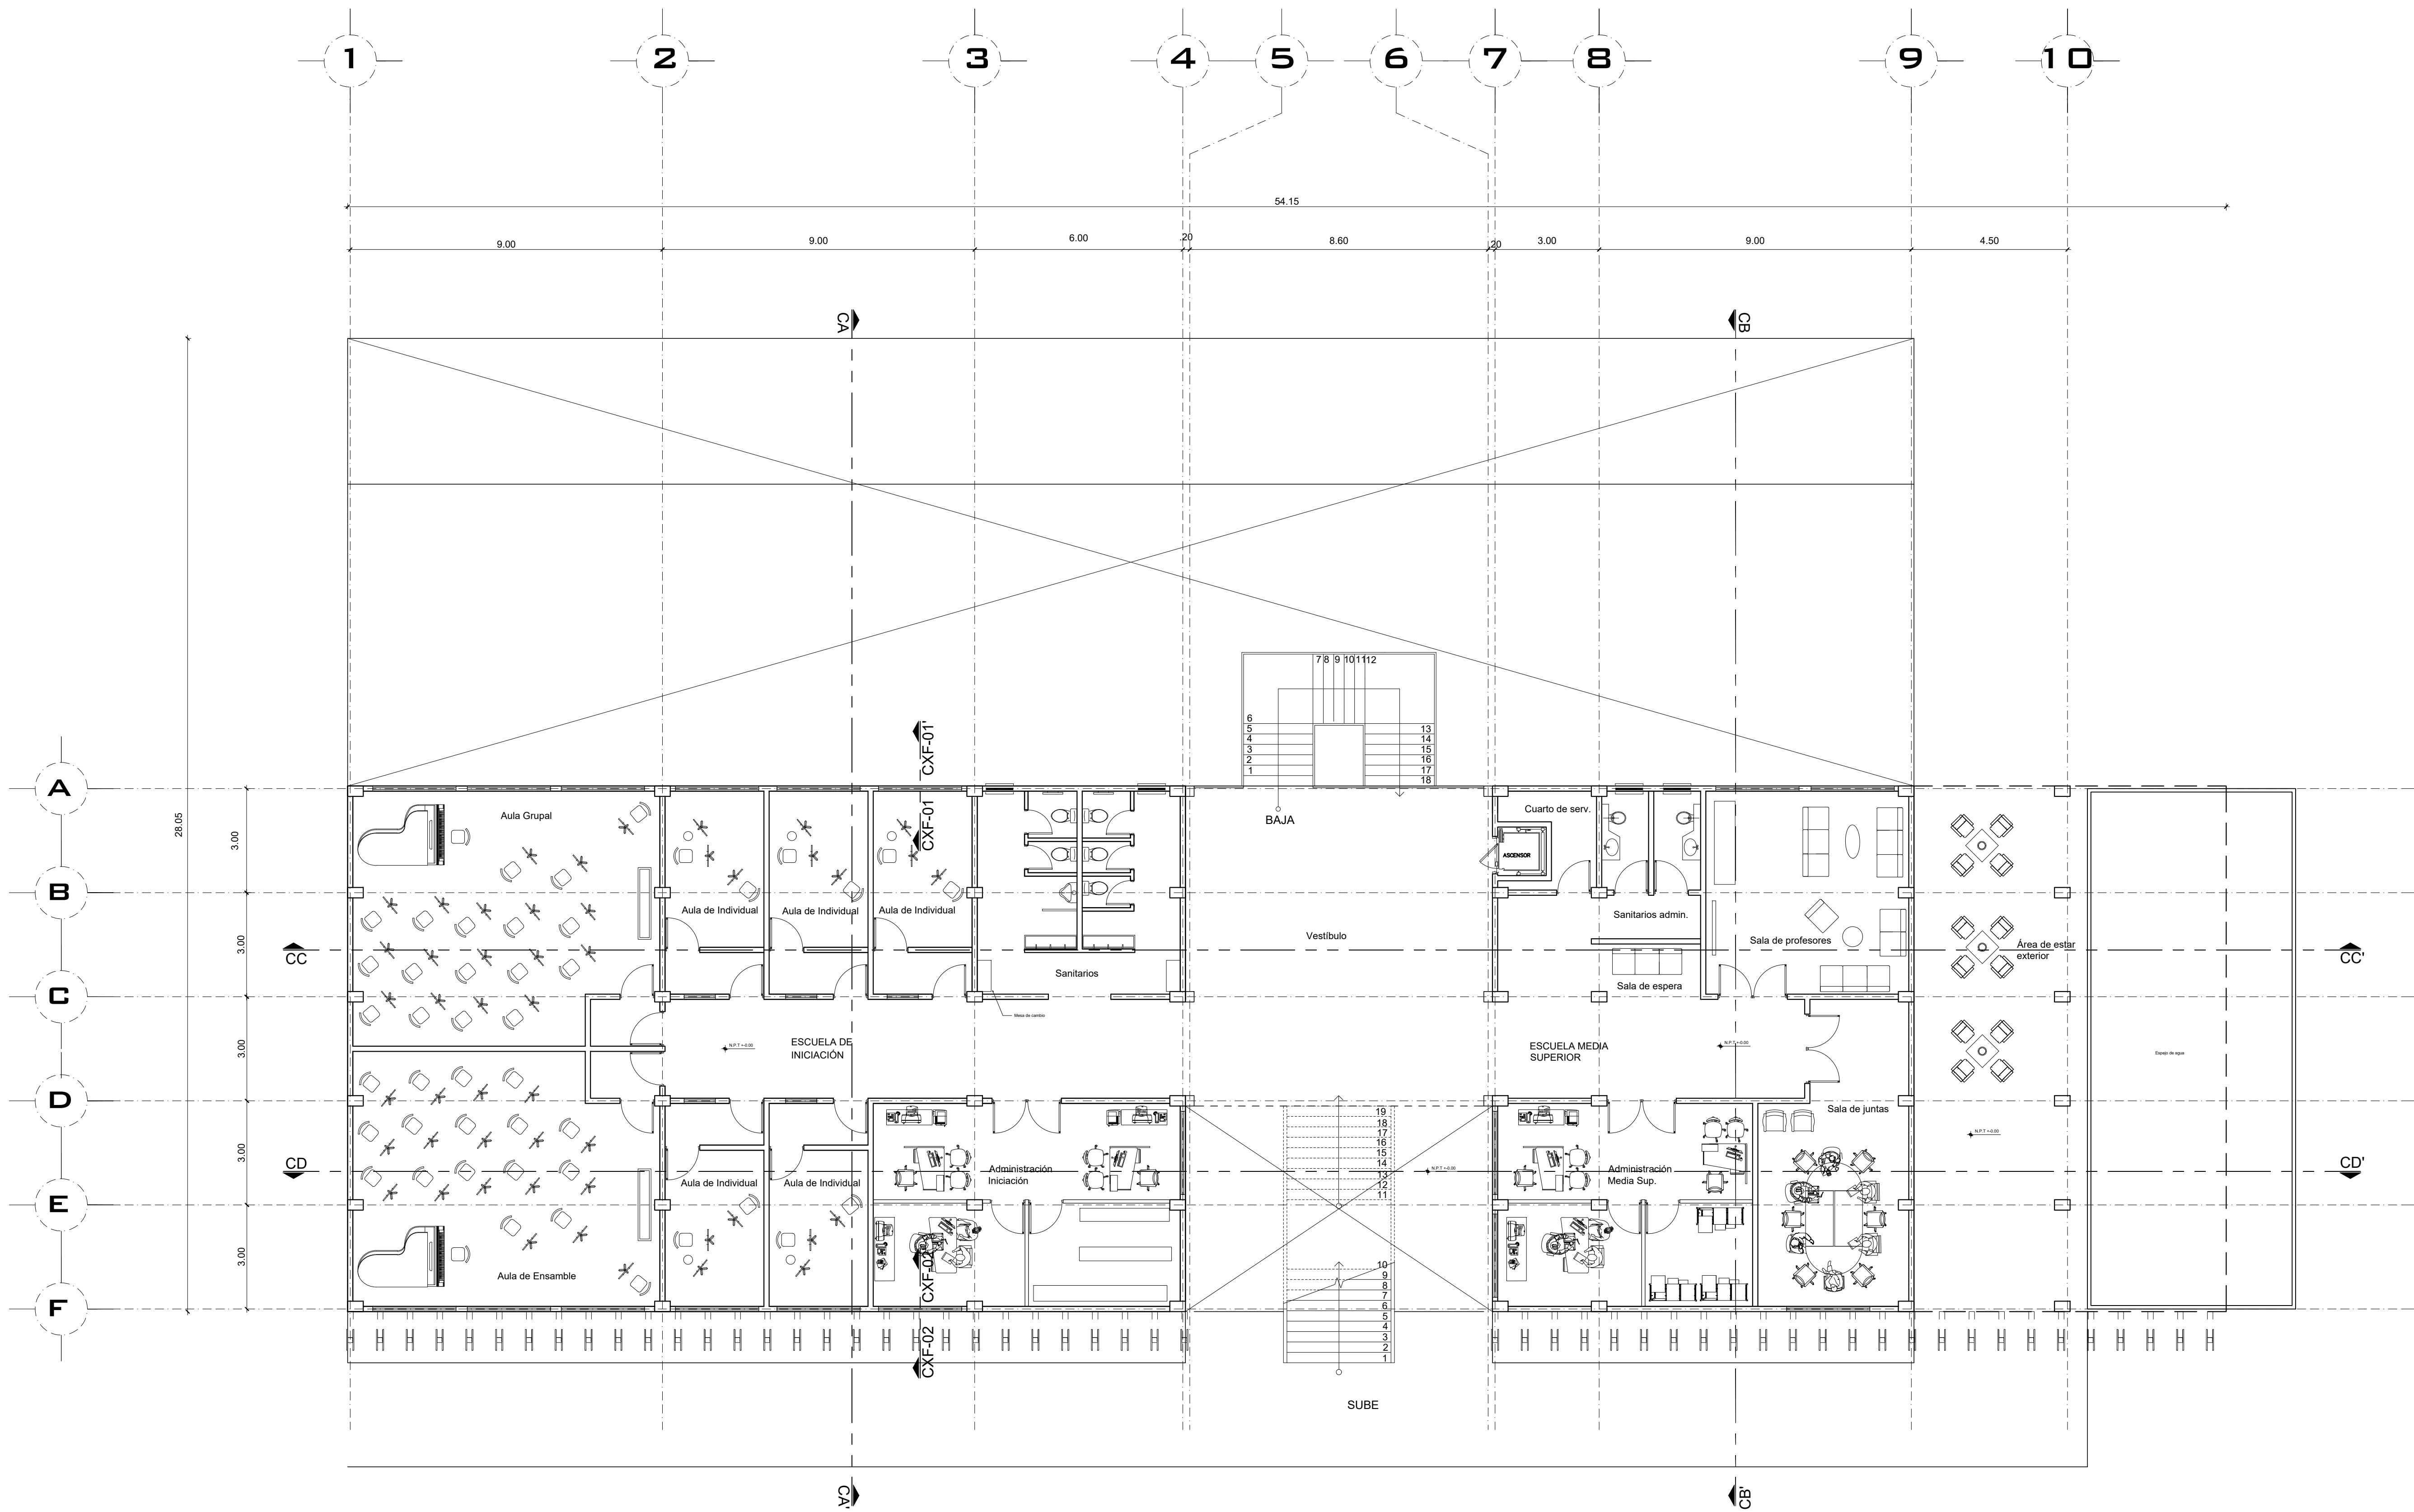

PLANTA PRIMER NIVEL

FA UNAM P24-1

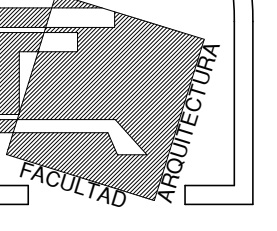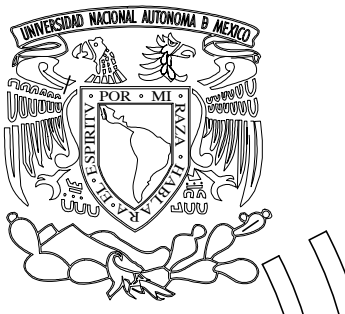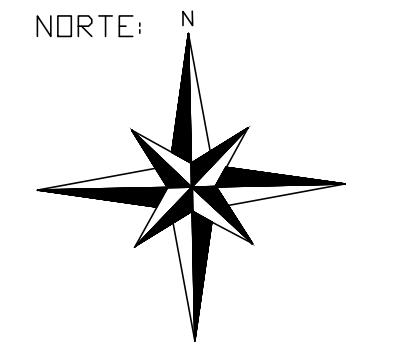

PROFESOR:
ARQ. MIGUEL ARCE

CURSO:
PROYECTOS

PROYECTO:
ESCUELA DE MUSICA OAXACA

SIMBOLOGÍA:

INSTALACIÓN:

PLANO: PLANTA PRIMER NIVEL


INTERGRANTES DEL EQUIPO:

REYES MENDEZ ANGELA
VILLANUEVA SALGADO ATLETL

ESCALA:
1:100

FECHA:
2023

CLAVE:
ARQ-02

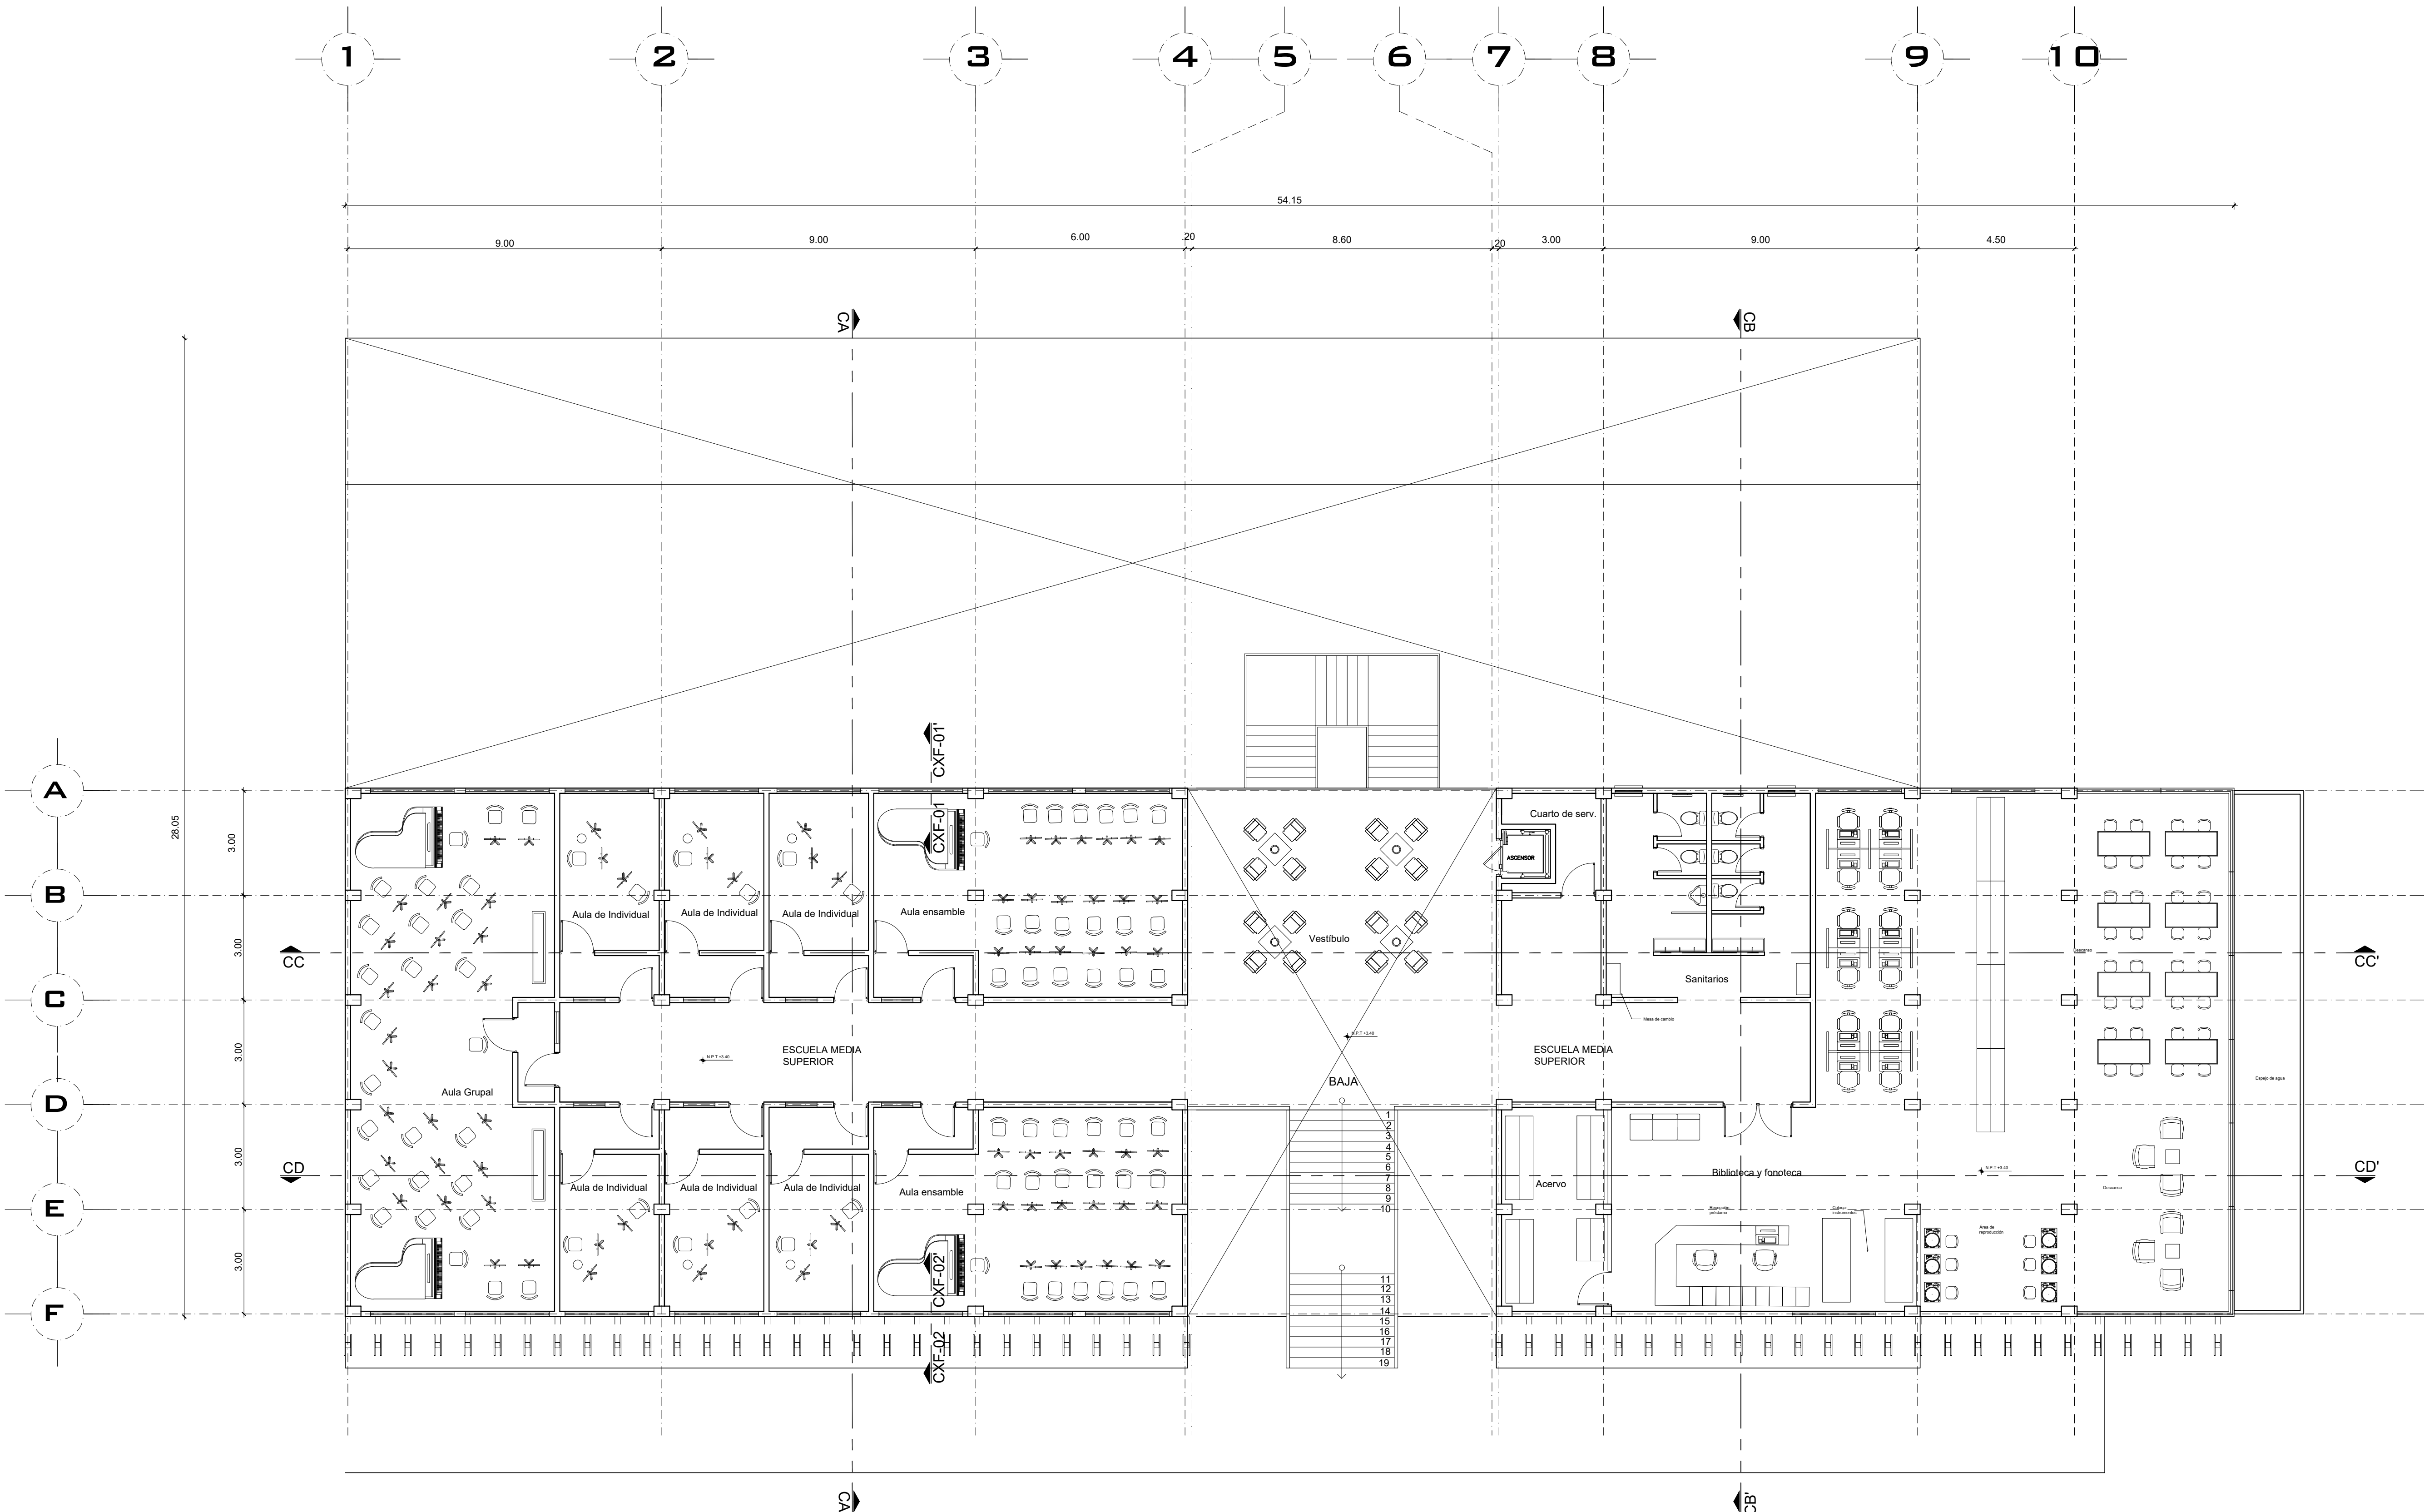

PLANTA SEGUNDO NIVEL

FA UNAM P24-1

NORTE: N

PROFESOR:

ARQ. MIGUEL ARCE

CURSO:

PROYECTOS

PROYECTO:

ESCUELA DE MUSICA OAXACA

SIMBOLOGIA:

INSTALACION:

PLANO

PLANTA SEGUNDO NIVEL

INTERGRANTES DEL EQUIPO:

REYES MENDEZ ANGELA
VILLANUEVA SALGADO ATLETL

ESCALA:




1:100

FECHA:

2023

CLAVE:

ARQ-03

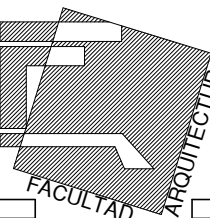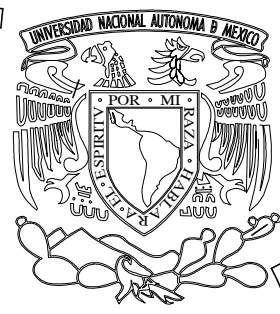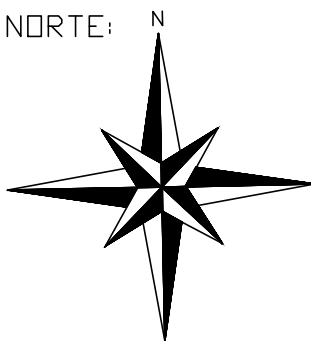

PROFESOR:
ARQ. MIGUEL ARCE

CURSO:
PROYECTOS

PROYECTO:
ESCUELA DE MUSICA OAXACA

SIMBOLOGIA:

INSTALACIÓN:


PLANO:
CORTES

INTERGRANTES DEL EQUIPO:
REYES MENDEZ ANGELA
VILLANUEVA SALGADO ATLETL


ESCALA:
1:100

FECHA:
2023

CLAVE:
ARQ-04

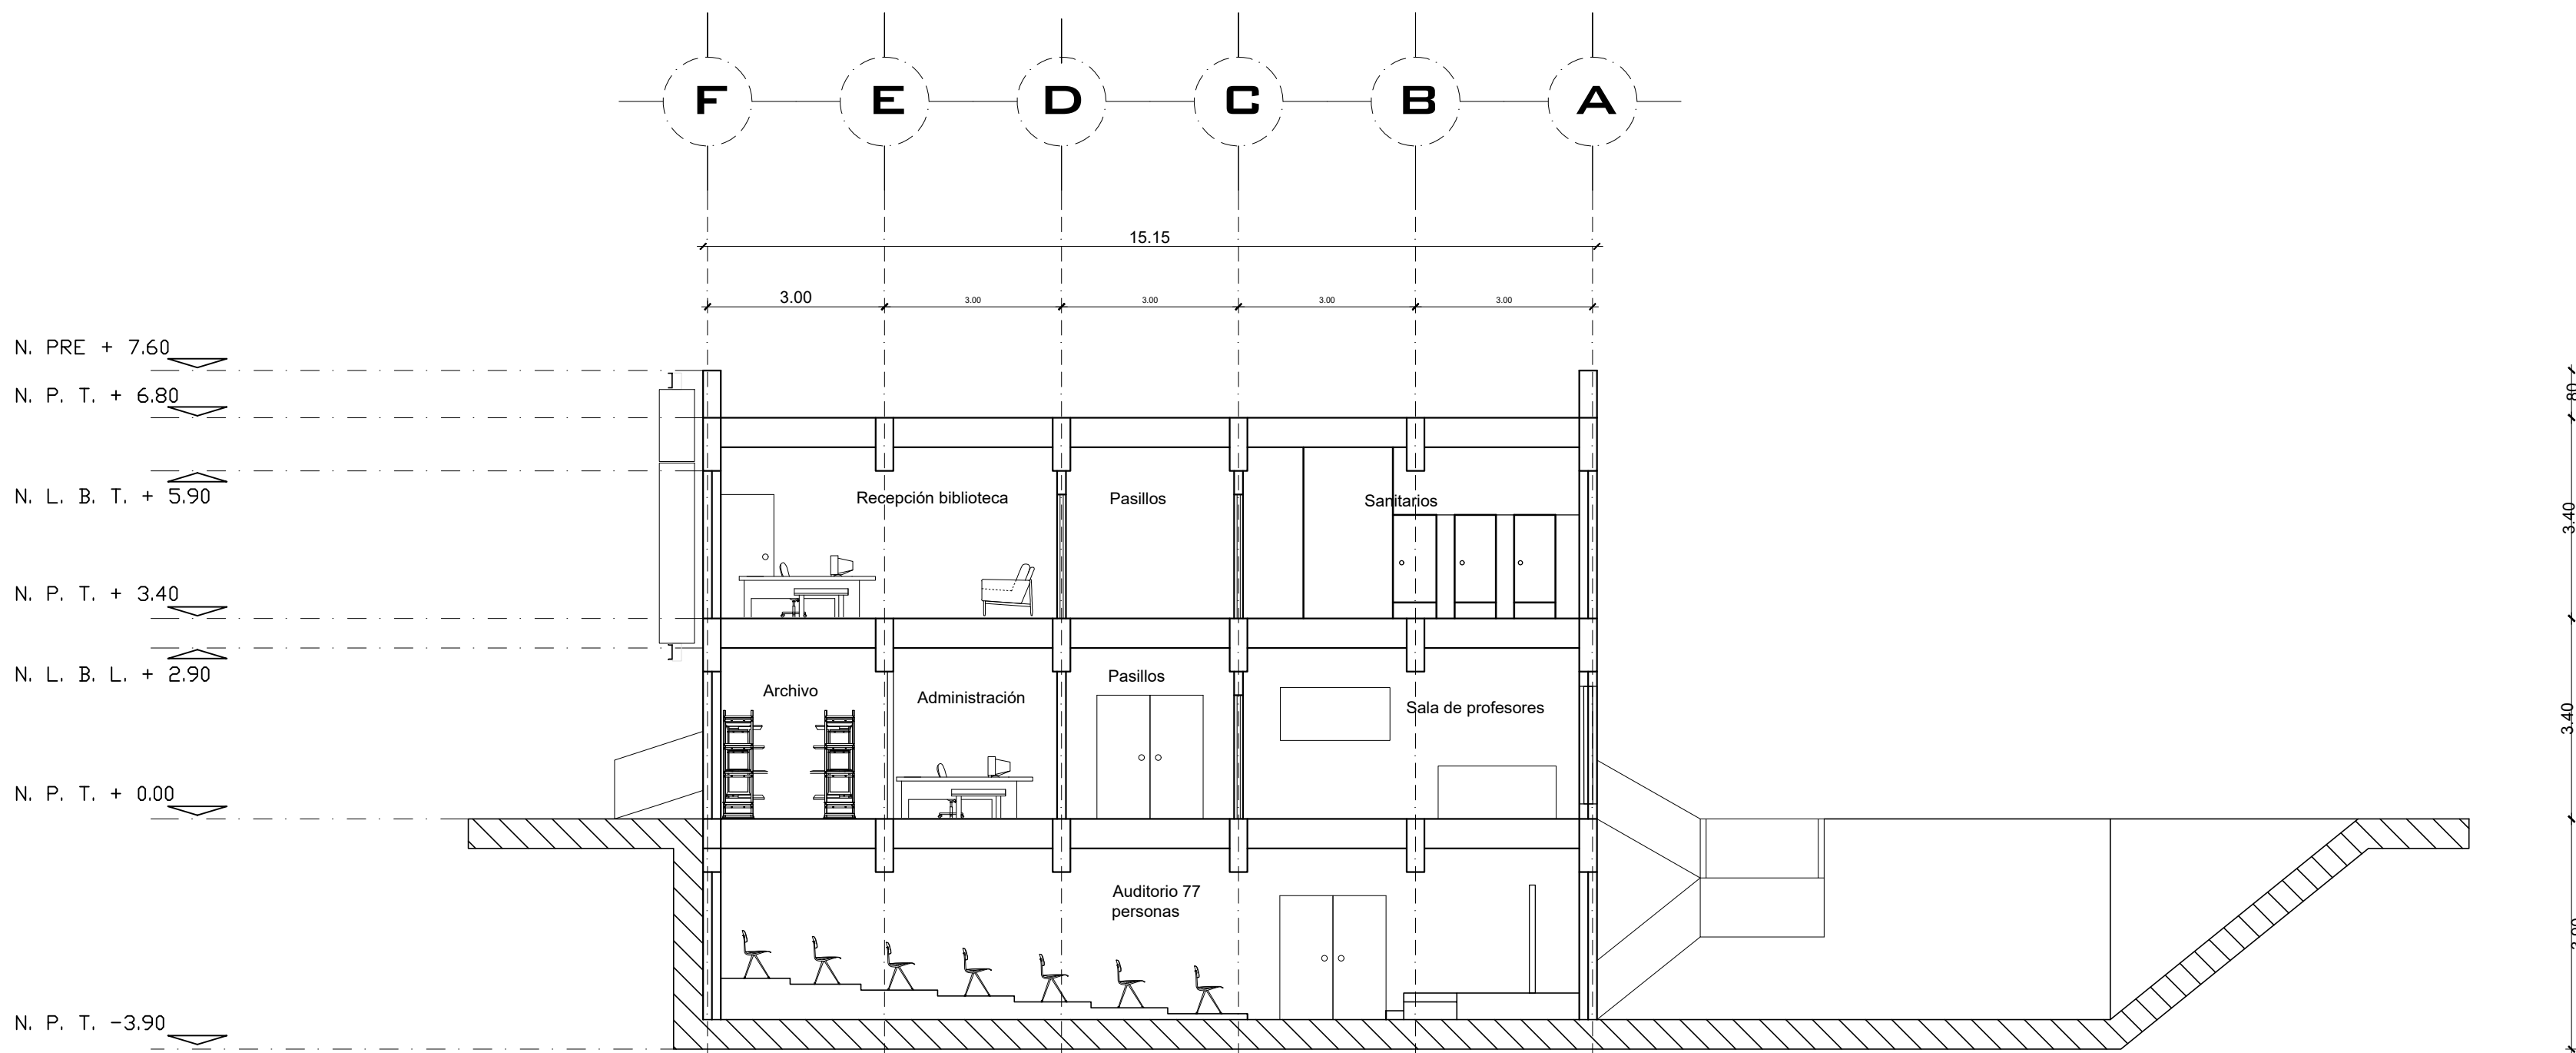



CORTE CB' - CB

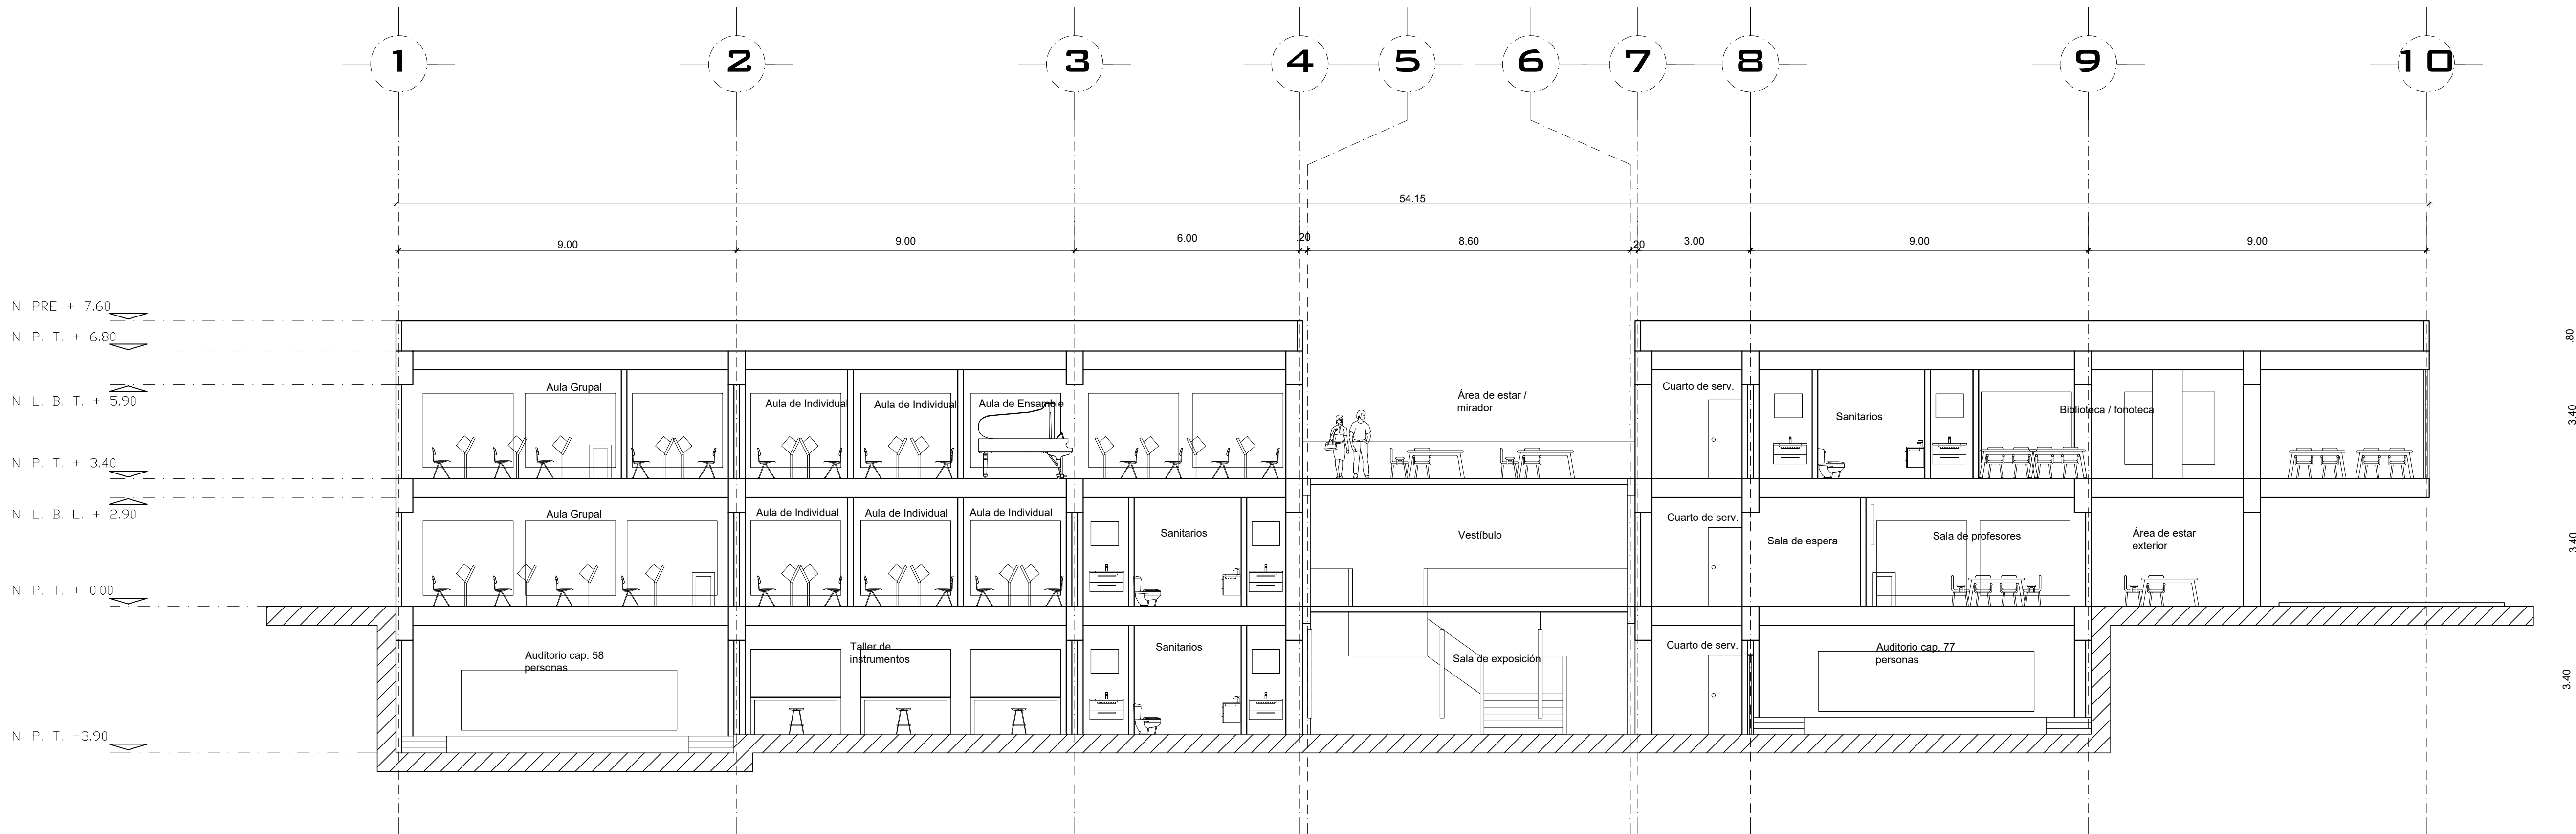


CORTE CC - CC'

CORTES CB - CB' y CC - CC'

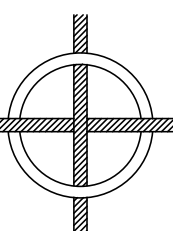

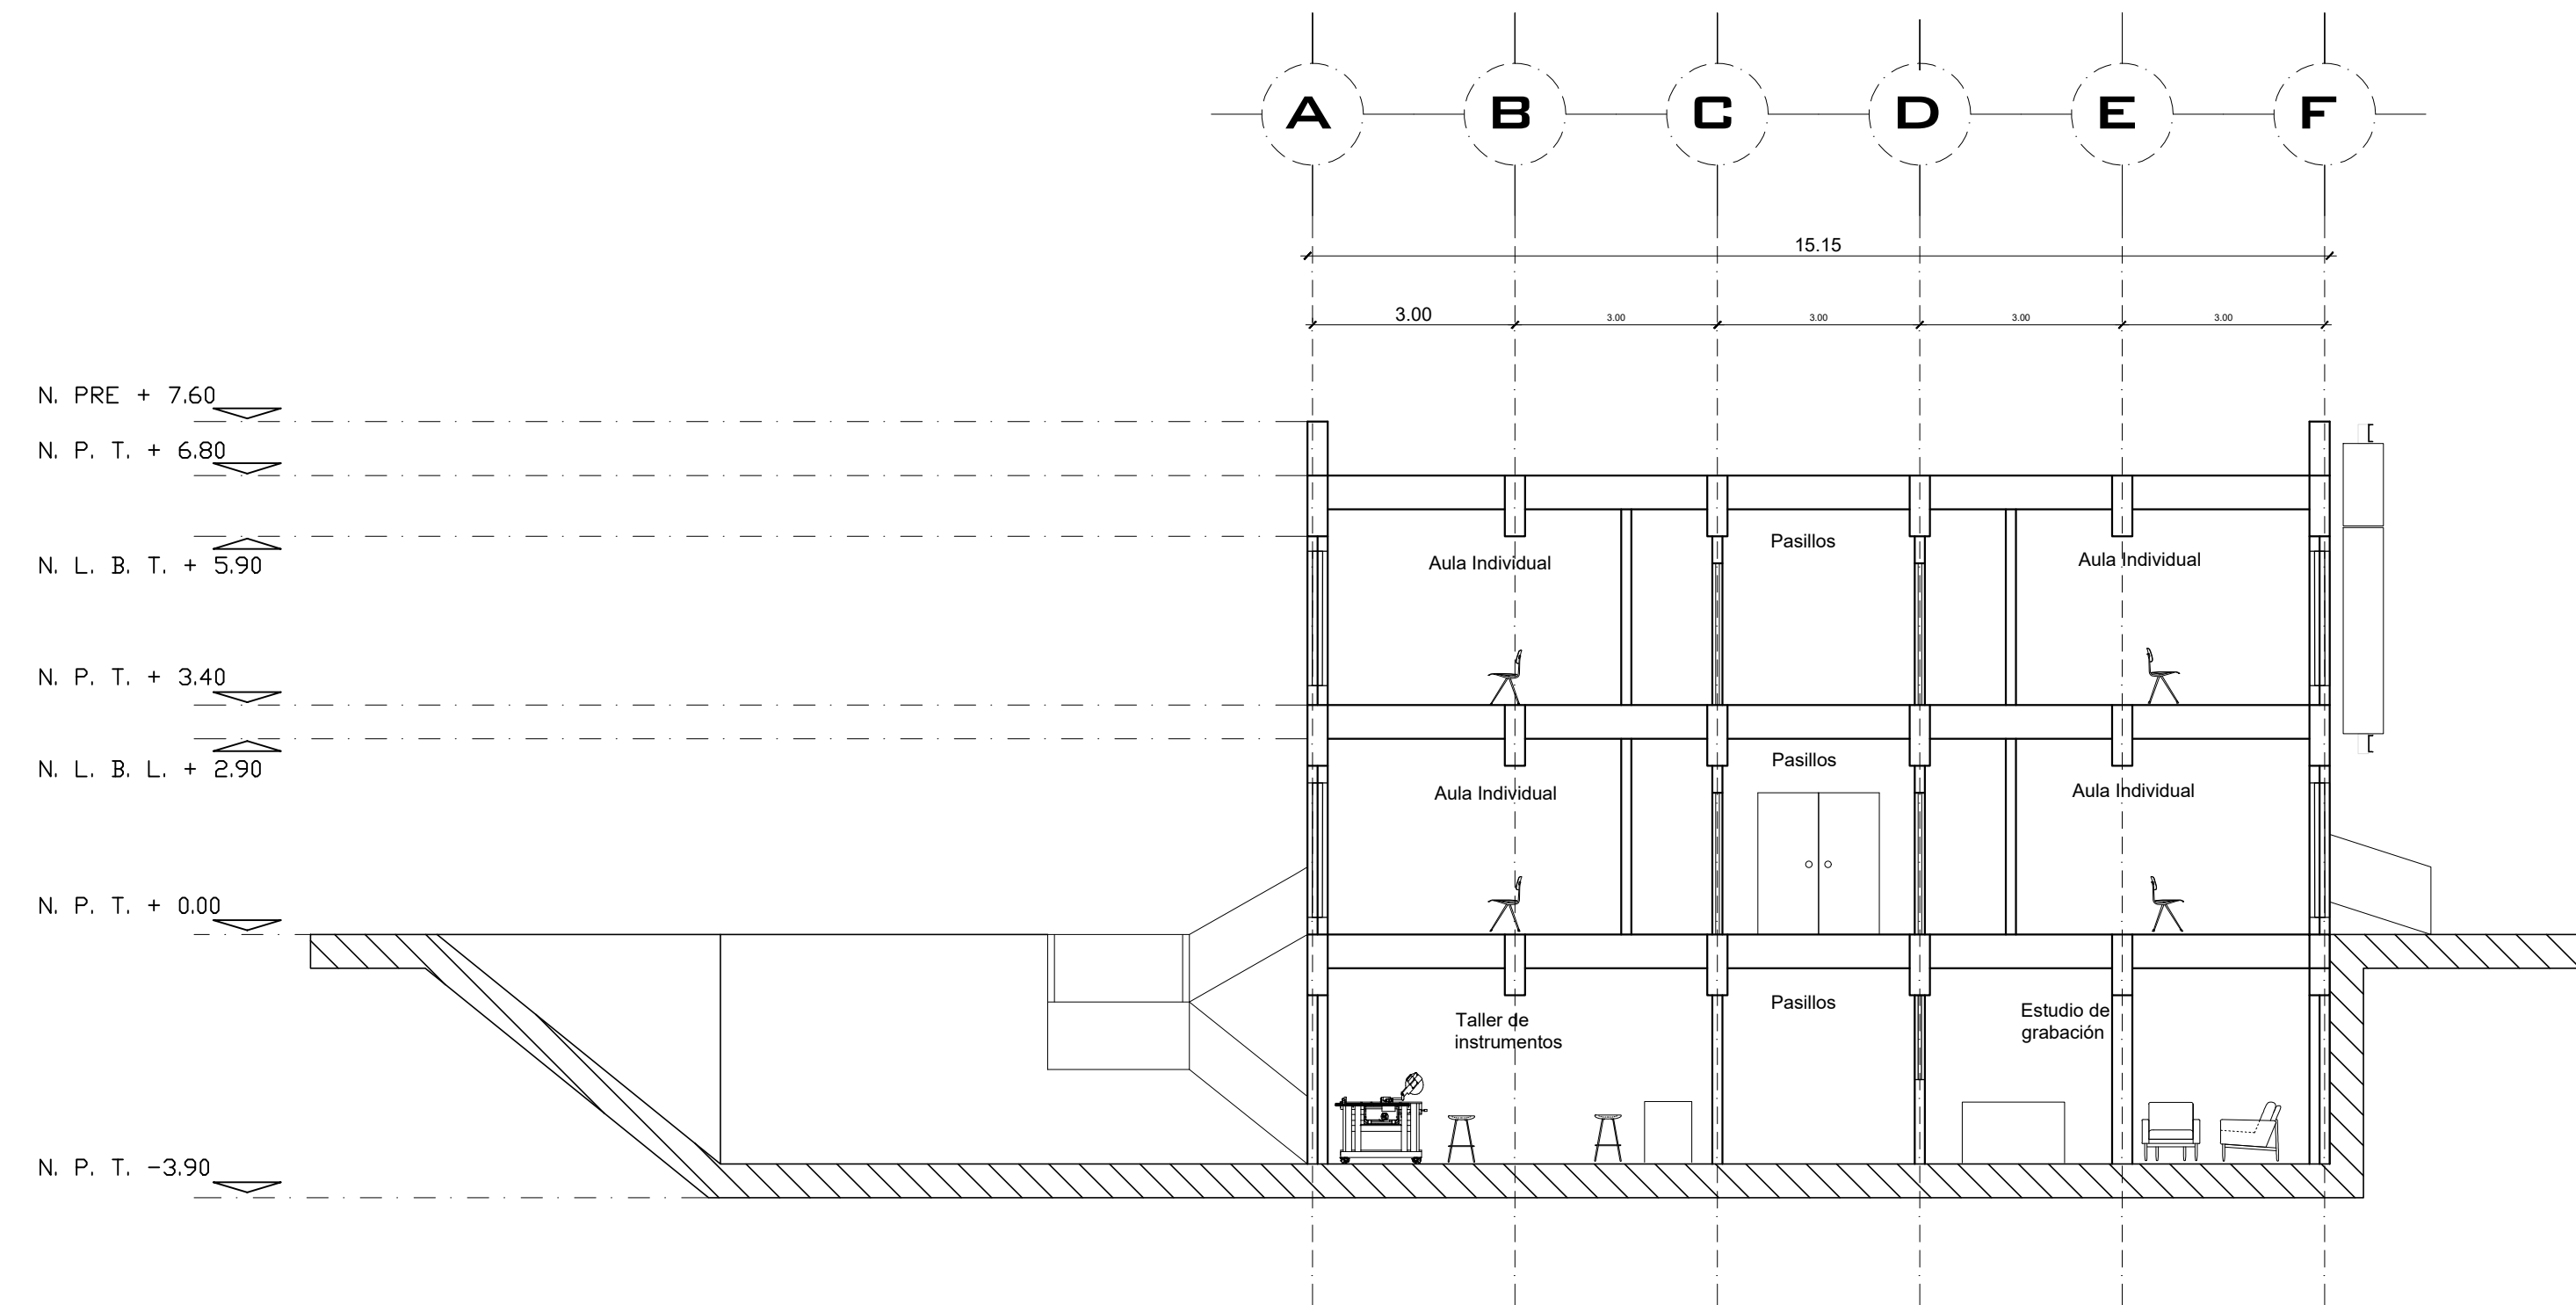


CORTE CA - CA'

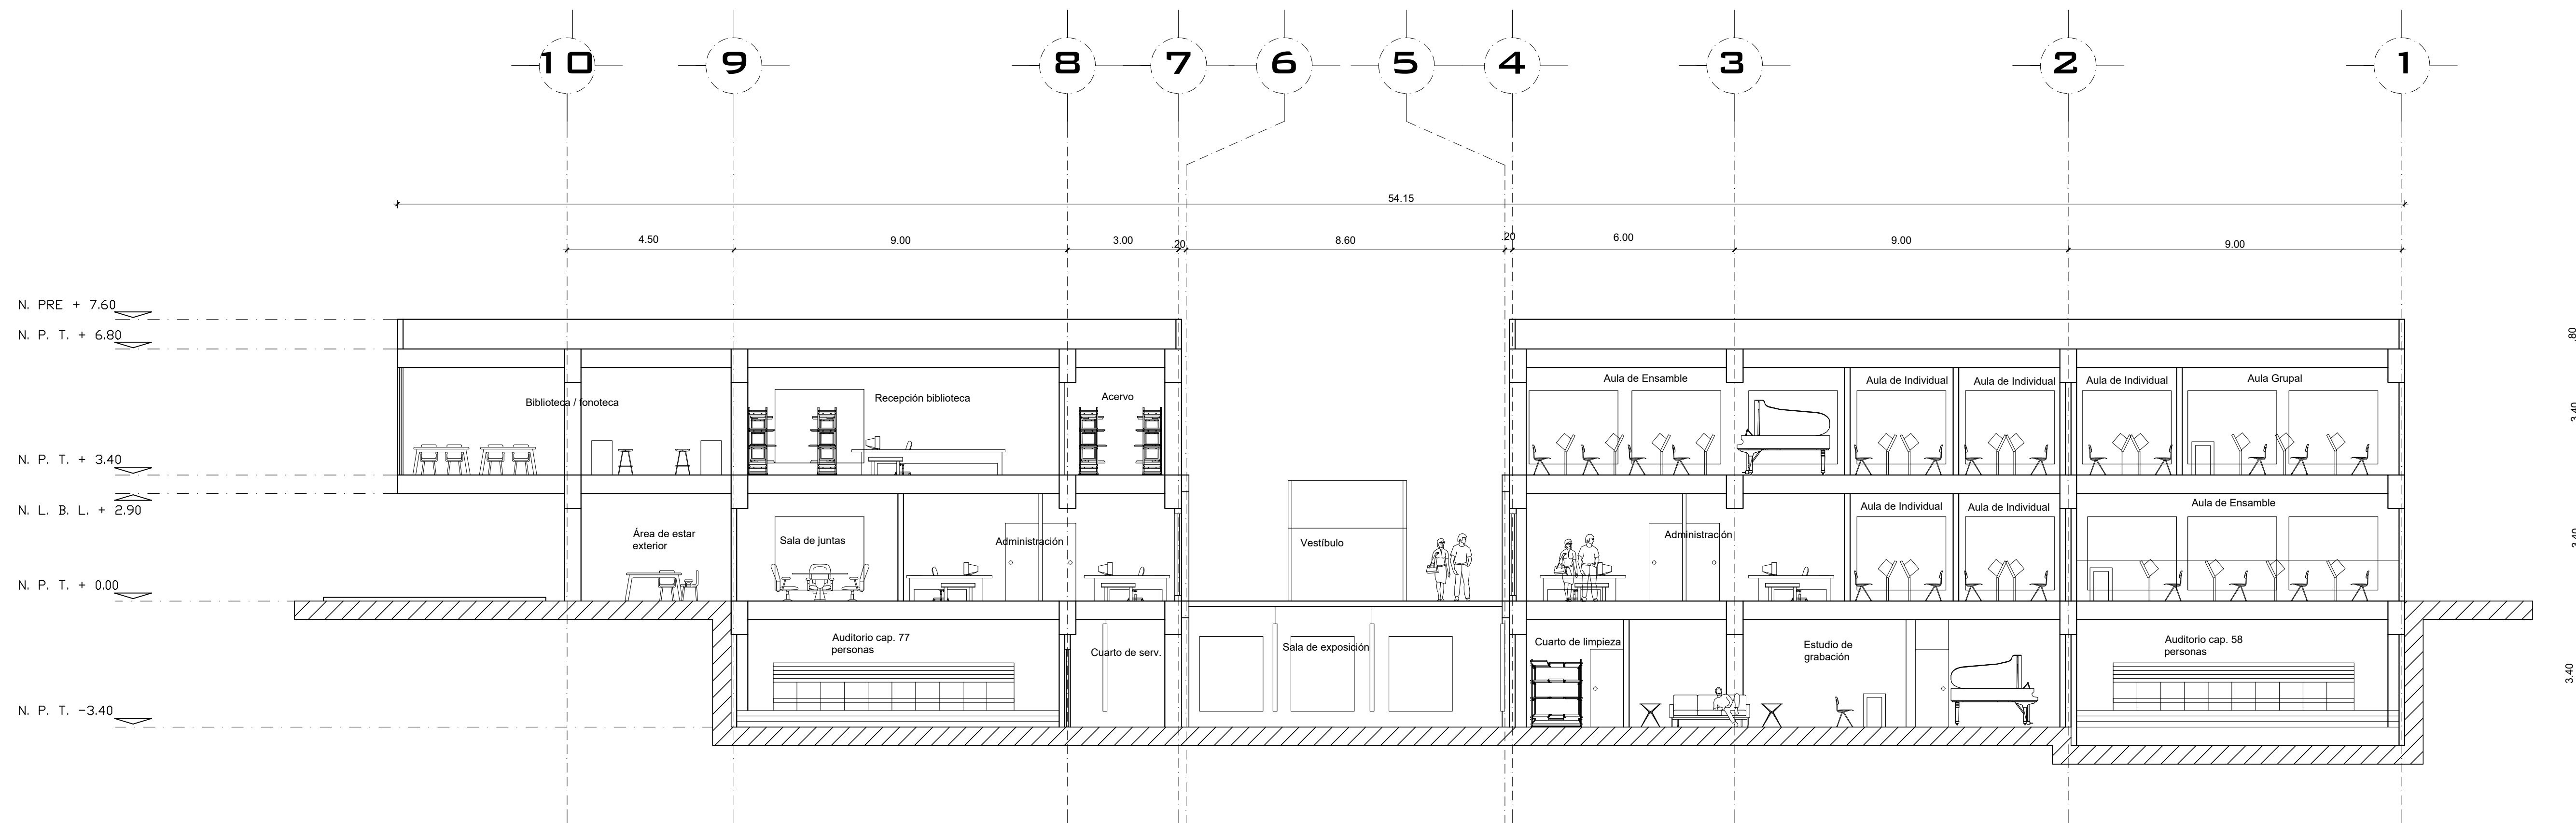



CORTE CD' -CD

CORTES CA - CA' y CD - CD'

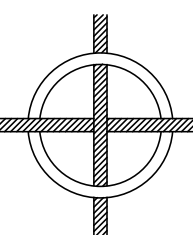

FA UNAM P24-1

NORTE: N

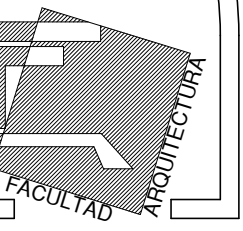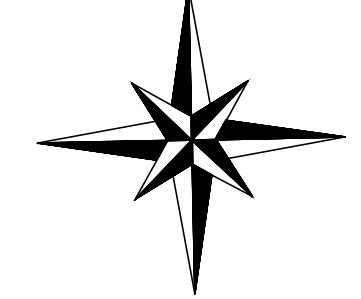

PROFESOR:
ARQ. MIGUEL ARCE

CURSO:
PROYECTOS

PROYECTO:
ESCUELA DE MUSICA OAXACA

SIMBOLOGÍA:

INSTALACIÓN:

PLANO:
PLANTA PRIMER NIVEL


INTERGRANTES DEL EQUIPO:
REYES MENDEZ ANGELA
VILLANUEVA SALGADO ATLETL

ESCALA:
1:100


FECHA:
2023

CLAVE:

ARQ-05

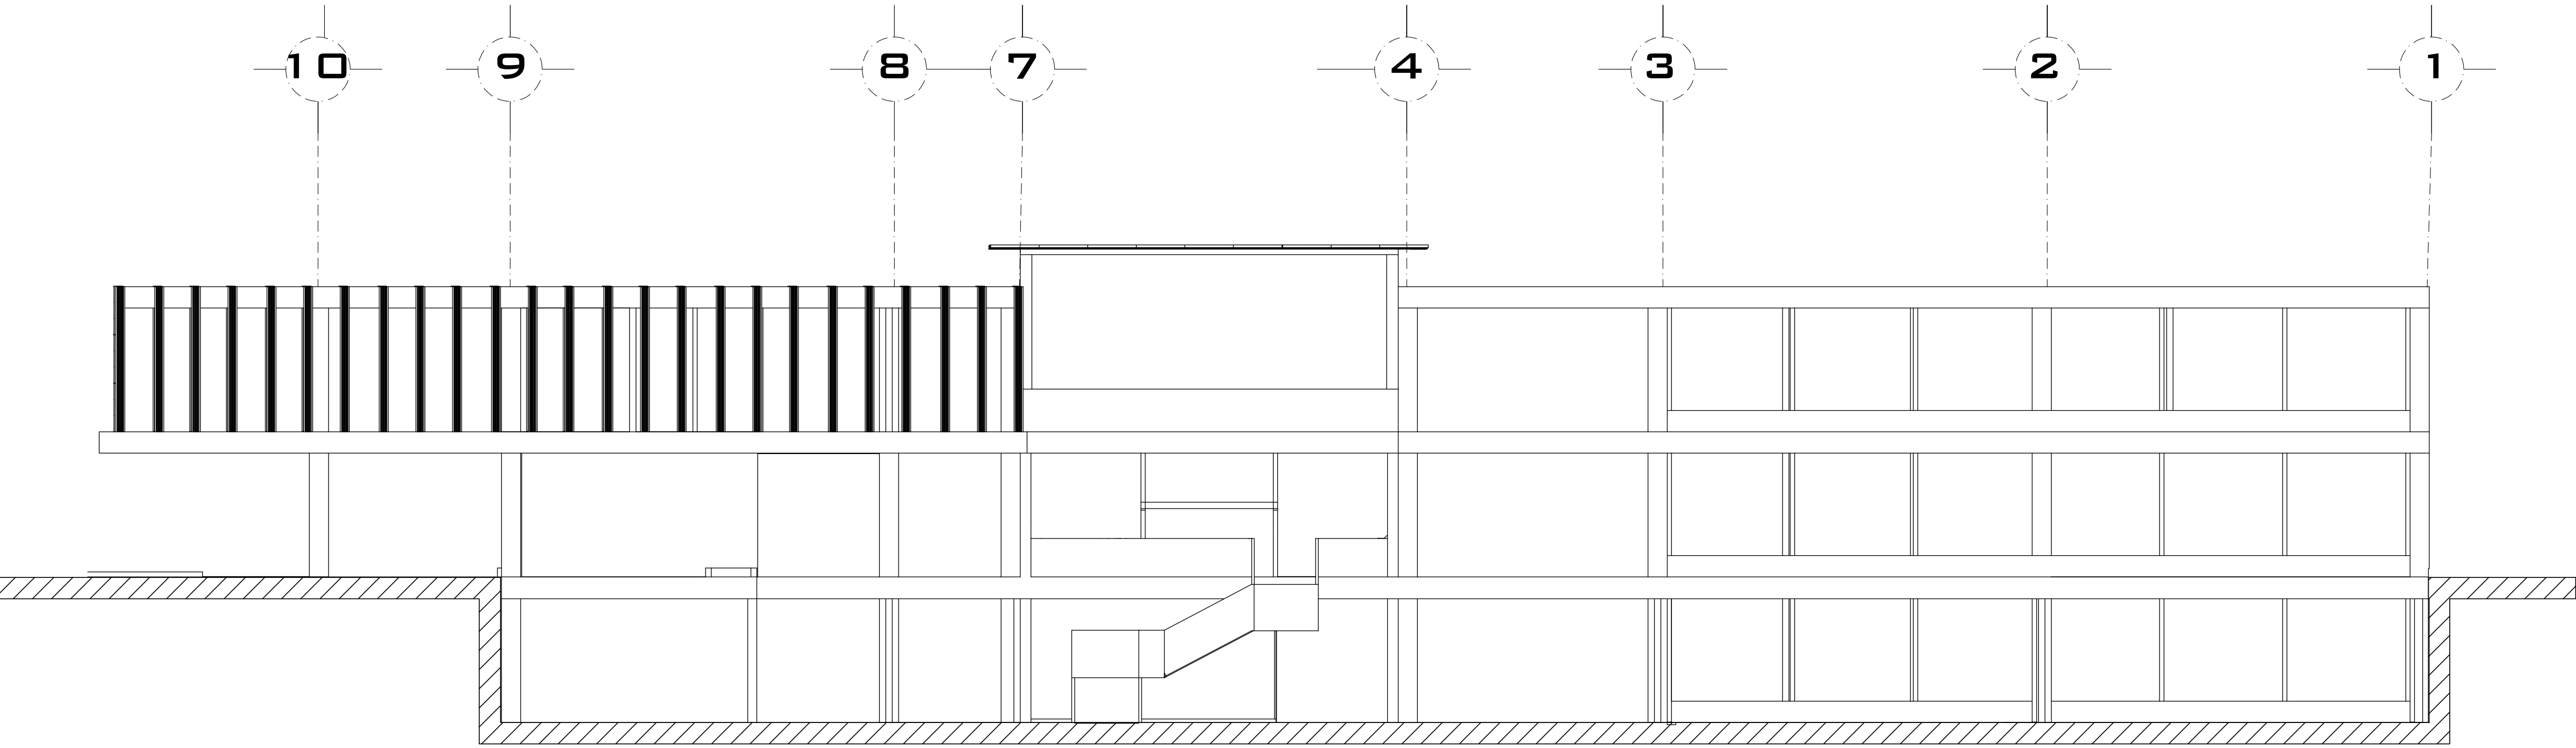


FACHADA NORTE

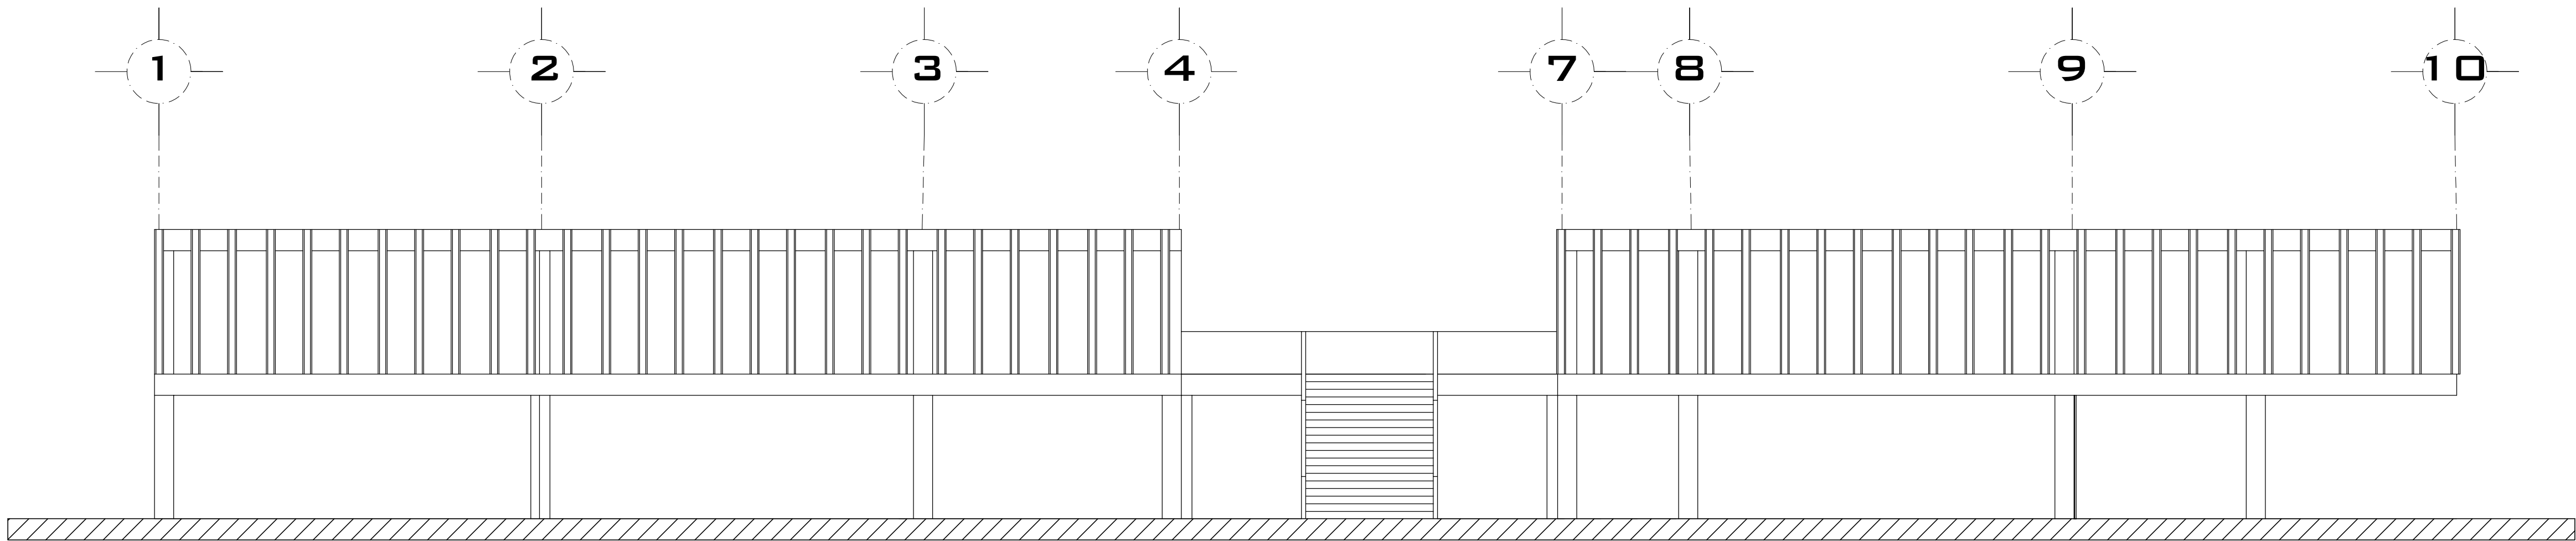



FACHADA SUR

FACHADAS

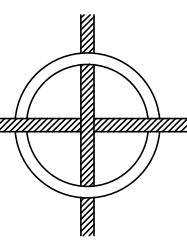

FA UNAM P24-1

NORTE: N

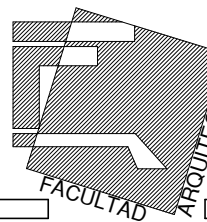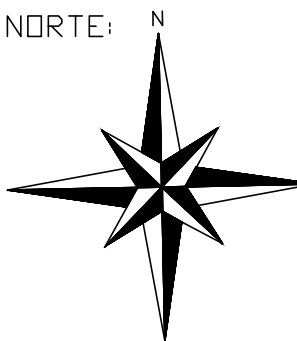

PROFESOR:
ARQ. MIGUEL ARCE

CURSO:
PROYECTOS

PROYECTO:
ESCUELA DE MUSICA OAXACA

SIMBOLOGÍA:

INSTALACIÓN:

PLANO:
FACHADAS


INTERGRANTES DEL EQUIPO:
REYES MENDEZ ANGELA
VILLANUEVA SALGADO ATLETL

ESCALA:
1:100



FECHA:
2023

CLAVE:

ARQ-06


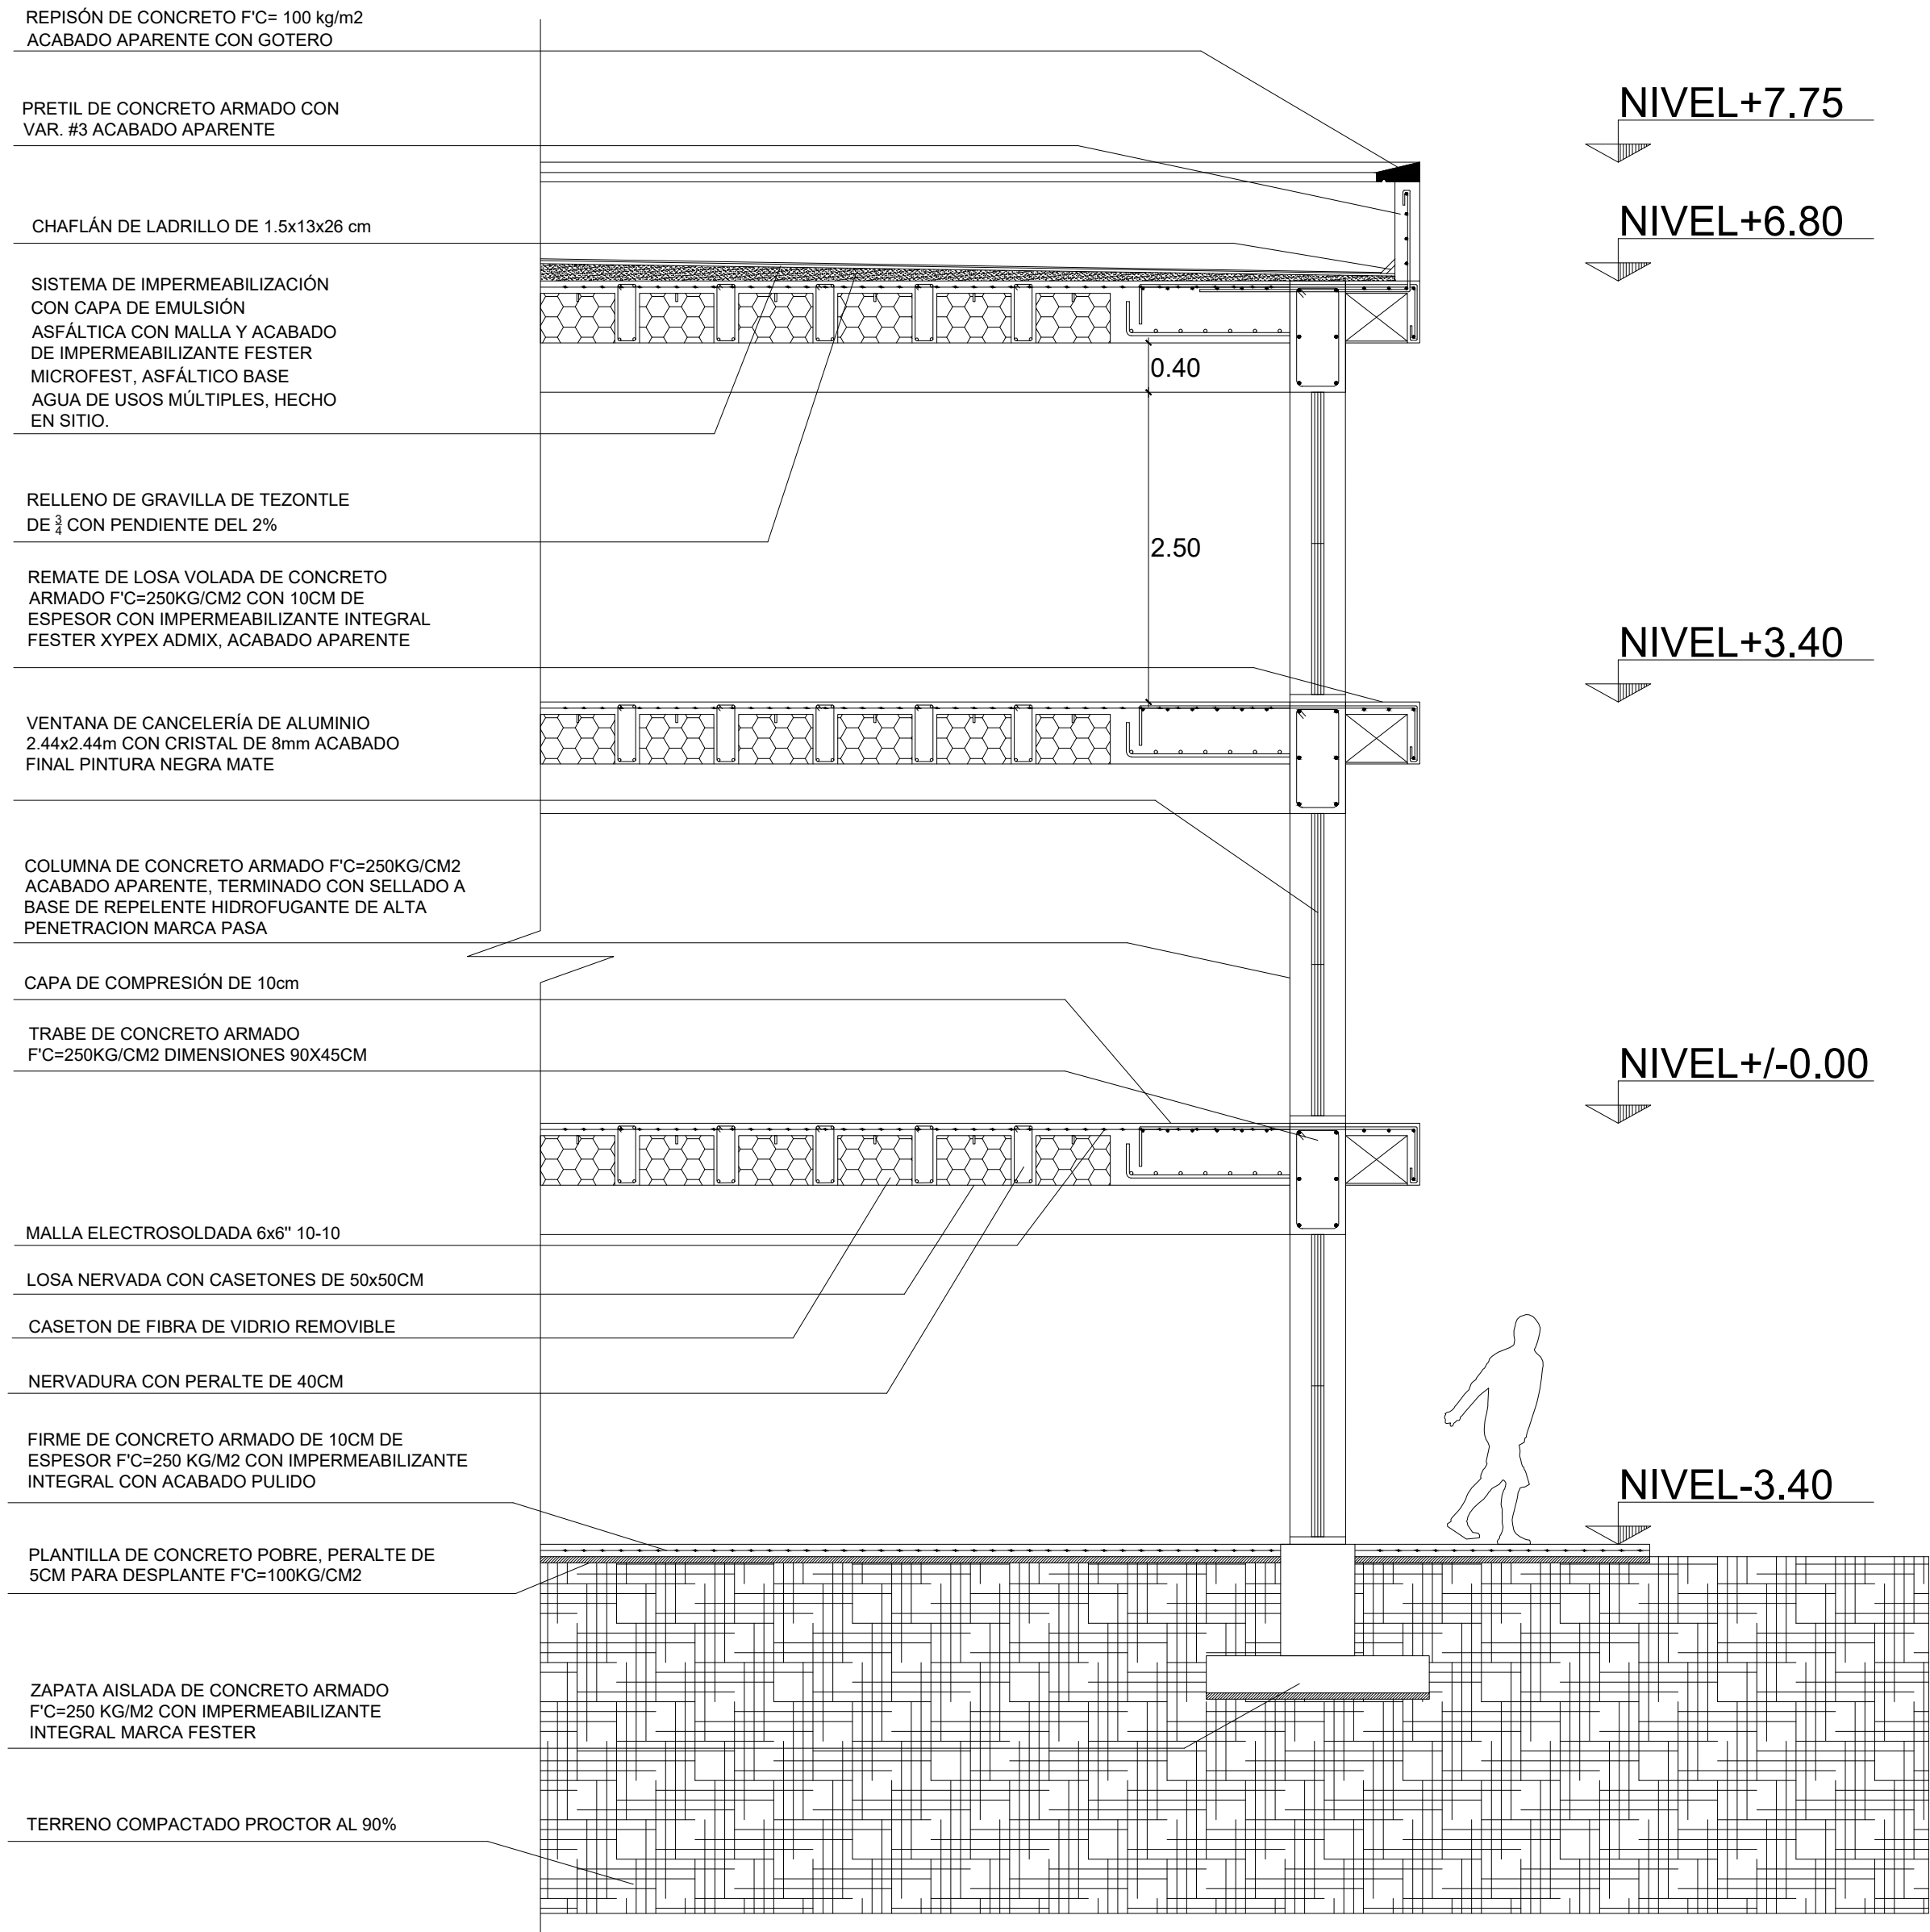


CORTE POR FACHADA

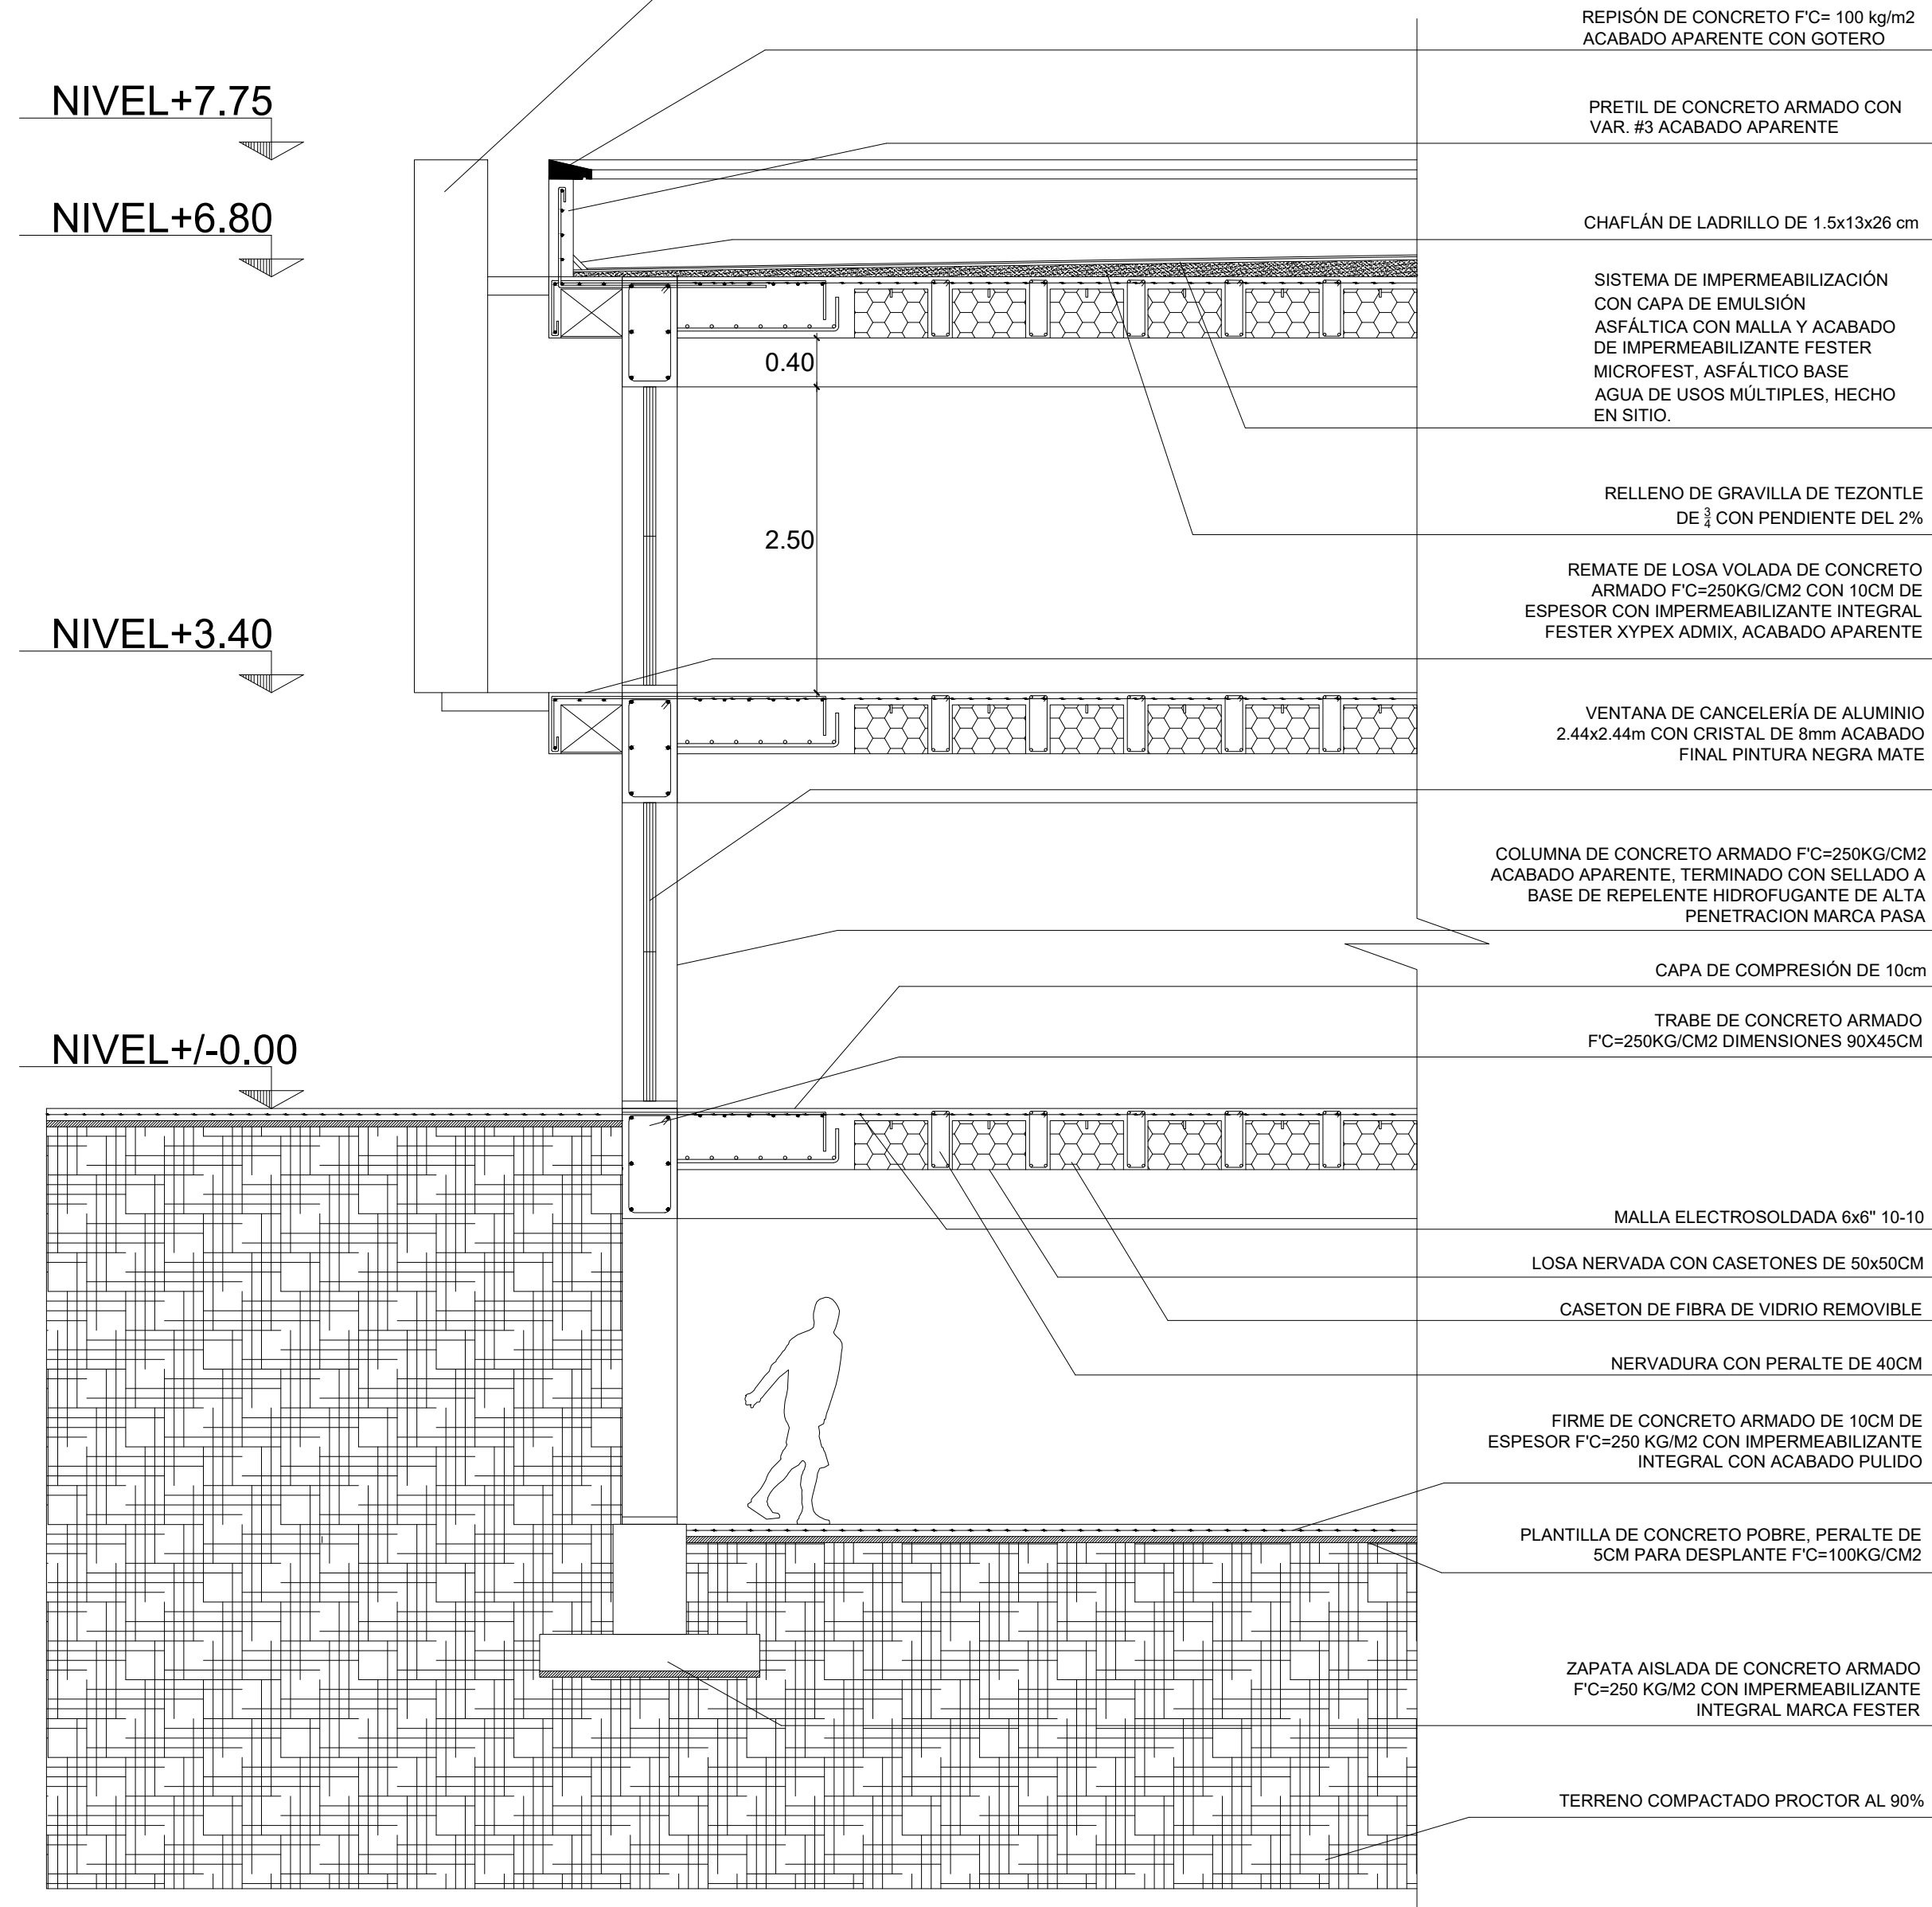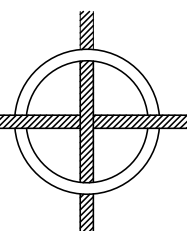

CXF - 02

FA UNAM P24-1

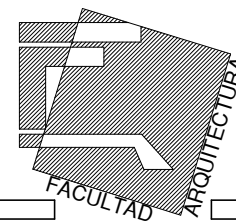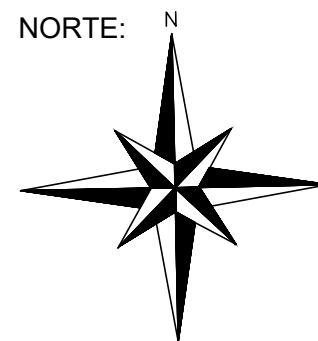

PROFESOR:
ARQ. MIGUEL ARCE

CURSO:
PROYECTOS

PROYECTO:
ESCUELA DE MUSICA OAXACA

SIMBOLOGÍA:

INSTALACIÓN:

PLANO:
CXF

INTERGRANTES DEL EQUIPO:
REYES MENDEZ ANGELA
VILLANUEVA SALGADO ATLETL

ESCALA:
1: 20

FECHA:
2023

CLAVE:
ARQ-07



TRABE DE LIGA DE CONCRETO ARMADO F'C 250 KG/CM2 DIMENSIONES 90x45cm CON 6 VAR. #4 y E#3 @15CM A LOS EXTREMOS Y @20CM EN EL CENTRO







ZAPATA DE COLINDANCIA DE CONCRETO ARMADO F'C 250 KG/CM2 DIMENSIONES 1.20x1.20m
CON DADO DE CONCRETO ARMADO F'C 250 KG/CM2 4 VAR. #4 CON ESTR. #3 @15CM



COLUMNA DE CONCRETO ARMADO F'C 250 KG/CM2 DIMENSIONES 30x45cm CON 6 VAR. #4 y E#3 @15CM A LOS EXTREMOS Y @20CM EN EL CENTRO



TRABE DE CONCRETO ARMADO F'C 250 KG/CM2 DIMENSIONES 90x45cm CON 6 VAR. #4 y E#3 @15CM A LOS EXTREMOS Y @20CM EN EL CENTRO

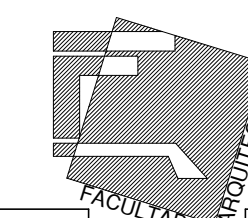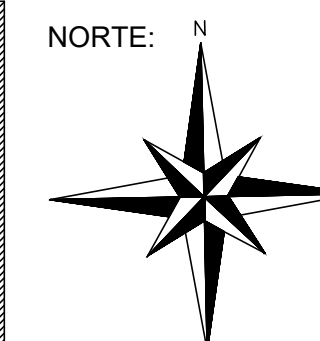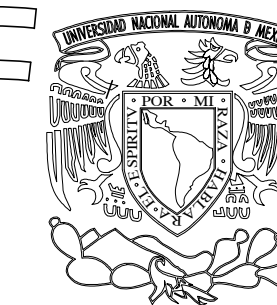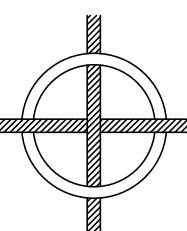

PROFESOR:

ARQ. MIGUEL ARCE

CURSO:

PROYECTOS

PROYECTO:

ESCUELA DE MUSICA OAXACA

SIMBOLOGÍA:

INSTALACIÓN:

PLANO:

DETALLES

INTERGRANTES DEL EQUIPO:


REYES MENDEZ ANGELA
VILLANUEVA SALGADO ATLETL

ESCALA:
1:

FECHA: 2023


CLAVE:

ARQ-08

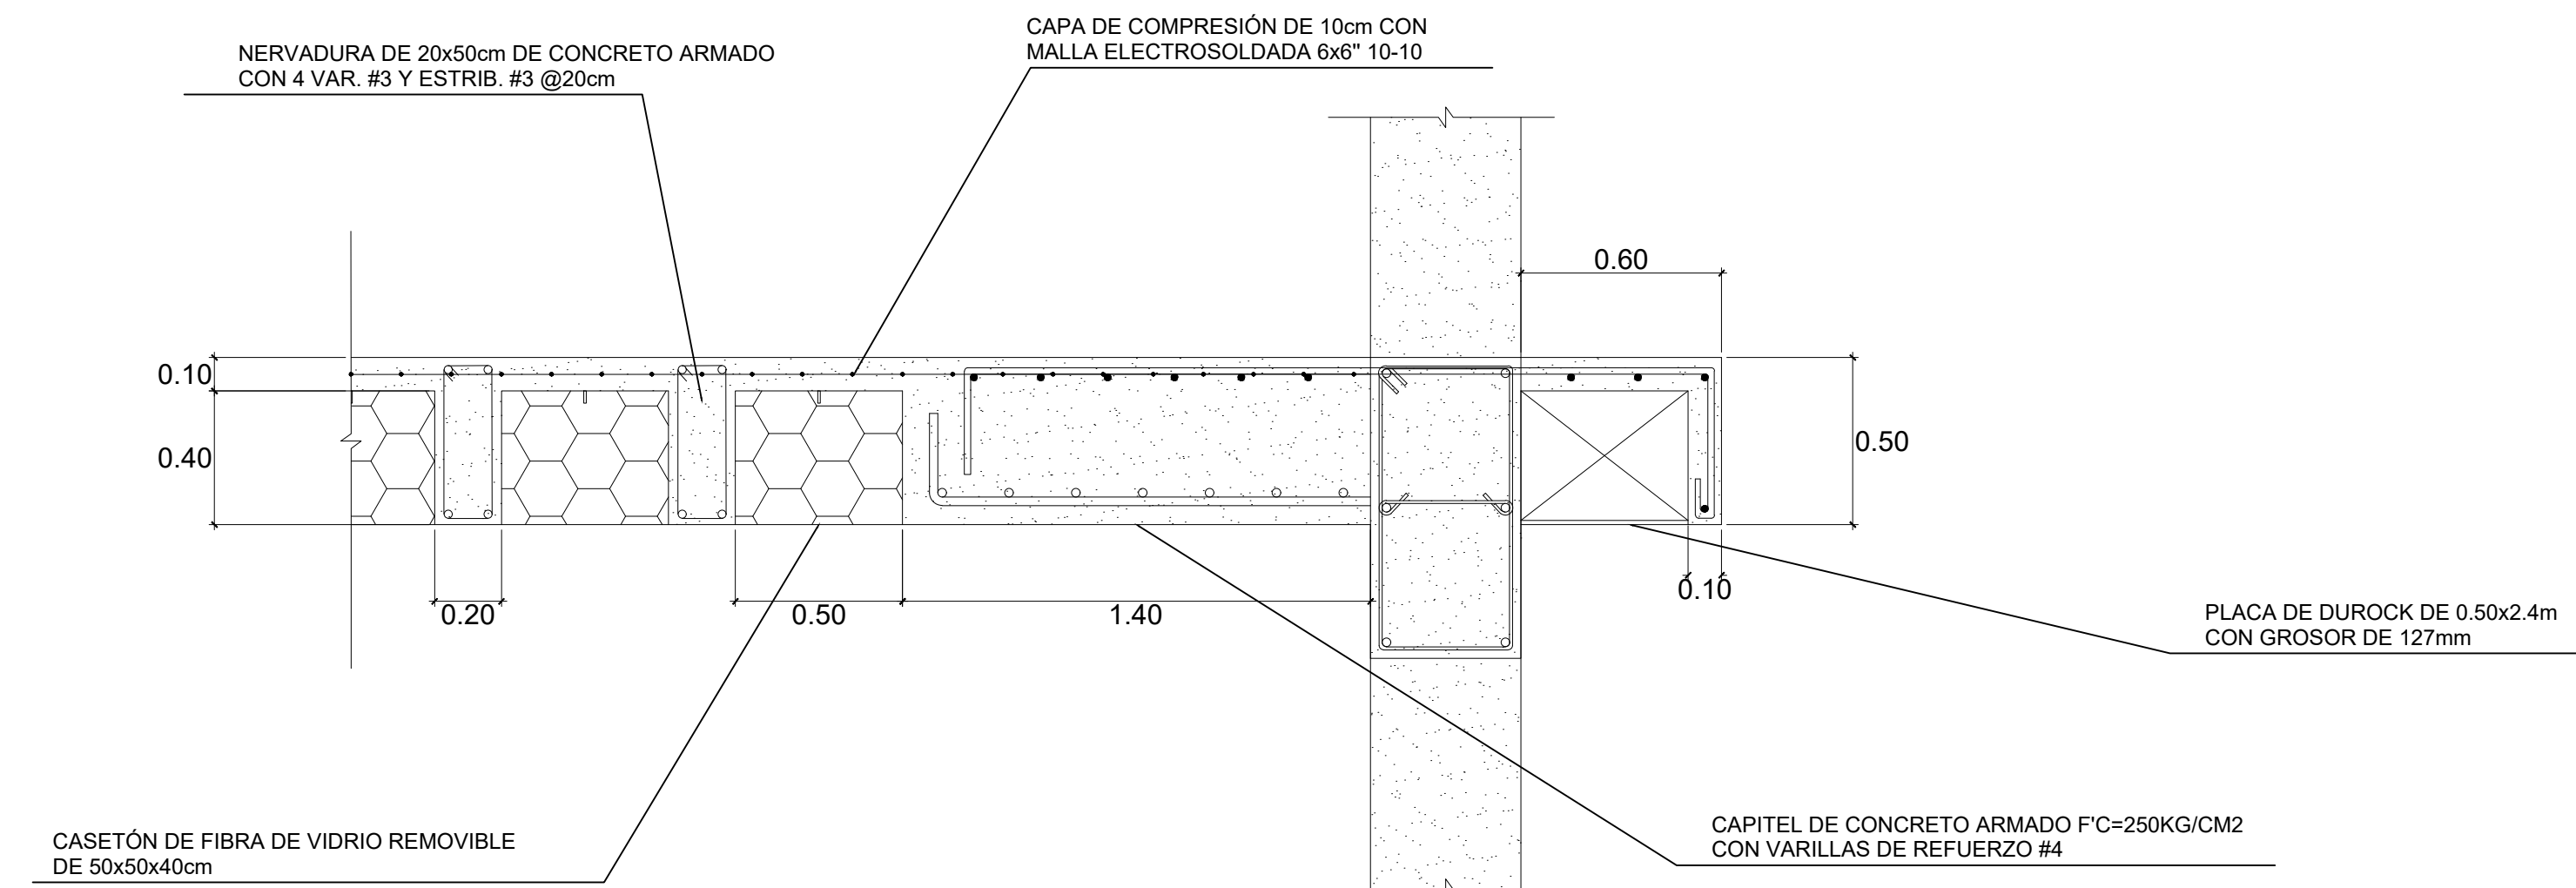


LOSA NERVADA

LOSA NERVADA CON CASETONES DE 50x50cm DE FIBRA DE VIDRIO DESMONTABLES
CON DADO DE CONCRETO ARMADO F'C 250 KG/CM2 4 VAR. #4 CON ESTR. #3 @15CM

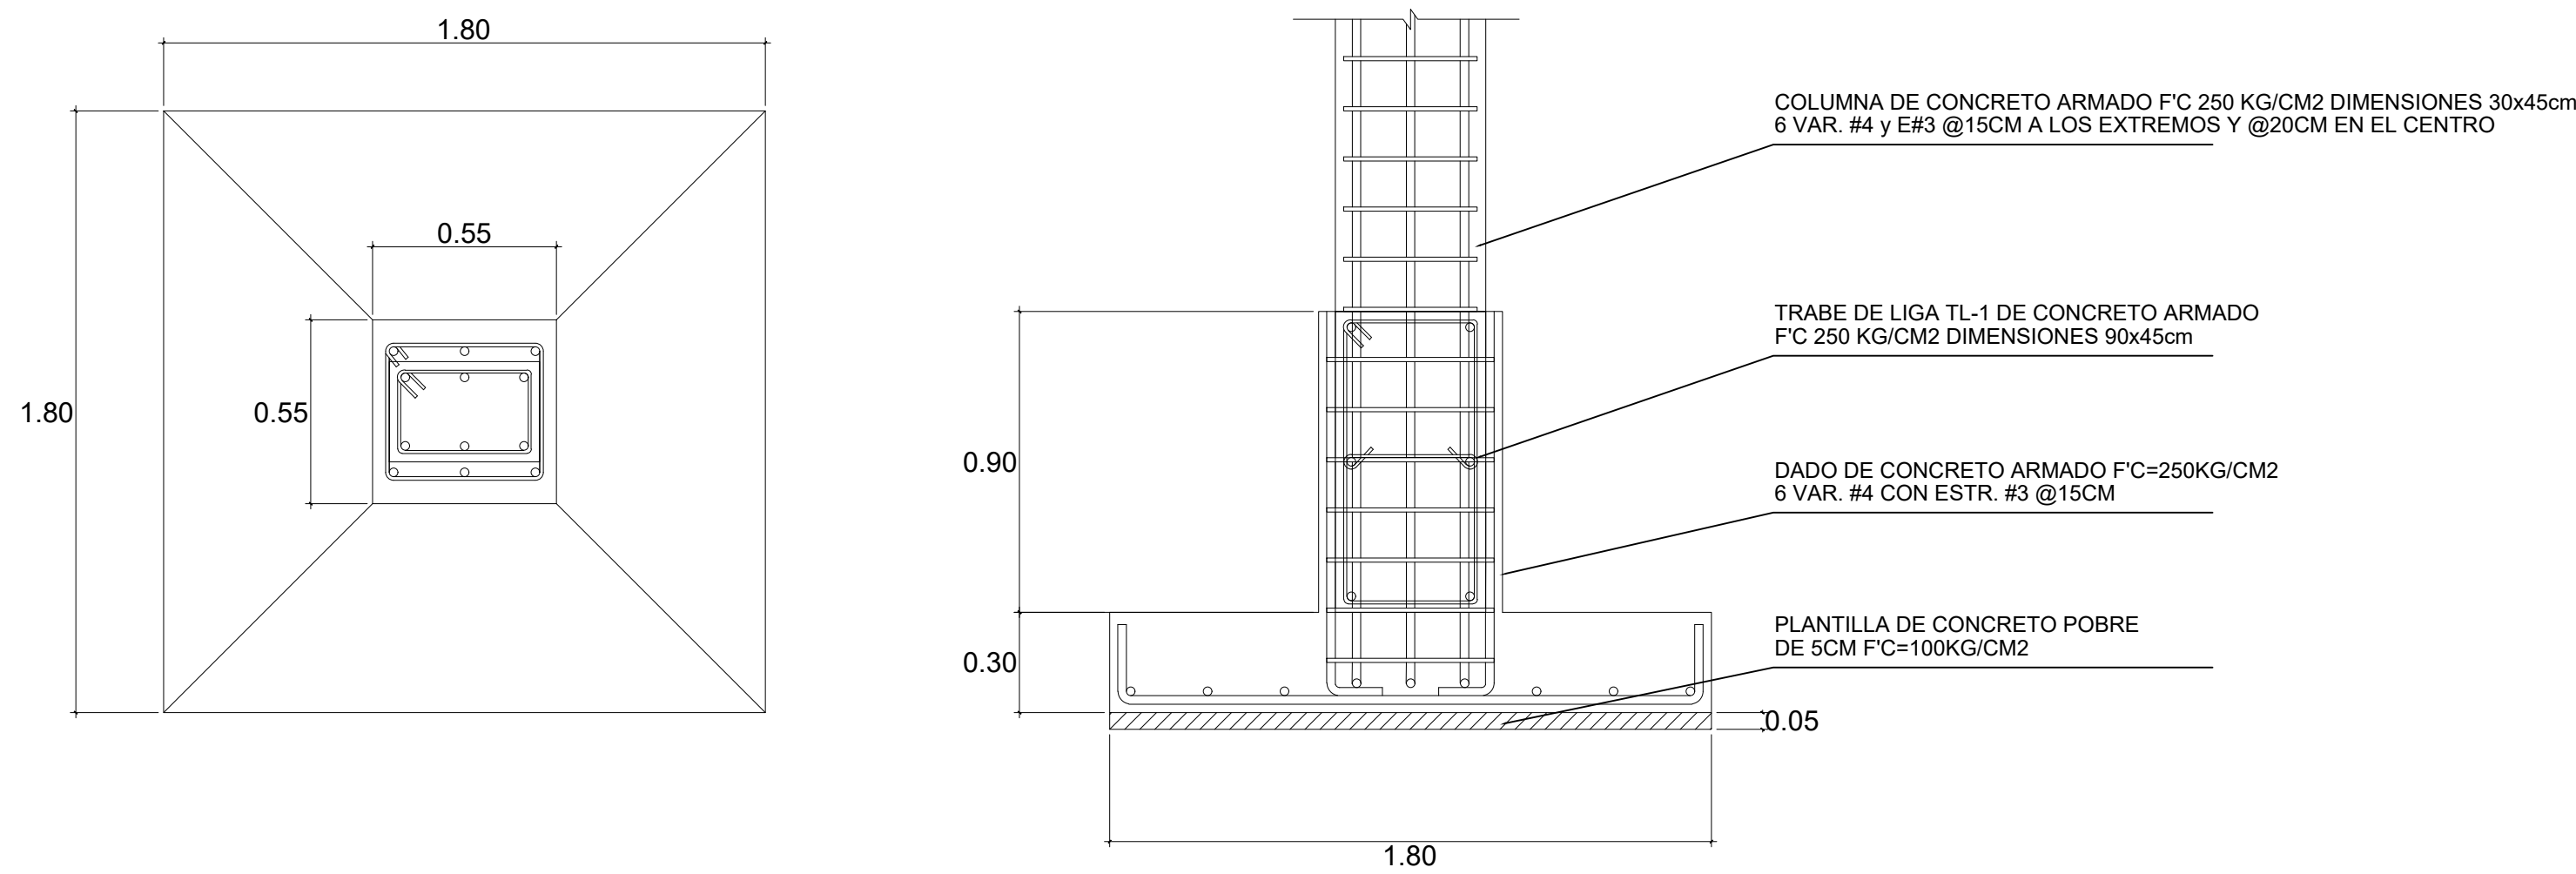


ZAPATA Z-1

ZAPATA DE CONCRETO ARMADO F'C 250 KG/CM2 DIMENSIONES 1.80x1.80m
CON DADO DE CONCRETO ARMADO F'C 250 KG/CM2 6 VAR. #4 CON ESTR. #3 @15CM

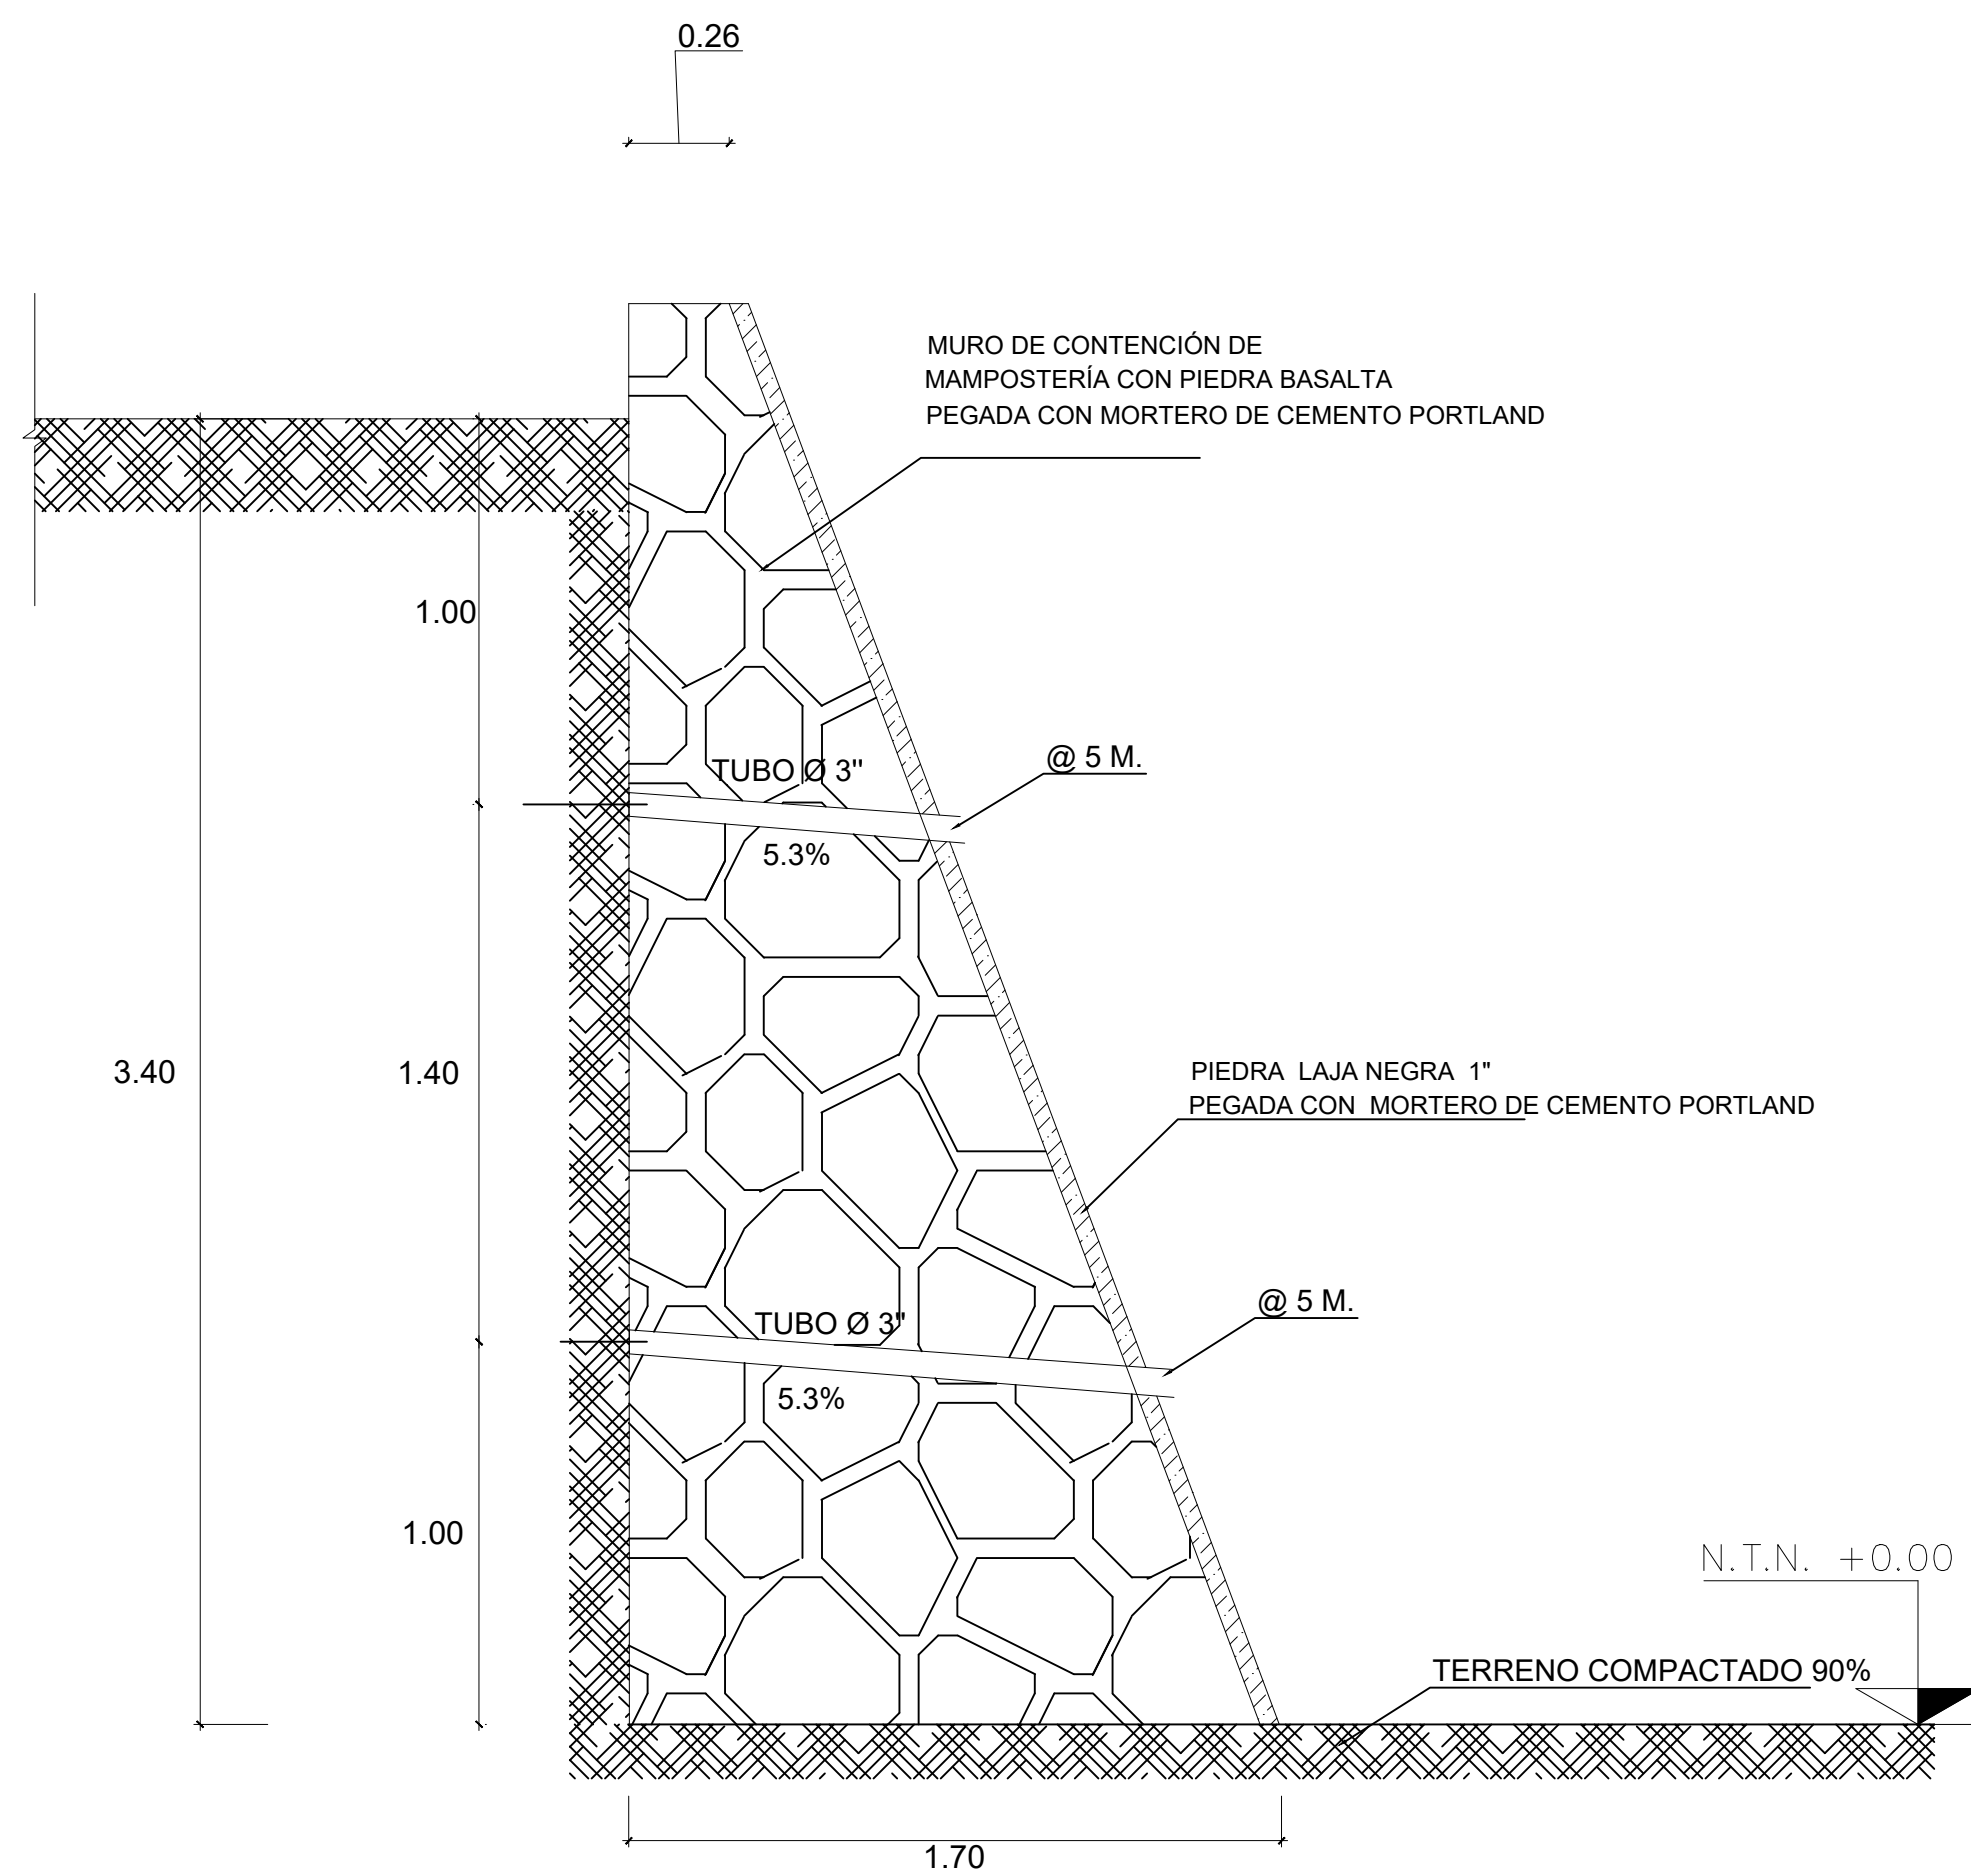



DETALLE MURO DE CONTENCIÓN

DETALLES CONSTRUCTIVOS

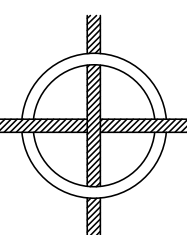

FA UNAM P24-1

NORTE: N

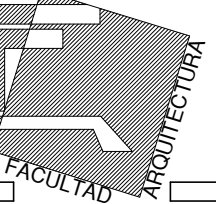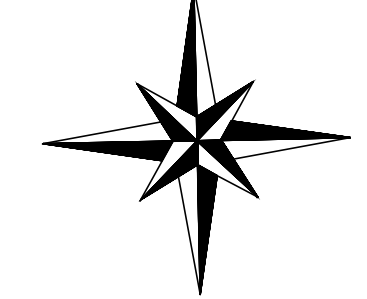

PROFESOR:

ARQ. MIGUEL ARCE

CURSO:

PROYECTOS

PROYECTO:

ESCUELA DE MUSICA OAXACA

SIMBOLOGÍA:

INSTALACIÓN:

PLANO:

DETALLES

INTERGRANTES DEL EQUIPO:

REYES MENDEZ ANGELA
VILLANUEVA SALGADO ATLETL

ESCALA:

1: 20

FECHA:

2023

CLAVE:

ARQ-09