



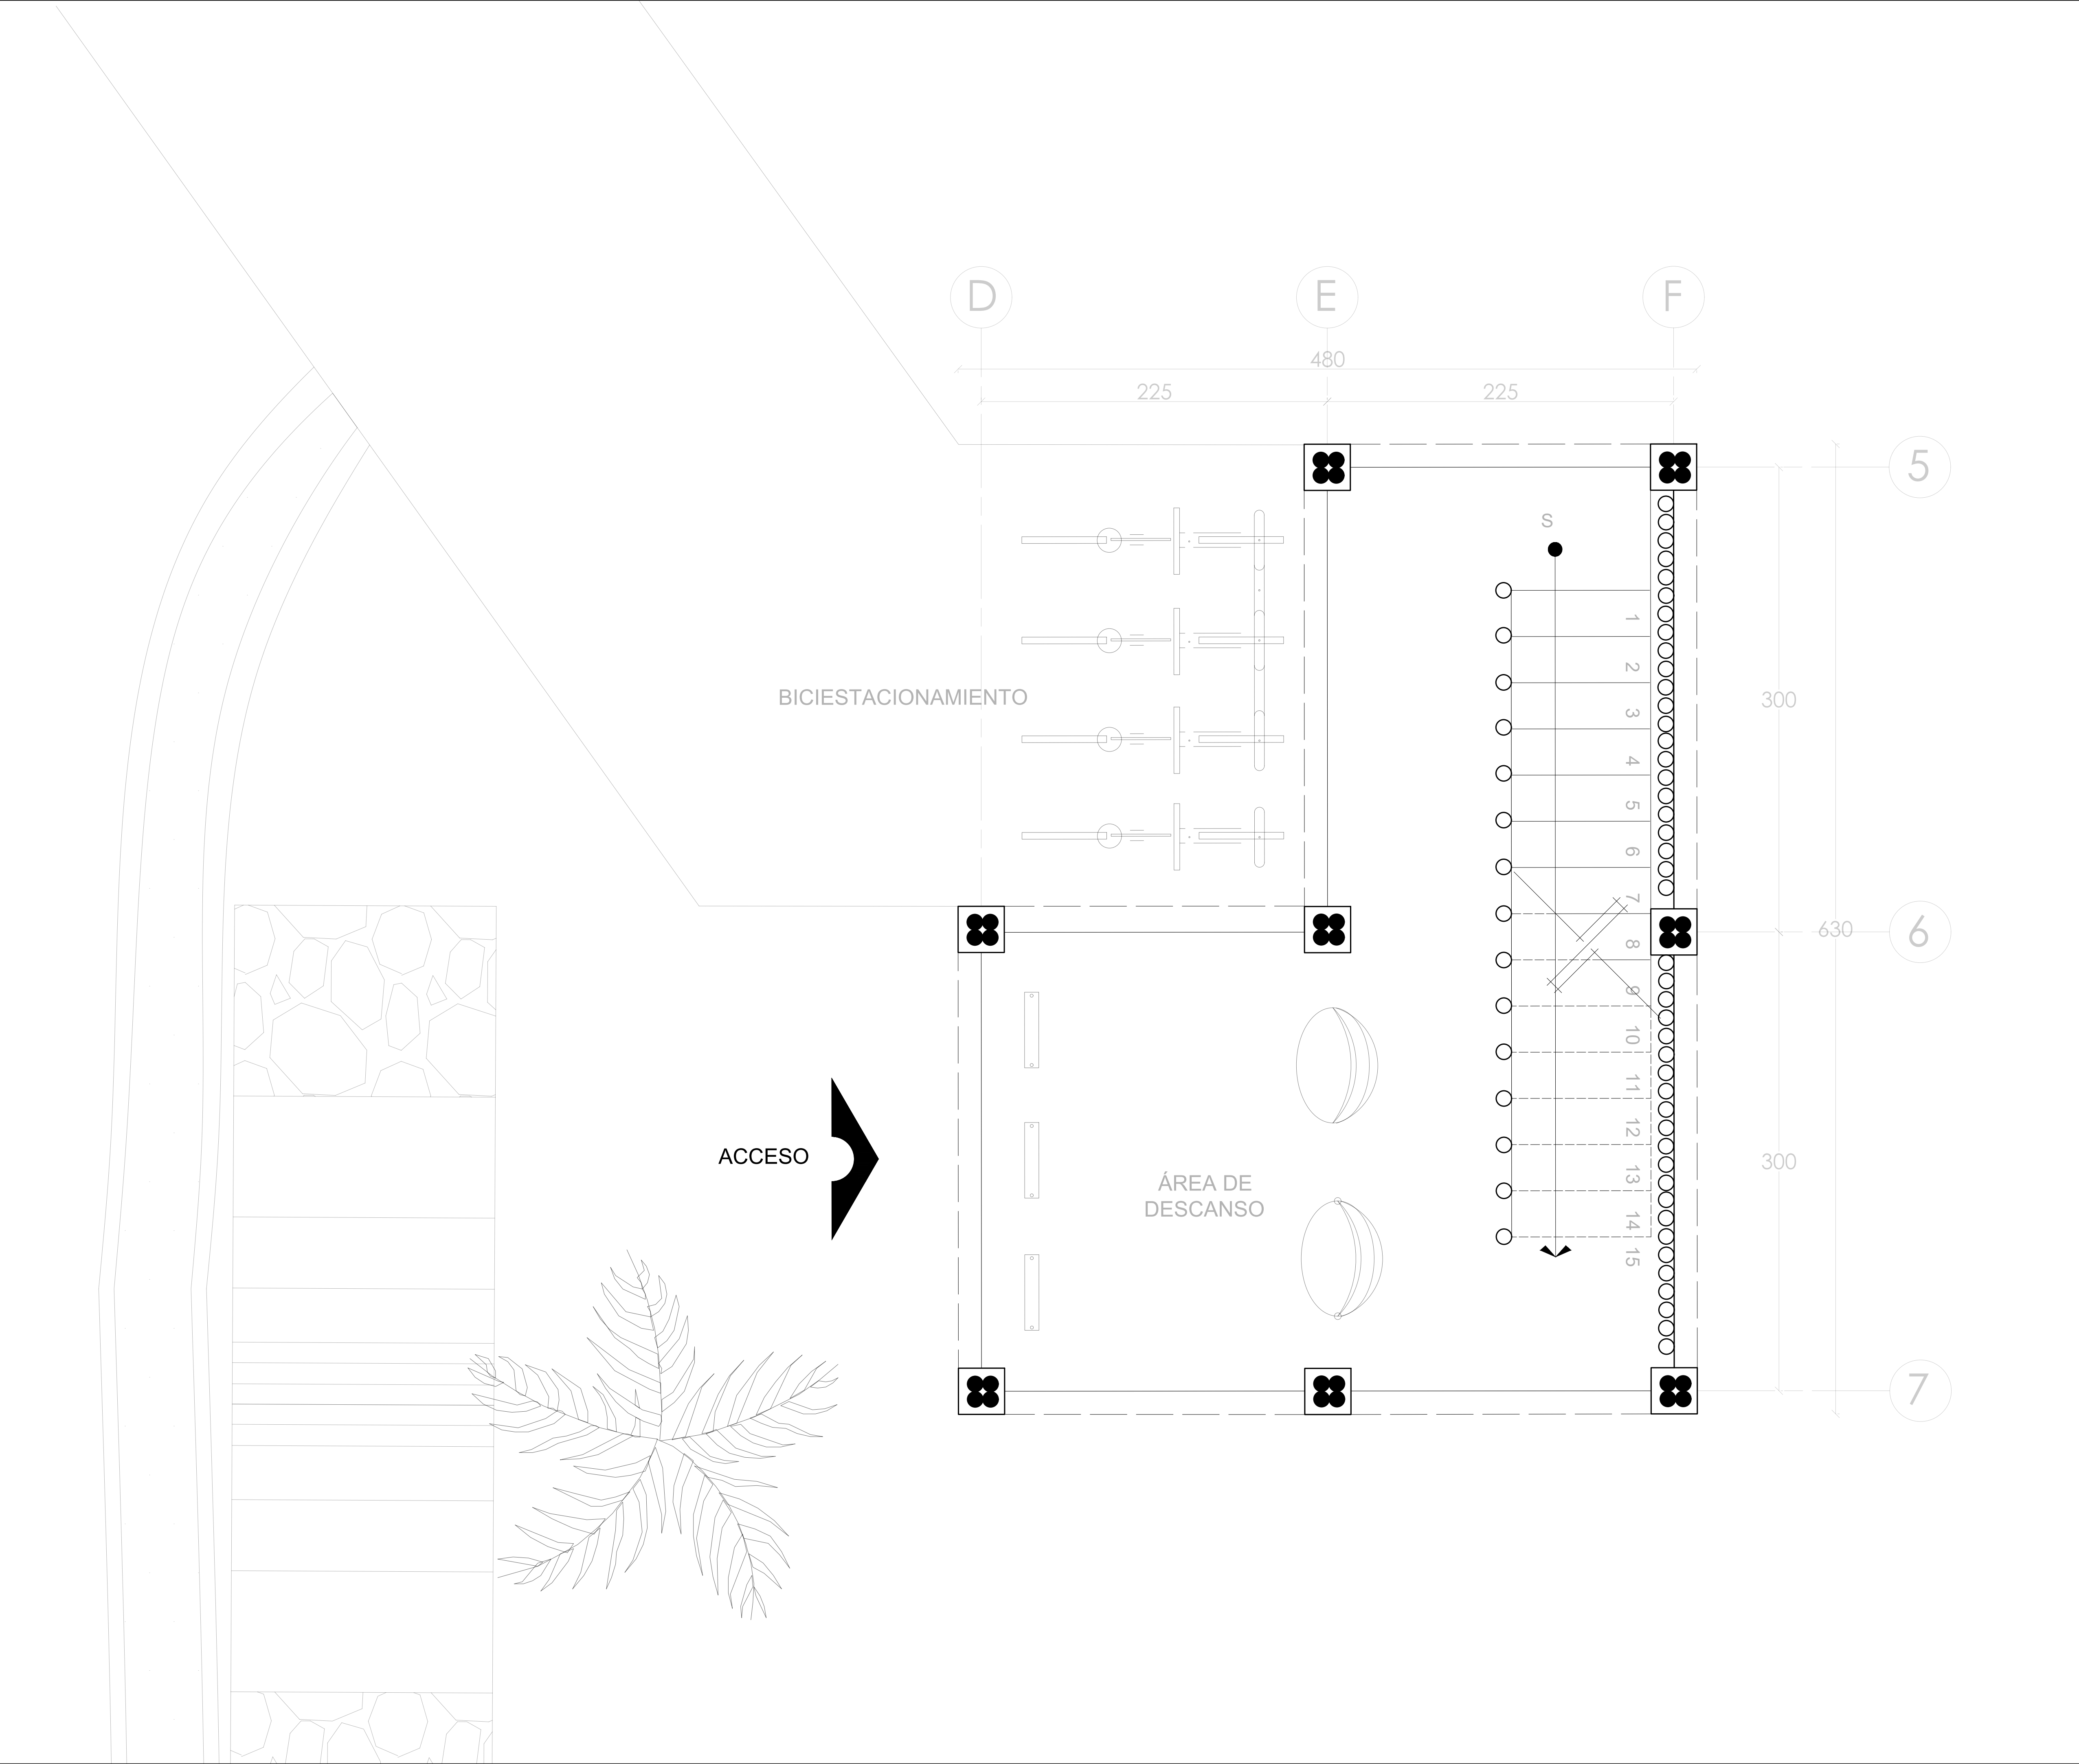

CROQUIS DE LOCALIZACIÓN	
UBICACIÓN	
EX-HACIENDA EL HOSPITAL, CUAUTLA, MORELOS.	
NOTAS GENERALES	
PROYECTO	
MÓDULO CICLISTA PARA RUTA EX-HACIENDA EL HOSPITAL	
ASESORES	
ARQ. GILBERTO VILLAVERDE ARQ. ZURIEL ÁVILA	
EQUIPO	
CABRERA BAUTISTA ANDREA RAMIREZ OLVERA CARLOS VILLANUEVA SALGADO ATLETL	
PLANO	
MÓDULO SUR PLANTA ARQUITECTÓNICA	
COTAS	A-01
CENTÍMETROS	
ESCALA	
1:20	

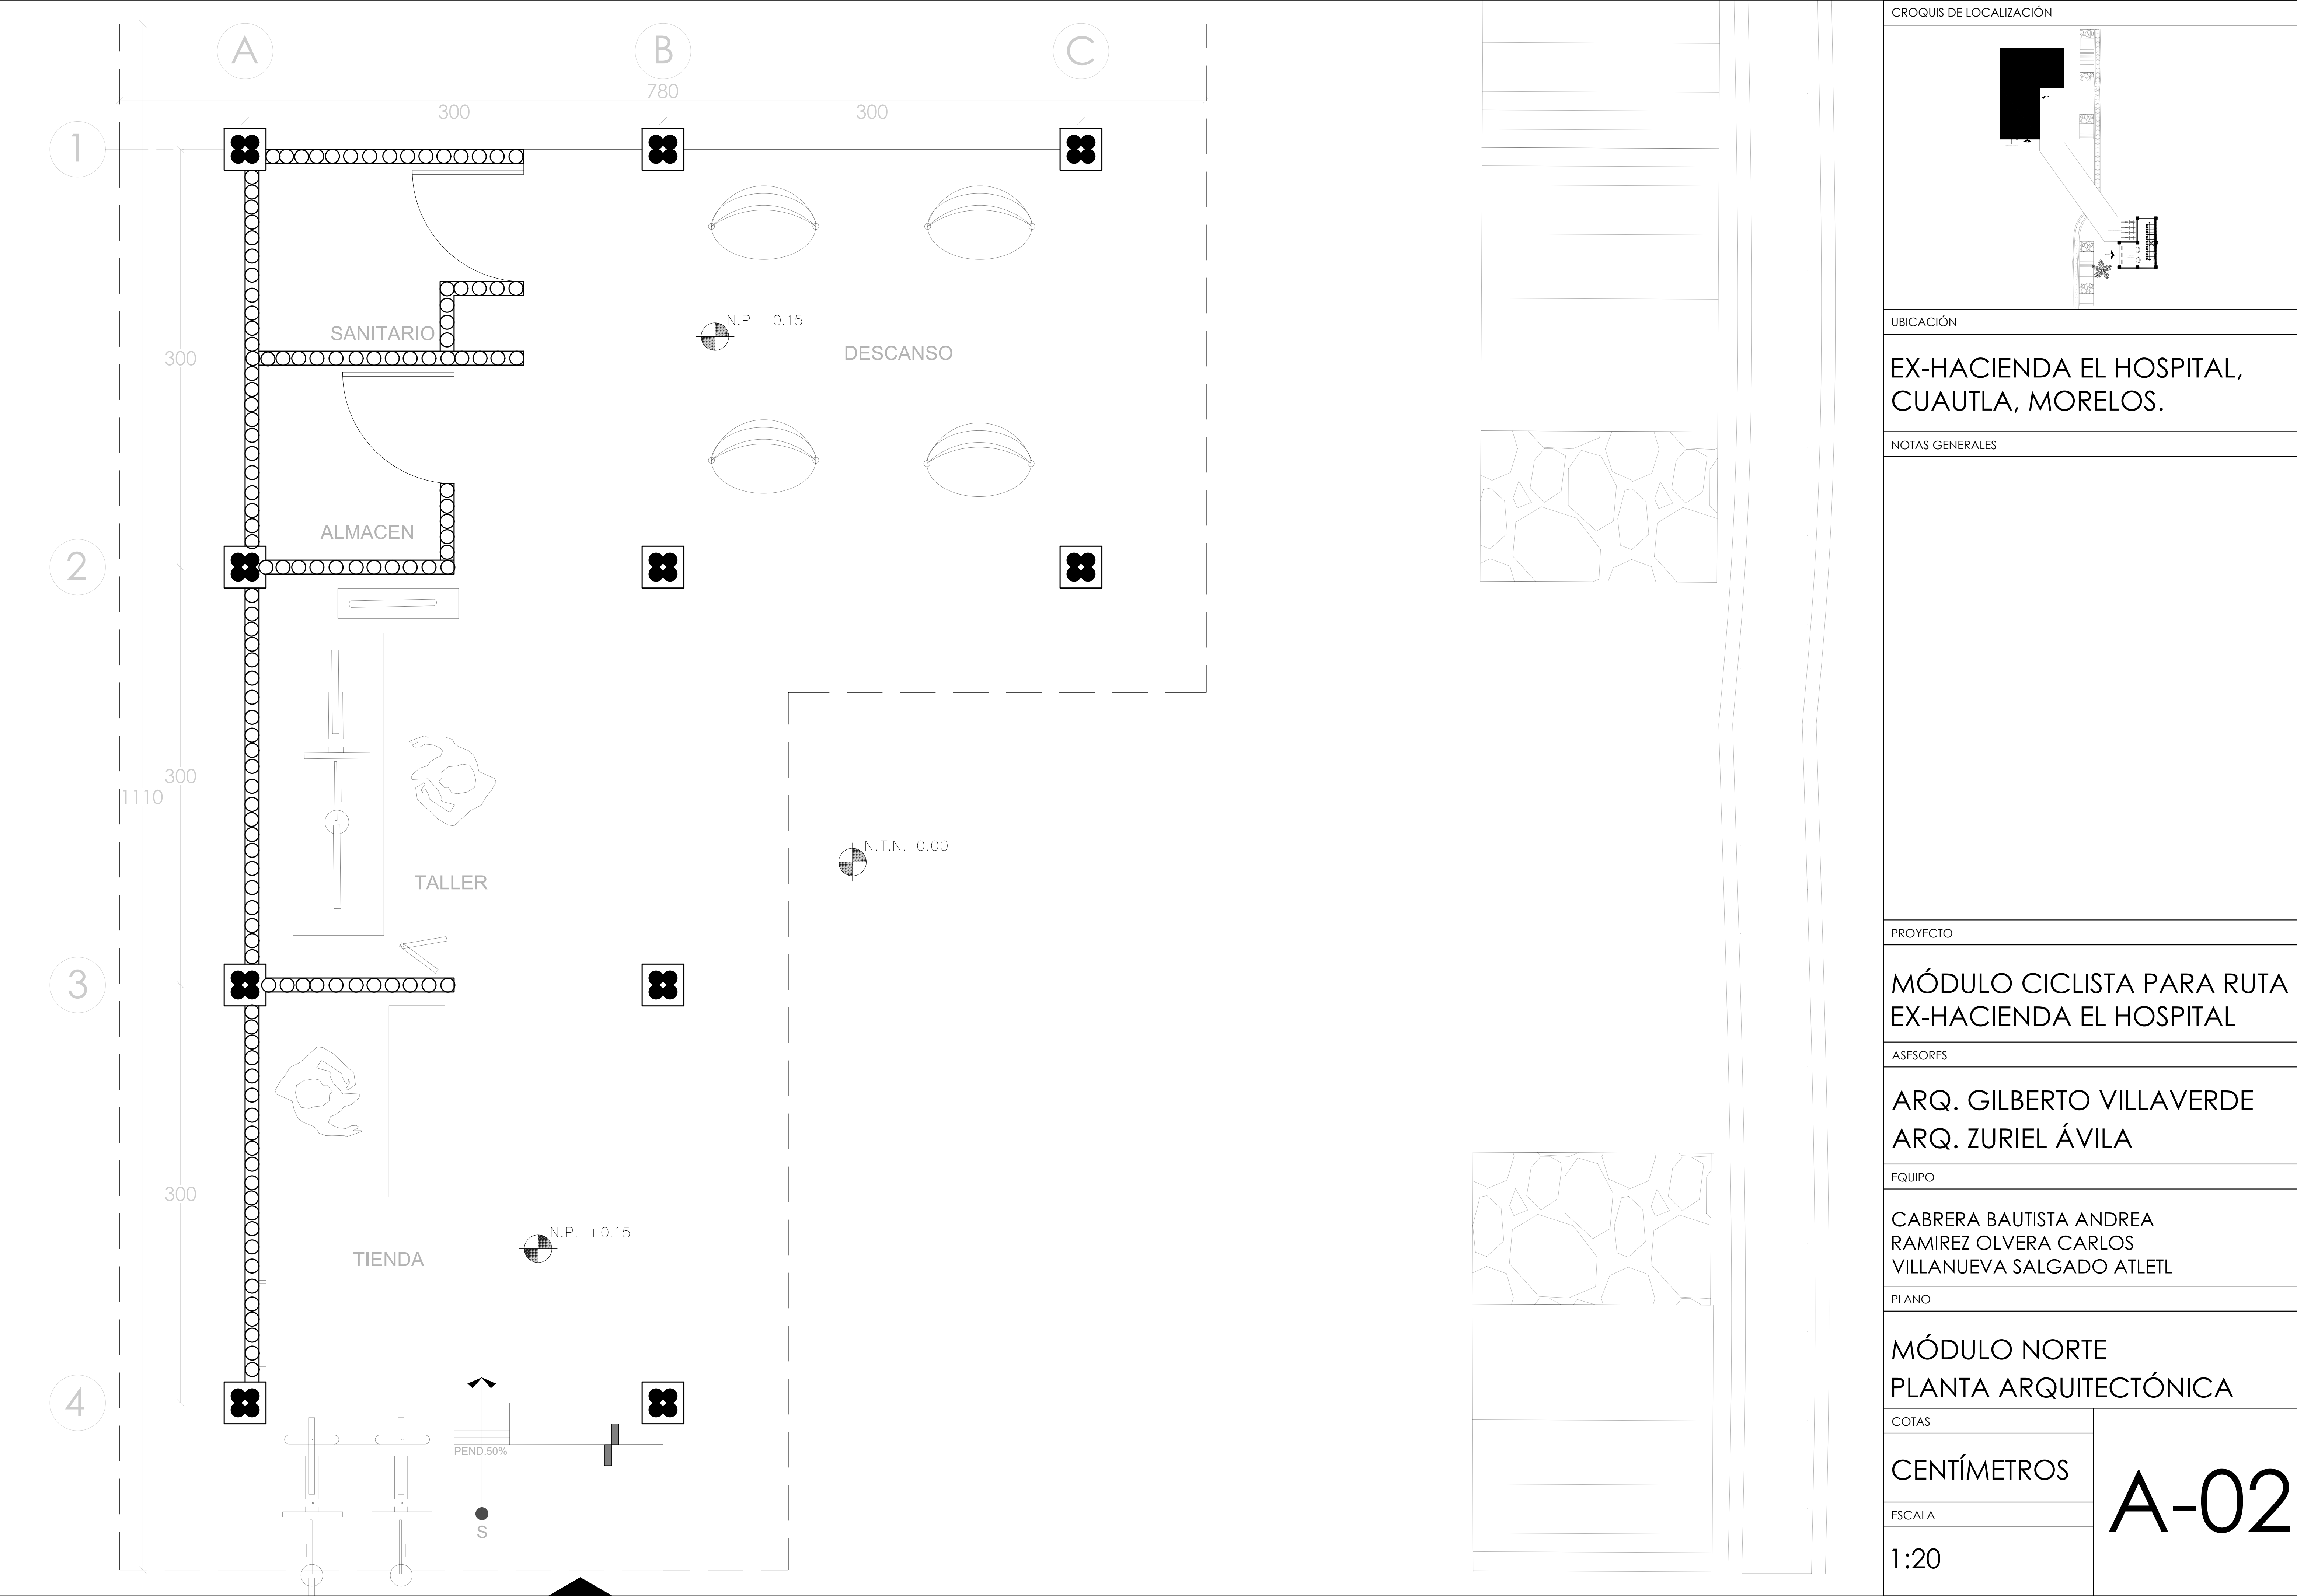

CROQUIS DE LOCALIZACIÓN	
UBICACIÓN	
EX-HACIENDA EL HOSPITAL, CUAUTLA, MORELOS.	
NOTAS GENERALES	
PROYECTO	
MÓDULO CICLISTA PARA RUTA EX-HACIENDA EL HOSPITAL	
ASESORES	
ARQ. GILBERTO VILLAVERDE ARQ. ZURIEL ÁVILA	
EQUIPO	
CABRERA BAUTISTA ANDREA RAMIREZ OLVERA CARLOS VILLANUEVA SALGADO ATLETL	
PLANO	
MÓDULO NORTE PLANTA ARQUITECTÓNICA	
COTAS	A-02
CENTÍMETROS	
ESCALA	
1:20	