
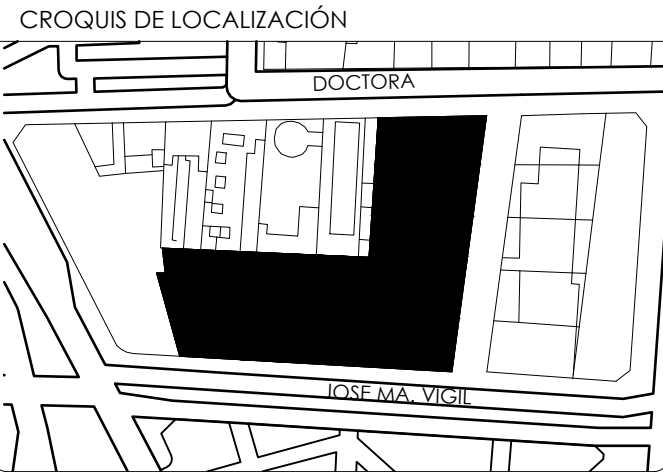


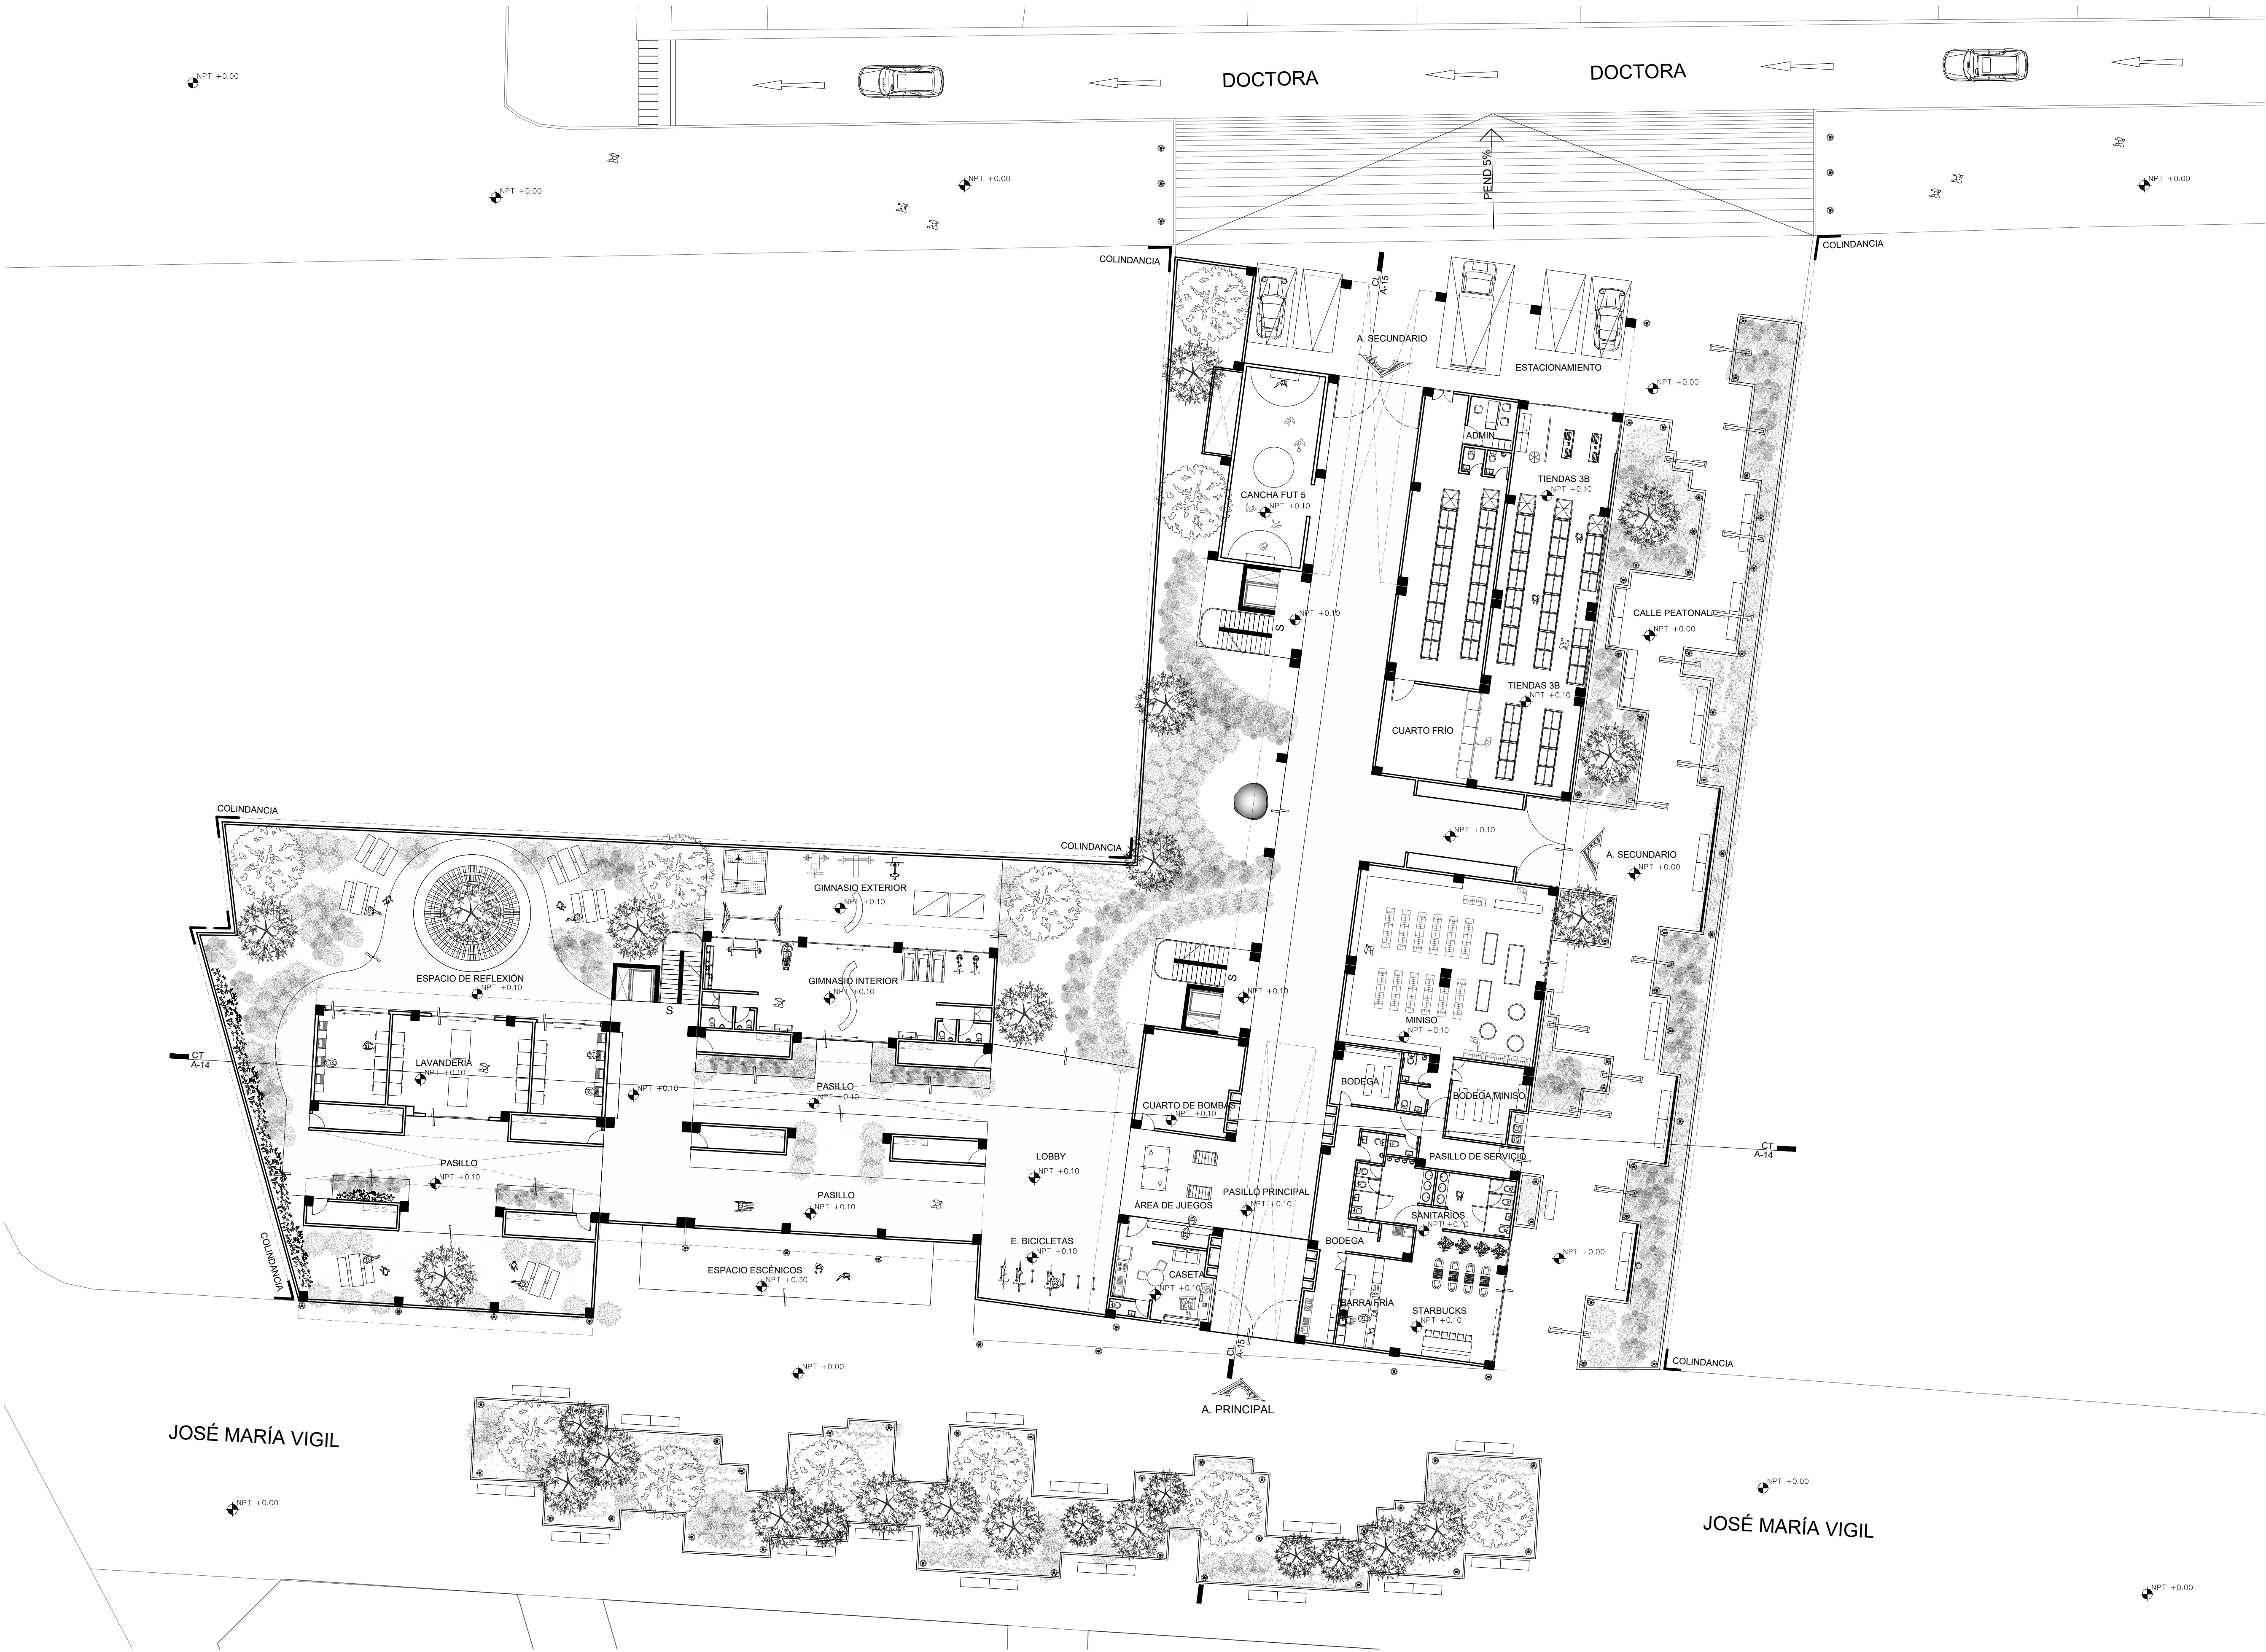

UBICACIÓN

JOSÉ MARÍA VIGIL 33, TACUBAYA,
MIGUEL HIDALGO, CDMX.

NOTAS GENERALES

Todas las medidas están expresadas en metros (m) y cotas en metros con dos decimales, a menos que se indique lo contrario.

Las cotas rigen al dibujo, no se deben escalar los planos.

Verificar todas las dimensiones en sitio antes de iniciar cualquier trabajo o fabricación.

Las alturas se consideran desde el nivel de piso terminado (NPT), salvo indicación contraria.

Todos los niveles están referidos al nivel ±0.00 correspondiente al acceso principal del proyecto.

La simbología, ejes y nomenclaturas corresponden a lo establecido en la normatividad vigente.

La construcción deberá realizarse conforme a los planos arquitectónicos, estructurales, de instalaciones y detalles complementarios.

Cualquier discrepancia entre planos deberá ser reportada al proyectista antes de proceder.

Este plano forma parte del conjunto general del proyecto y no debe utilizarse de forma aislada.

Los materiales y acabados deberán cumplir con las especificaciones técnicas y de calidad indicadas en la memoria descriptiva y fichas técnicas correspondientes.

Sujeto a cambios sin previo aviso por parte del proyectista para mejora o ajuste técnico del proyecto.

PALETA VEGETAL	
Arbutus Xalapensis Madrroño	Lavandula spp. Lavanda
Quercus Rugosa Encino	Dichondra argentea
Duranta Erecta Erecta	Costillas de Adán

SIMBOLOGÍA	
	CORTE
	COLUMNA CONCRETO
	CAMBIO DE NIVEL
	CAMBIO DE NIVEL
	COLINDANCIA
	VACÍO
	NIVEL EN ALZADO
	NIVEL EN PLANA
	NPT NIVEL DE PISO TERMINADO
	NP NIVEL DE PRETIL
	PROYECCIÓN
NIVEL 1	NPT +4.50
NIVEL 2	NPT +7.50
NIVEL 3	NPT +10.50
NIVEL 4	NPT +13.50
NIVEL 5	NPT +16.50

PROYECTO

Vivienda Social en Renta para Jóvenes

TALLER

TALLER JOSÉ VILLAGRÁN GARCÍA

EQUIPO

CORONEL BATA VALERIA
GONZÁLEZ DIEGO JESÚS ÁNGEL
FERNÁNDEZ MÁRQUEZ ÓSCAR
MARTÍNEZ RODRÍGUEZ GREGORIO
VILLANUEVA SALGADO ATLEIL IZCOATL


ASESOR

ARQ. EDUARDO MARÍN HERNÁNDEZ

TÍTULO DE PLANO

CONJUNTO
PLANTA BAJA

COTAS	METROS	A-00
ESC:	1:200	
V.º B.º		

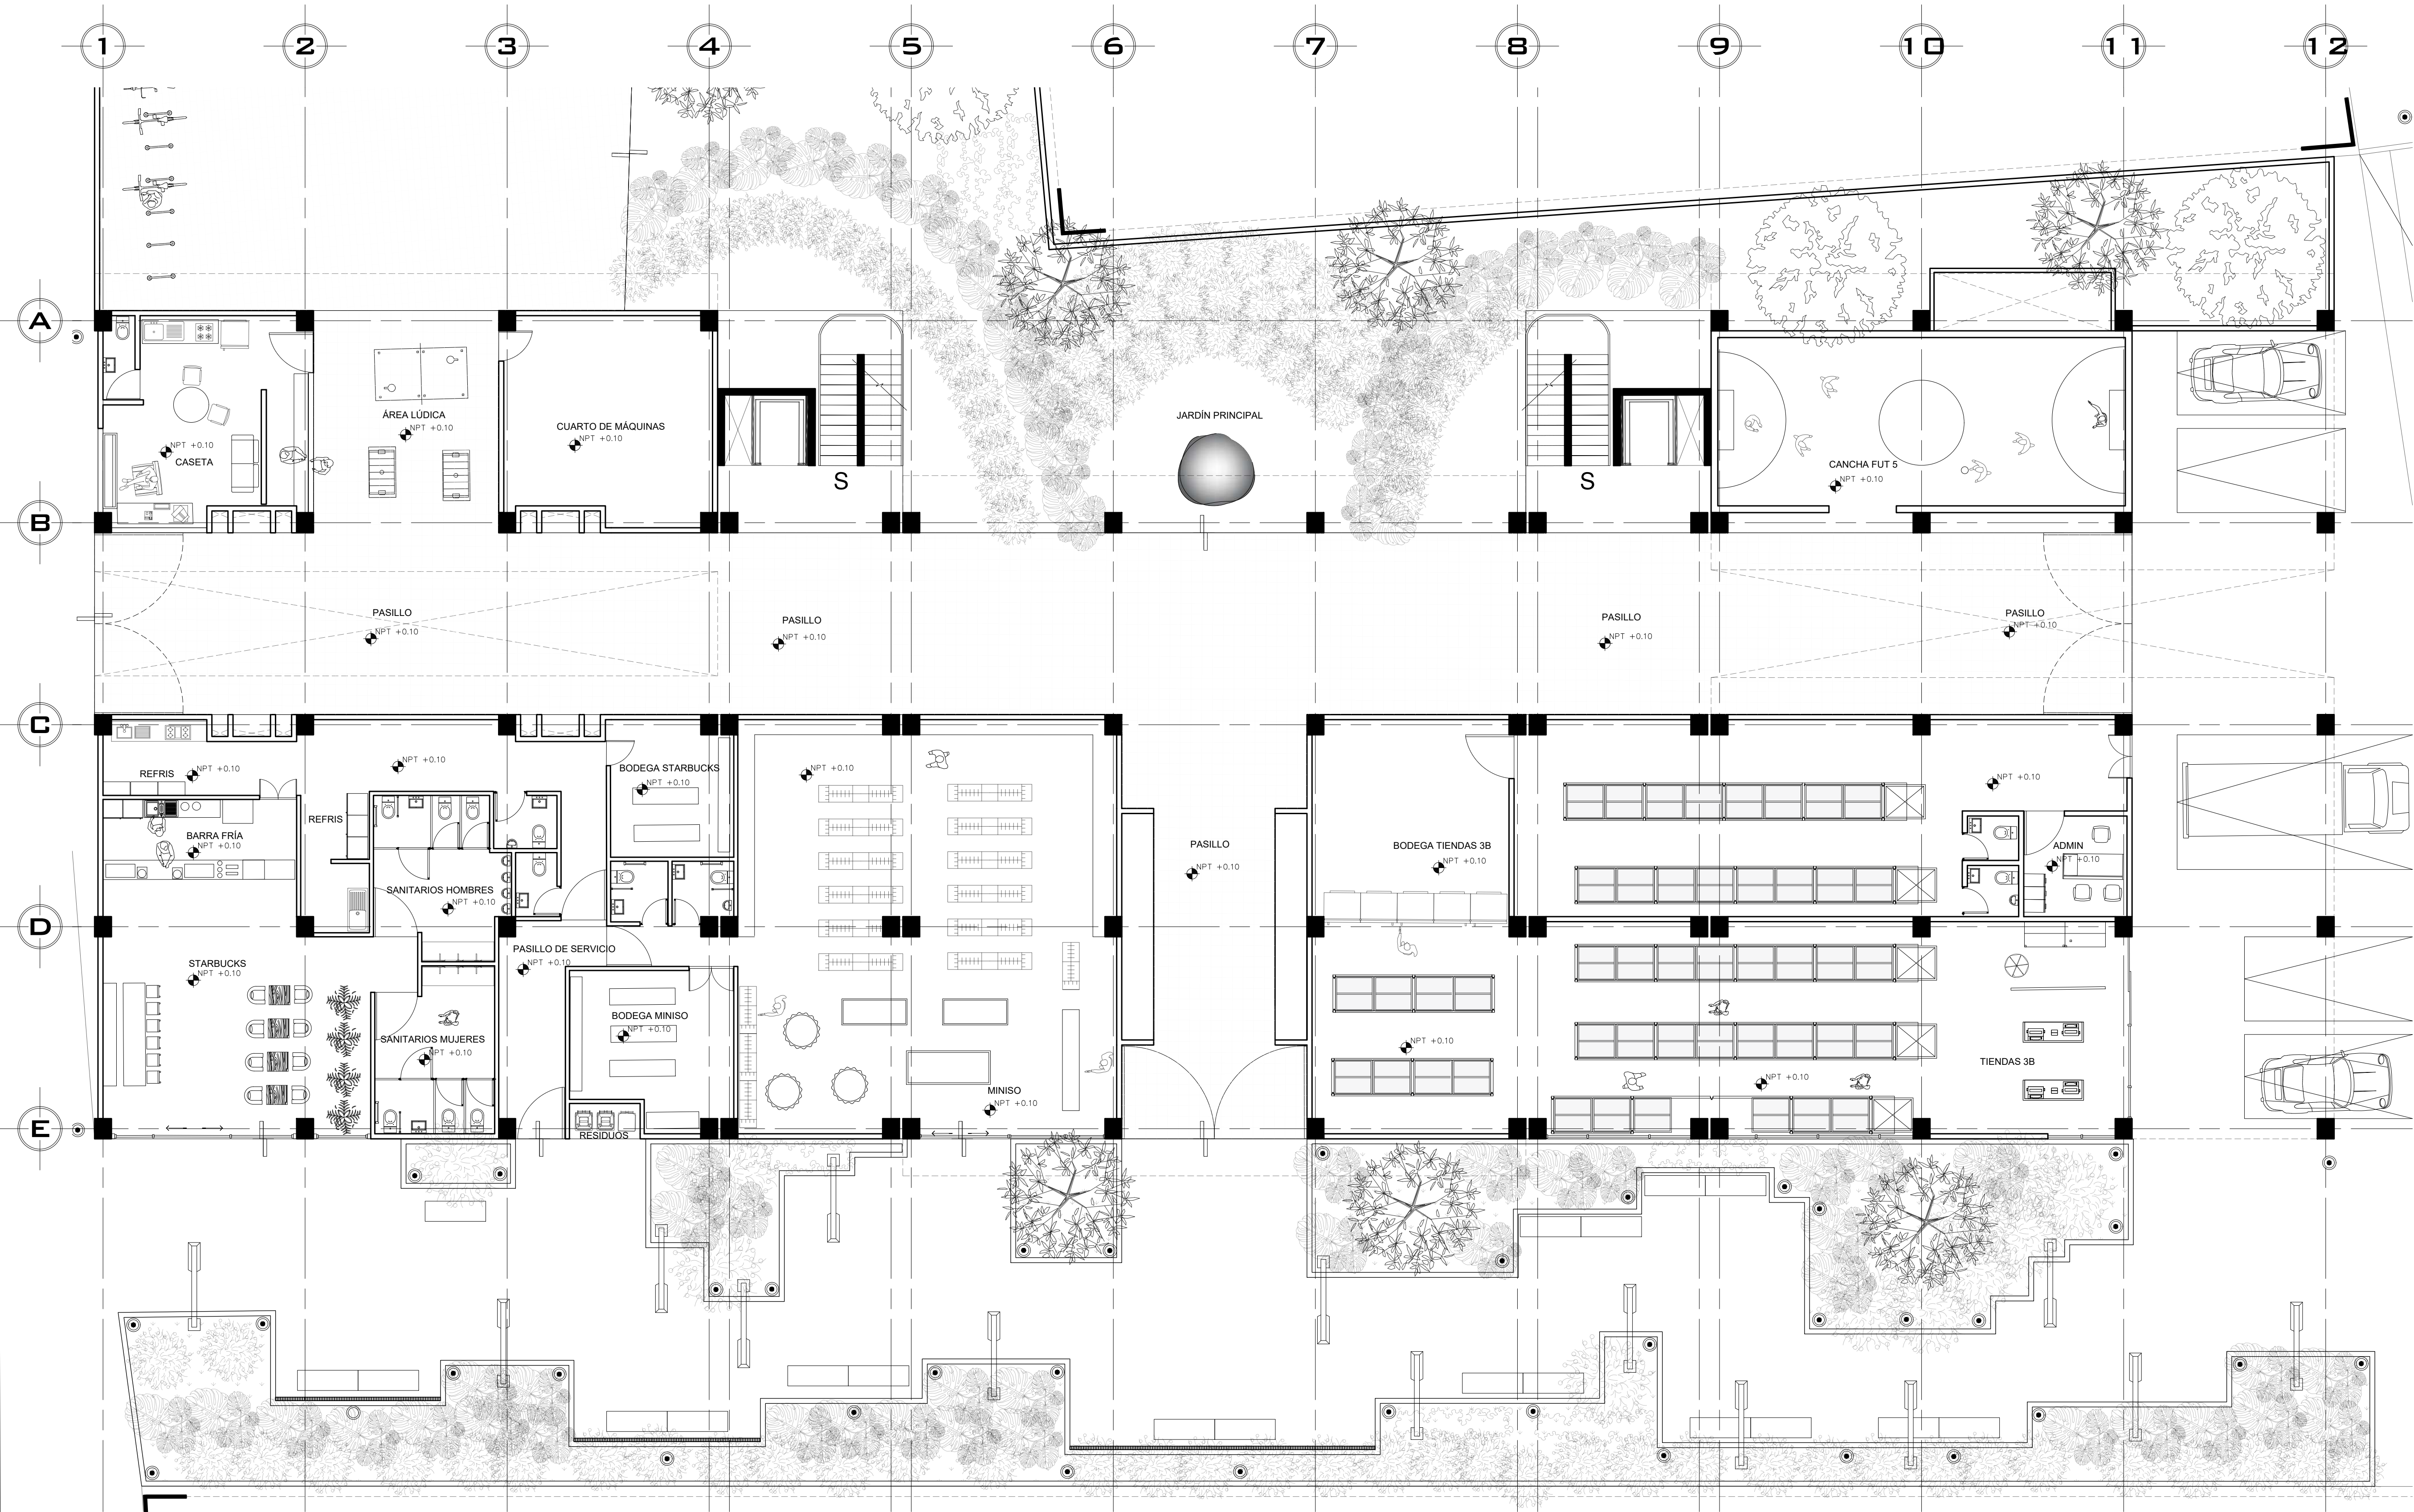

CROQUIS DE LOCALIZACIÓN

UBICACIÓN

JOSÉ MARÍA VIGIL 33, TACUBAYA,
MIGUEL HIDALGO, CDMX.

NOTAS GENERALES

Todos las medidas están expresadas en metros (m) y cotas en metros con dos decimales, a menos que se indique lo contrario.

Las cotas figen al dibujo, no se deben escalar los planos.

Verificar todas las dimensiones en sitio antes de iniciar cualquier trabajo o fabricación.

Las alturas se consideran desde el nivel de piso terminado (NPT), salvo indicación contraria.

Todos los niveles están referidos al nivel ±0.00 correspondiente al acceso principal del proyecto.

La simbología, ejes y nomenclaturas corresponden a la establecida en la normatividad vigente.

La construcción deberá realizarse conforme a los planos arquitectónicos, estructurales, de instalaciones y detalles complementarios.

Cualquier discrepancia entre planos deberá ser reportado al proyectista antes de proceder.

Este plano forma parte del conjunto general del proyecto y no debe utilizarse de forma aislada.

Los materiales y acabados deberán cumplir con las especificaciones técnicas y de calidad indicadas en la memoria descriptiva y fichas técnicas correspondientes.

Sujeto a cambios sin previo aviso por parte del proyectista para mejora o ajuste técnico del proyecto.

PALETA VEGETAL

	Arbutus Xalapensis Madroño		Lavandula spp. Lavanda
	Quercus Rugosa Encino		Dichondra argentea
	Duranta Erecta Erecta		Costillas de Adán

SIMBOLOGÍA

	CORTE
	C-1 COLUMNA CONCRETO
	CAMBIO DE NIVEL
	CAMBIO DE NIVEL
	COLINDANCIA
	VACÍO
	N ± 0.00 NIVEL EN ALZADO
	NPT ± 0.00 NIVEL EN PLANA
	NPT NIVEL DE PISO TERMINADO
	NP NIVEL DE PRETIL
	PROYECCIÓN

NIVEL 1	NPT +4.50	NIVEL 3	NPT +10.50
NIVEL 2	NPT +7.50	NIVEL 5	NPT +16.50
NIVEL 4	NPT +13.50		

PROYECTO

Vivienda Social en Renta para Jóvenes

TALLER

TALLER JOSÉ VILLAGRÁN GARCÍA

EQUIPO

CORONEL BATTIA VALERIA
GONZÁLEZ DIEGO JESÚS ÁNGEL
FERNÁNDEZ MÁRQUEZ ÓSCAR
MARTÍNEZ RODRÍGUEZ GREGORIO
VILLANUEVA SALGADO ATLETL IZCOATL

ASESOR


ARQ. EDUARDO MARÍN HERNÁNDEZ

TÍTULO DE PLANO

EDIFICIO C, D Y E
COMERCIOS

COTAS	METROS
ESC:	1:100
V.º B.º	

A-01

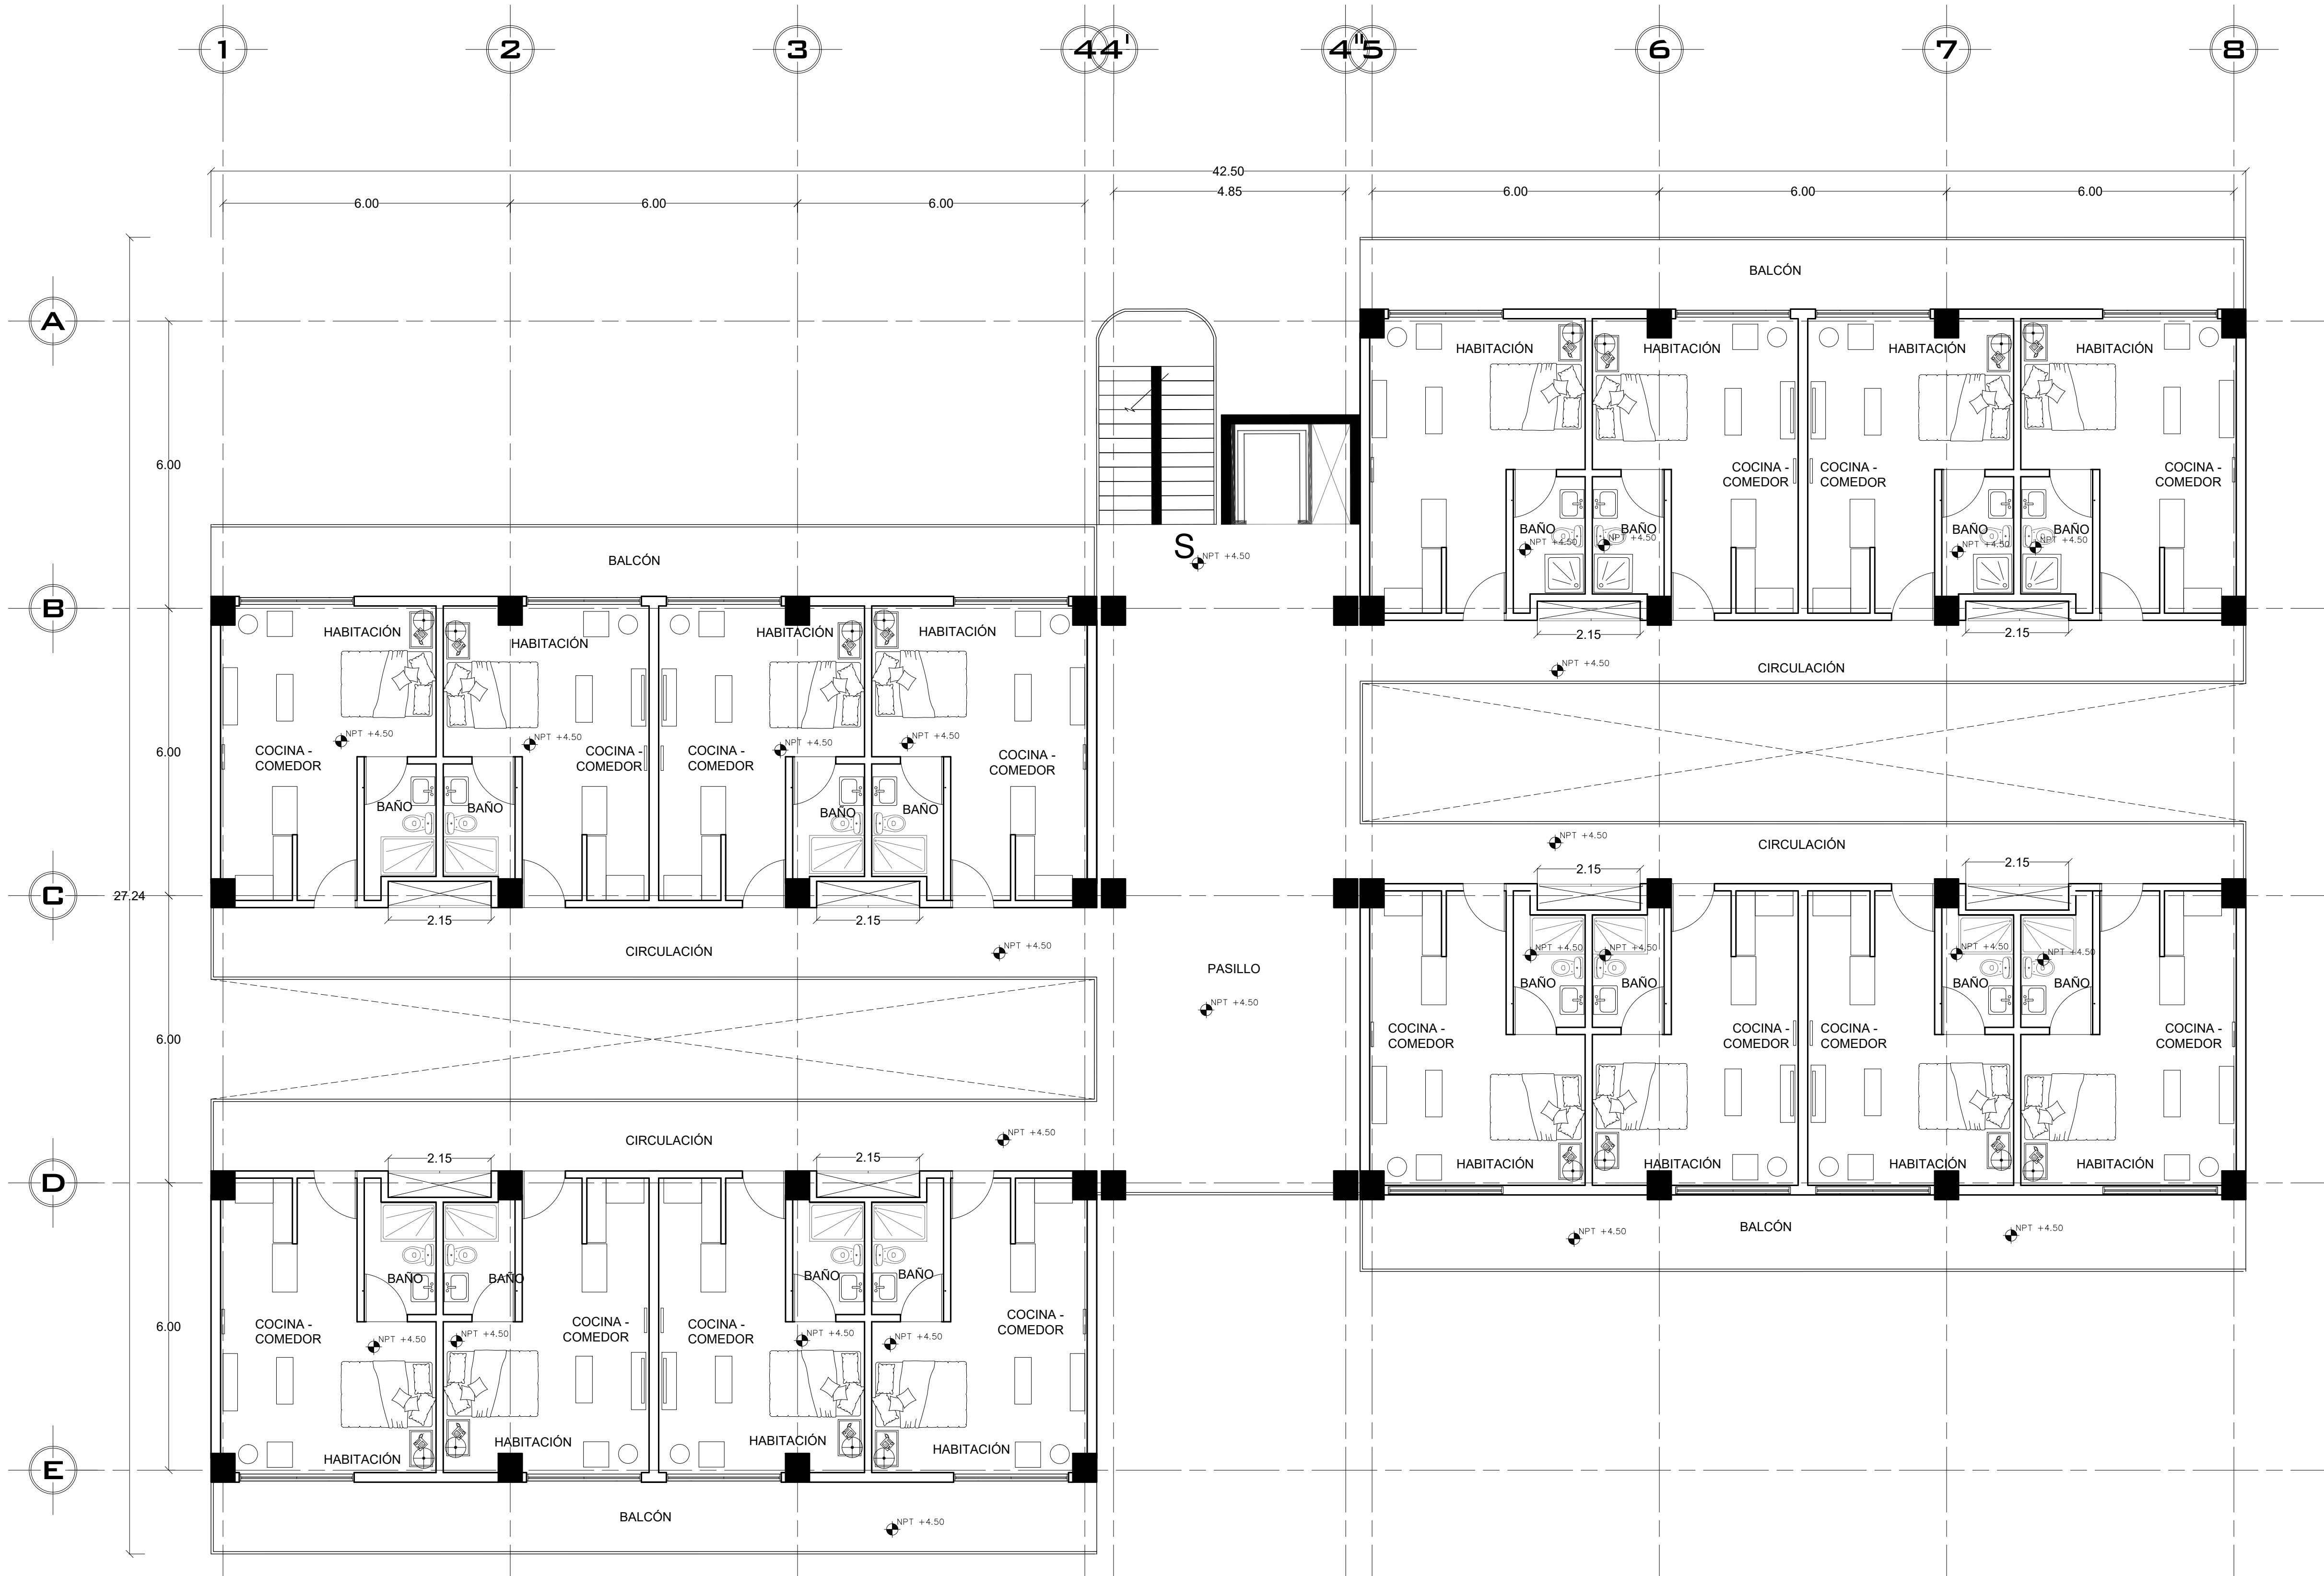

UBICACIÓN

JOSÉ MARÍA VIGIL 33, TACUBAYA,
MIGUEL HIDALGO, CDMX.

NOTAS GENERALES

Todas las medidas están expresadas en metros (m) y cotas en metros con dos decimales, a menos que se indique lo contrario.

Las cotas rigen al dibujo, no se deben escalar los planos.

Verificar todas las dimensiones en sitio antes de iniciar cualquier trabajo o fabricación.

Las alturas se consideran desde el nivel de piso terminado (NPT), salvo indicación contraria.

Todos los niveles están referidos al nivel 50.00 correspondiente al acceso principal del proyecto.

La simbología, ejes y nomenclaturas corresponden a lo establecido en la normatividad vigente.

La construcción deberá realizarse conforme a los planos arquitectónicos, estructurales, de instalaciones y detalles complementarios.

Cualquier discrepancia entre planos deberá ser reportada al proyectista antes de proceder.

Este plano forma parte del conjunto general del proyecto y no debe utilizarse de forma aislada.

Los materiales y acabados deberán cumplir con las especificaciones técnicas y de calidad indicadas en la memoria descriptiva y fichas técnicas correspondientes.

Sujeto a cambios sin previo aviso por parte del proyectista para mejora o ajuste técnico del proyecto.

SIMBOLOGÍA			
	CORTE		COLUMNA CONCRETO
	CAMBIO DE NIVEL		CAMBIO DE NIVEL
	COLINDANCIA		VACÍO
	NIVEL EN ALZADO		NIVEL EN PLANA
	NIVEL DE PISO TERMINADO		NIVEL DE PRETEL
	PROYECCIÓN		
NIVEL 1	NPT +4.50	NIVEL 3	NPT +10.50
NIVEL 2	NPT +7.50	NIVEL 5	NPT +16.50
NIVEL 4	NPT +13.50		

PROYECTO

Vivienda Social en Renta para Jóvenes

TALLER

TALLER JOSÉ VILLAGRÁN GARCÍA

EQUIPO

CORONEL BATA, VALERIA
GONZÁLEZ DIEGO, JESÚS ÁNGEL
FERNÁNDEZ MÁRQUEZ, ÓSCAR
MARTÍNEZ RODRÍGUEZ, GREGORIO
VILLANUEVA SALGADO, ATLEIL IZCOATL

ASESOR

ARQ. EDUARDO MARÍN HERNÁNDEZ

TÍTULO DE PLANO


EDIFICIO A Y B
NIVEL 1, 3 Y 5

COTAS	METROS	A-02
ESC:	1:75	
V.º B.º		



EDIFICIO A Y B NIVELES 2 Y 4

ESC.1:75

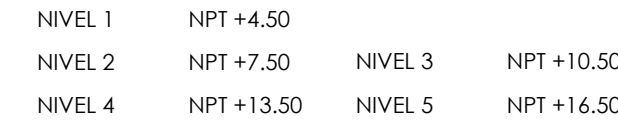

PROYECTO

Vivienda Social en Renta para Jóvenes

TALLER JOSÉ VILLAGRÁN GARCÍA

EQUIPO

CORONEL BATA VALERIA
GONZÁLEZ DIEGO JESÚS ÁNGEL
FERNÁNDEZ MÁRQUEZ ÓSCAR
MARTÍNEZ RODRÍGUEZ GREGORIO
VILLANUEVA SALGADO ATLETL IZCOATL

ARQ. EDUARDO MARÍN HERNÁNDEZ

TITULO DE PLANO

EDIFICIO A Y B
NIVEL 2 Y 4


COTAS	METROS
-------	--------

ESC:	1:75
------	------

V.º B.º

1:75

A-03

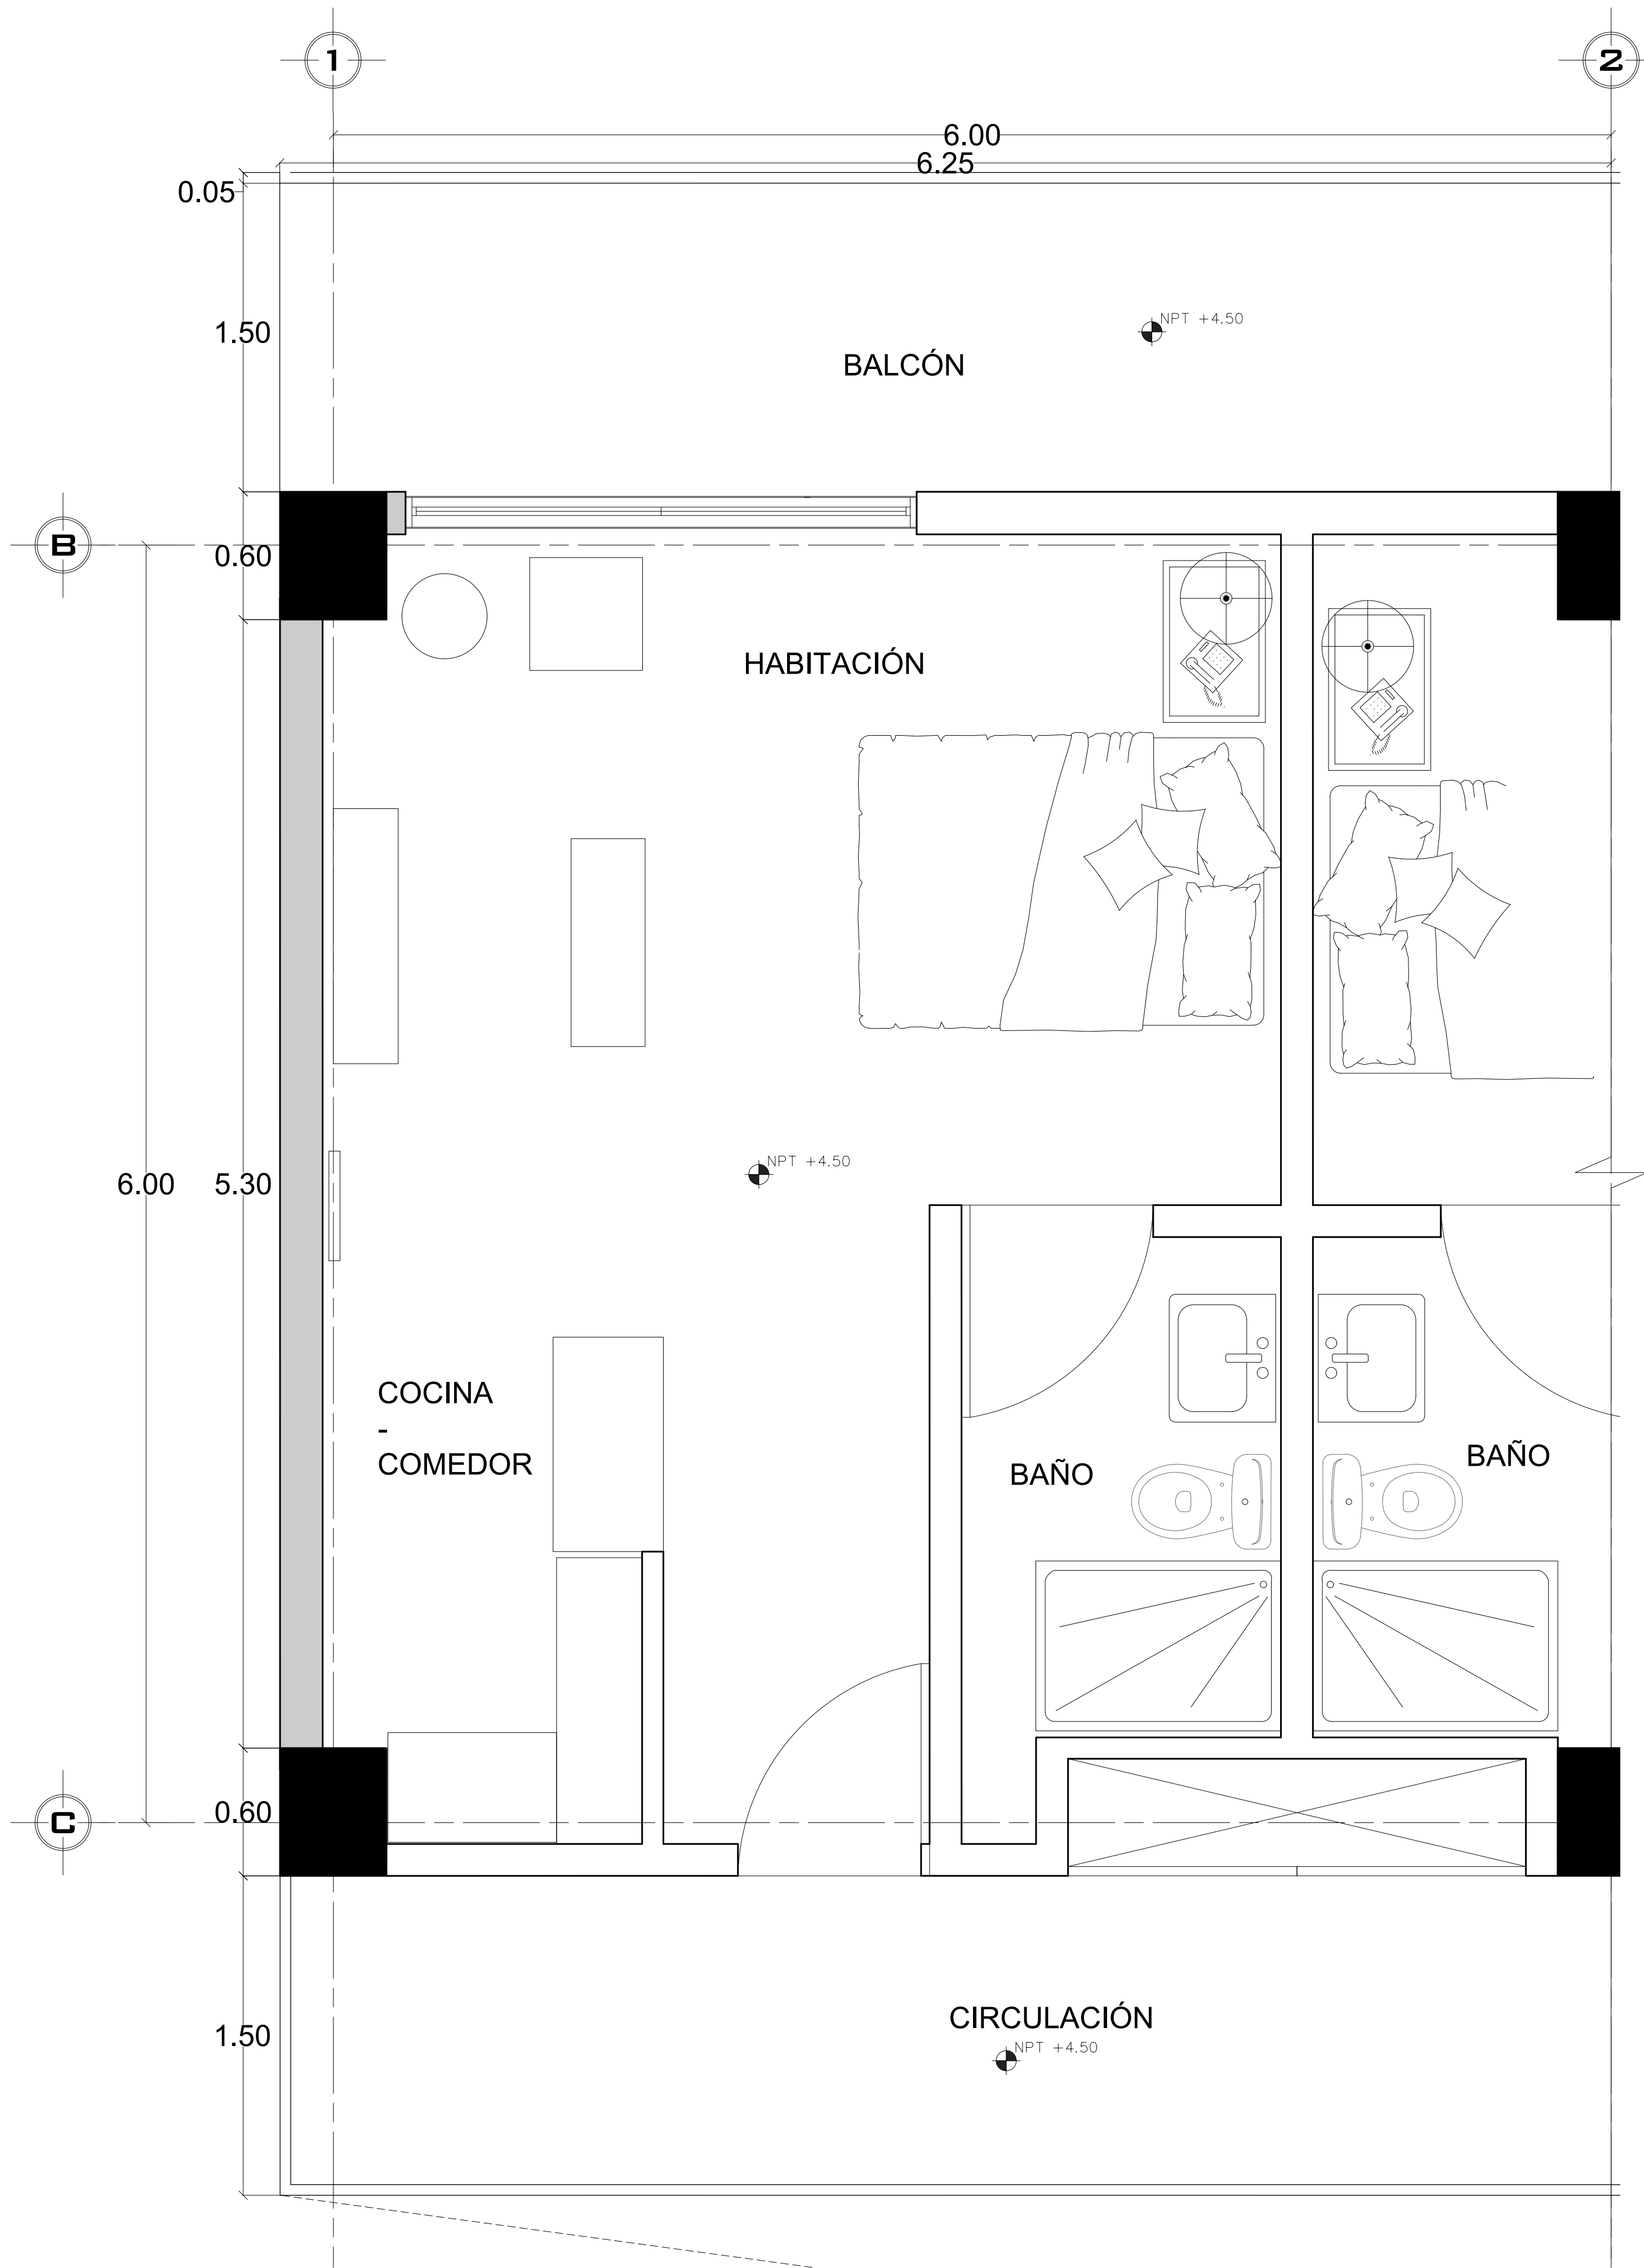

UBICACIÓN

JOSÉ MARÍA VIGIL 33, TACUBAYA,
MIGUEL HIDALGO, CDMX.

NOTAS GENERALES

Todas las medidas están expresadas en metros (m) y cotas en metros con dos decimales, a menos que se indique lo contrario.

Las cotas rigen al dibujo, no se deben escalar los planos.

Verificar todas las dimensiones en sitio antes de iniciar cualquier trabajo o fabricación.

Las alturas se consideran desde el nivel de piso terminado (NPT), salvo indicación contraria.

Todos los niveles están referidos al nivel +0.00 correspondiente al acceso principal del proyecto.

La simbología, ejes y nomenclaturas corresponden a lo establecido en la normatividad vigente.

La construcción deberá realizarse conforme a los planos arquitectónicos, estructurales, de instalaciones y detalles complementarios.

Cualquier discrepancia entre planos deberá ser reportada al proyectista antes de proceder.

Este plano forma parte del conjunto general del proyecto y no debe utilizarse de forma aislada.

Los materiales y acabados deberán cumplir con las especificaciones técnicas y de calidad indicados en la memoria descriptiva y fichas técnicas correspondientes.

Sujeto a cambios sin previo aviso por parte del proyectista para mejora o ajuste técnico del proyecto.

SIMBOLOGÍA			
	CORTE		
	COLUMNA CONCRETO		
	CAMBIO DE NIVEL		
	CAMBIO DE NIVEL		
	COLINDANCIA		
	VACÍO		
	NIVEL EN ALZADO		
	NIVEL EN PLANA		
	NIVEL DE PISO TERMINADO		
	NIVEL DE PRETIL		
	PROYECCIÓN		
NIVEL 1	NPT +4.50	NIVEL 3	NPT +10.50
NIVEL 2	NPT +7.50	NIVEL 5	NPT +16.50
NIVEL 4	NPT +13.50		

PROYECTO

Vivienda Social en Renta para Jóvenes

TALLER

TALLER JOSÉ VILLAGRÁN GARCÍA

EQUIPO

CORONEL BATA VALERIA
GONZÁLEZ DIEGO JESÚS ÁNGEL
FERNÁNDEZ MÁRQUEZ ÓSCAR
MARTÍNEZ RODRÍGUEZ GREGORIO
VILLANUEVA SALGADO ATLETL IZCOATL


ASESOR

ARQ. EDUARDO MARÍN HERNÁNDEZ

TÍTULO DE PLANO

EDIFICIO A Y B
VIVIENDA LOFT

COTAS	METROS	A-04
ESC:	1:20	
V.º B.º		

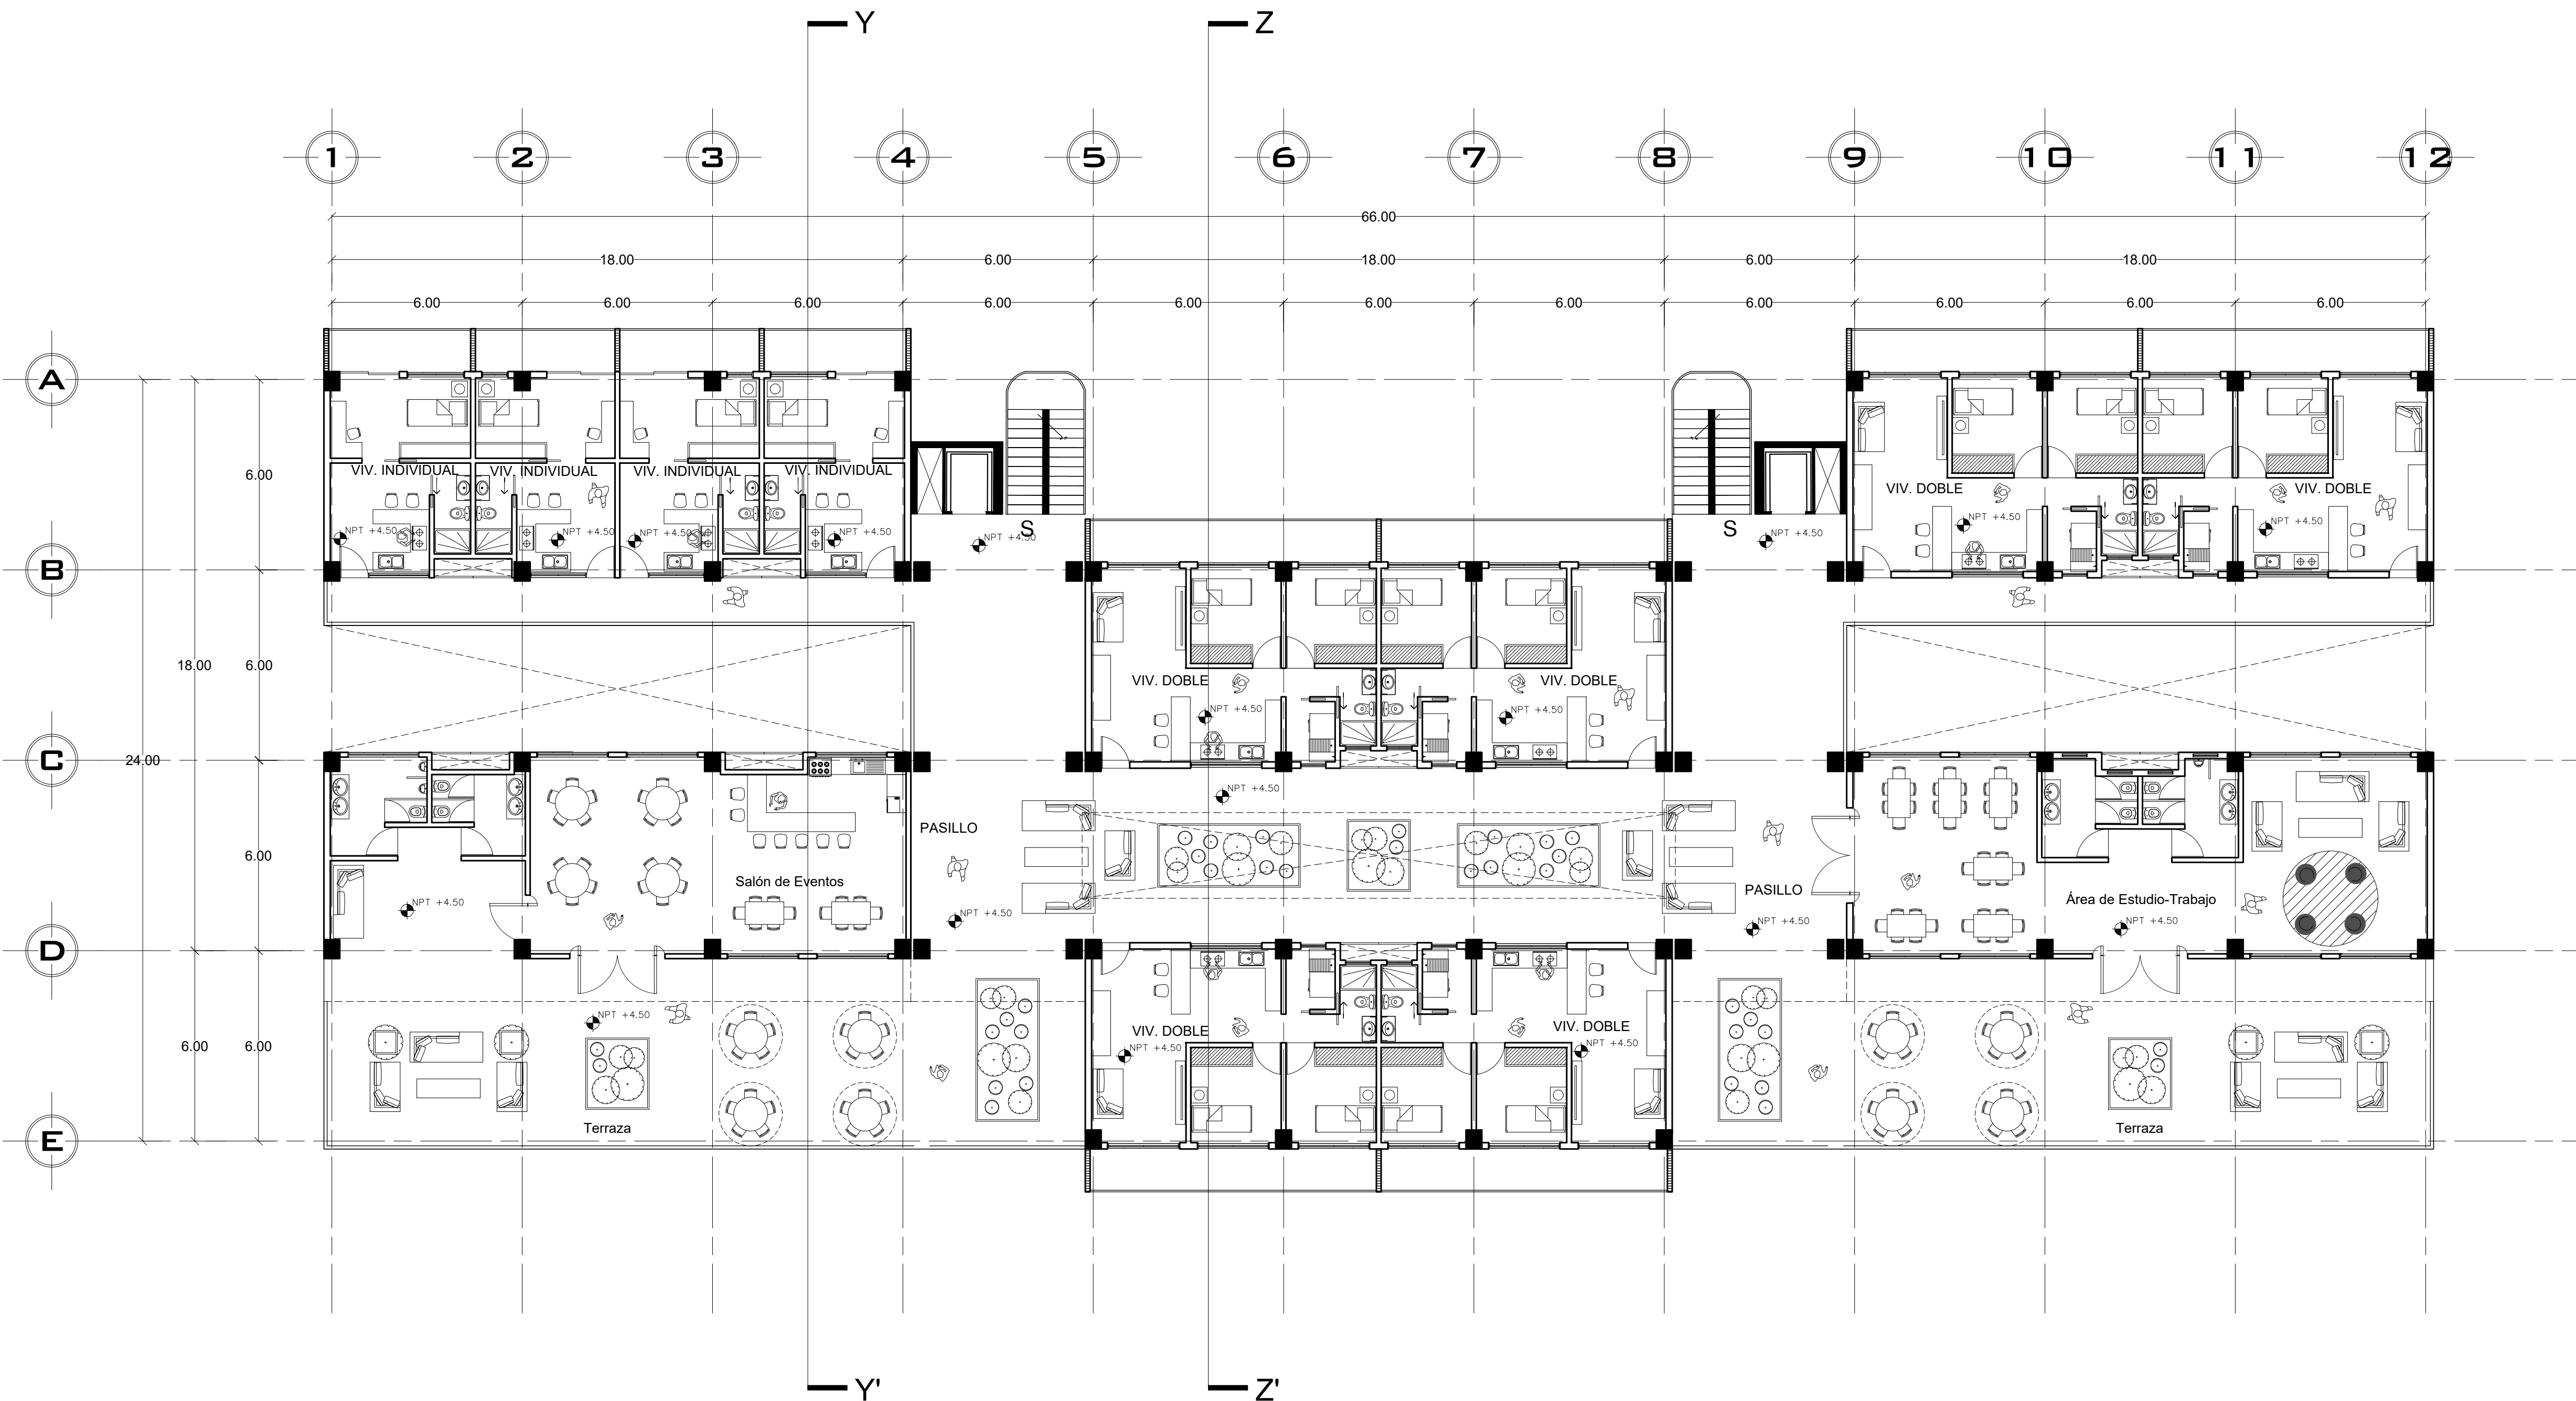

UBICACIÓN

JOSÉ MARÍA VIGIL 33, TACUBAYA,
MIGUEL HIDALGO, CDMX.

NOTAS GENERALES

Todas las medidas están expresadas en metros (m) y cotas en metros con dos decimales, a menos que se indique lo contrario.

Las cotas rigen al dibujo, no se deben escalar los planos.

Verificar todas las dimensiones in situ antes de iniciar cualquier trabajo o fabricación.

Las alturas se consideran desde el nivel de piso terminado (NPT), salvo indicación contraria.

Todos los niveles están referidos al nivel 50.00 correspondiente al acceso principal del proyecto.

La simbología, ejes y nomenclaturas corresponden a lo establecido en la normatividad vigente.

La construcción deberá realizarse conforme a los planos arquitectónicos, estructurales, de instalaciones y detalles complementarios.

Cualquier discrepancia entre planos deberá ser reportada al proyectista antes de proceder.

Este plano forma parte del conjunto general del proyecto y no debe utilizarse de forma aislada.

Los materiales y acabados deberán cumplir con las especificaciones técnicas y de calidad indicadas en la memoria descriptiva y fichas técnicas correspondientes.

Sujeto a cambios sin previo aviso por parte del proyectista para mejora o ajuste técnico del proyecto.

SIMBOLOGÍA

- CORTE
- C-1 COLUMNA CONCRETO
- CAMBIO DE NIVEL
- CAMBIO DE NIVEL
- COLINDANCIA
- VACÍO
- N ± 0.00 NIVEL EN ALZADO
- N ± 0.00 NIVEL EN PLANA
- NPT NIVEL DE PISO TERMINADO
- NP NIVEL DE PRETIL
- PROYECCIÓN

NIVEL 1	NPT +4.50		
NIVEL 2	NPT +7.50	NIVEL 3	NPT +10.50
NIVEL 4	NPT +13.50	NIVEL 5	NPT +16.50

PROYECTO

Vivienda Social en Renta para Jóvenes

TALLER

TALLER JOSÉ VILLAGRÁN GARCÍA

EQUIPO

CORONEL BATTA VALERIA
GONZÁLEZ DIEGO JESÚS ÁNGEL
FERNÁNDEZ MÁRQUEZ ÓSCAR
MARTÍNEZ RODRÍGUEZ GREGORIO
VILLANUEVA SALGADO ATLETL IZCOATL


ASESOR

ARQ. EDUARDO MARÍN HERNÁNDEZ

TÍTULO DE PLANO

EDIFICIO C, D y E
NIVEL 1

COTAS	METROS	A-05
ESC:	1:125	
V.º B.º		

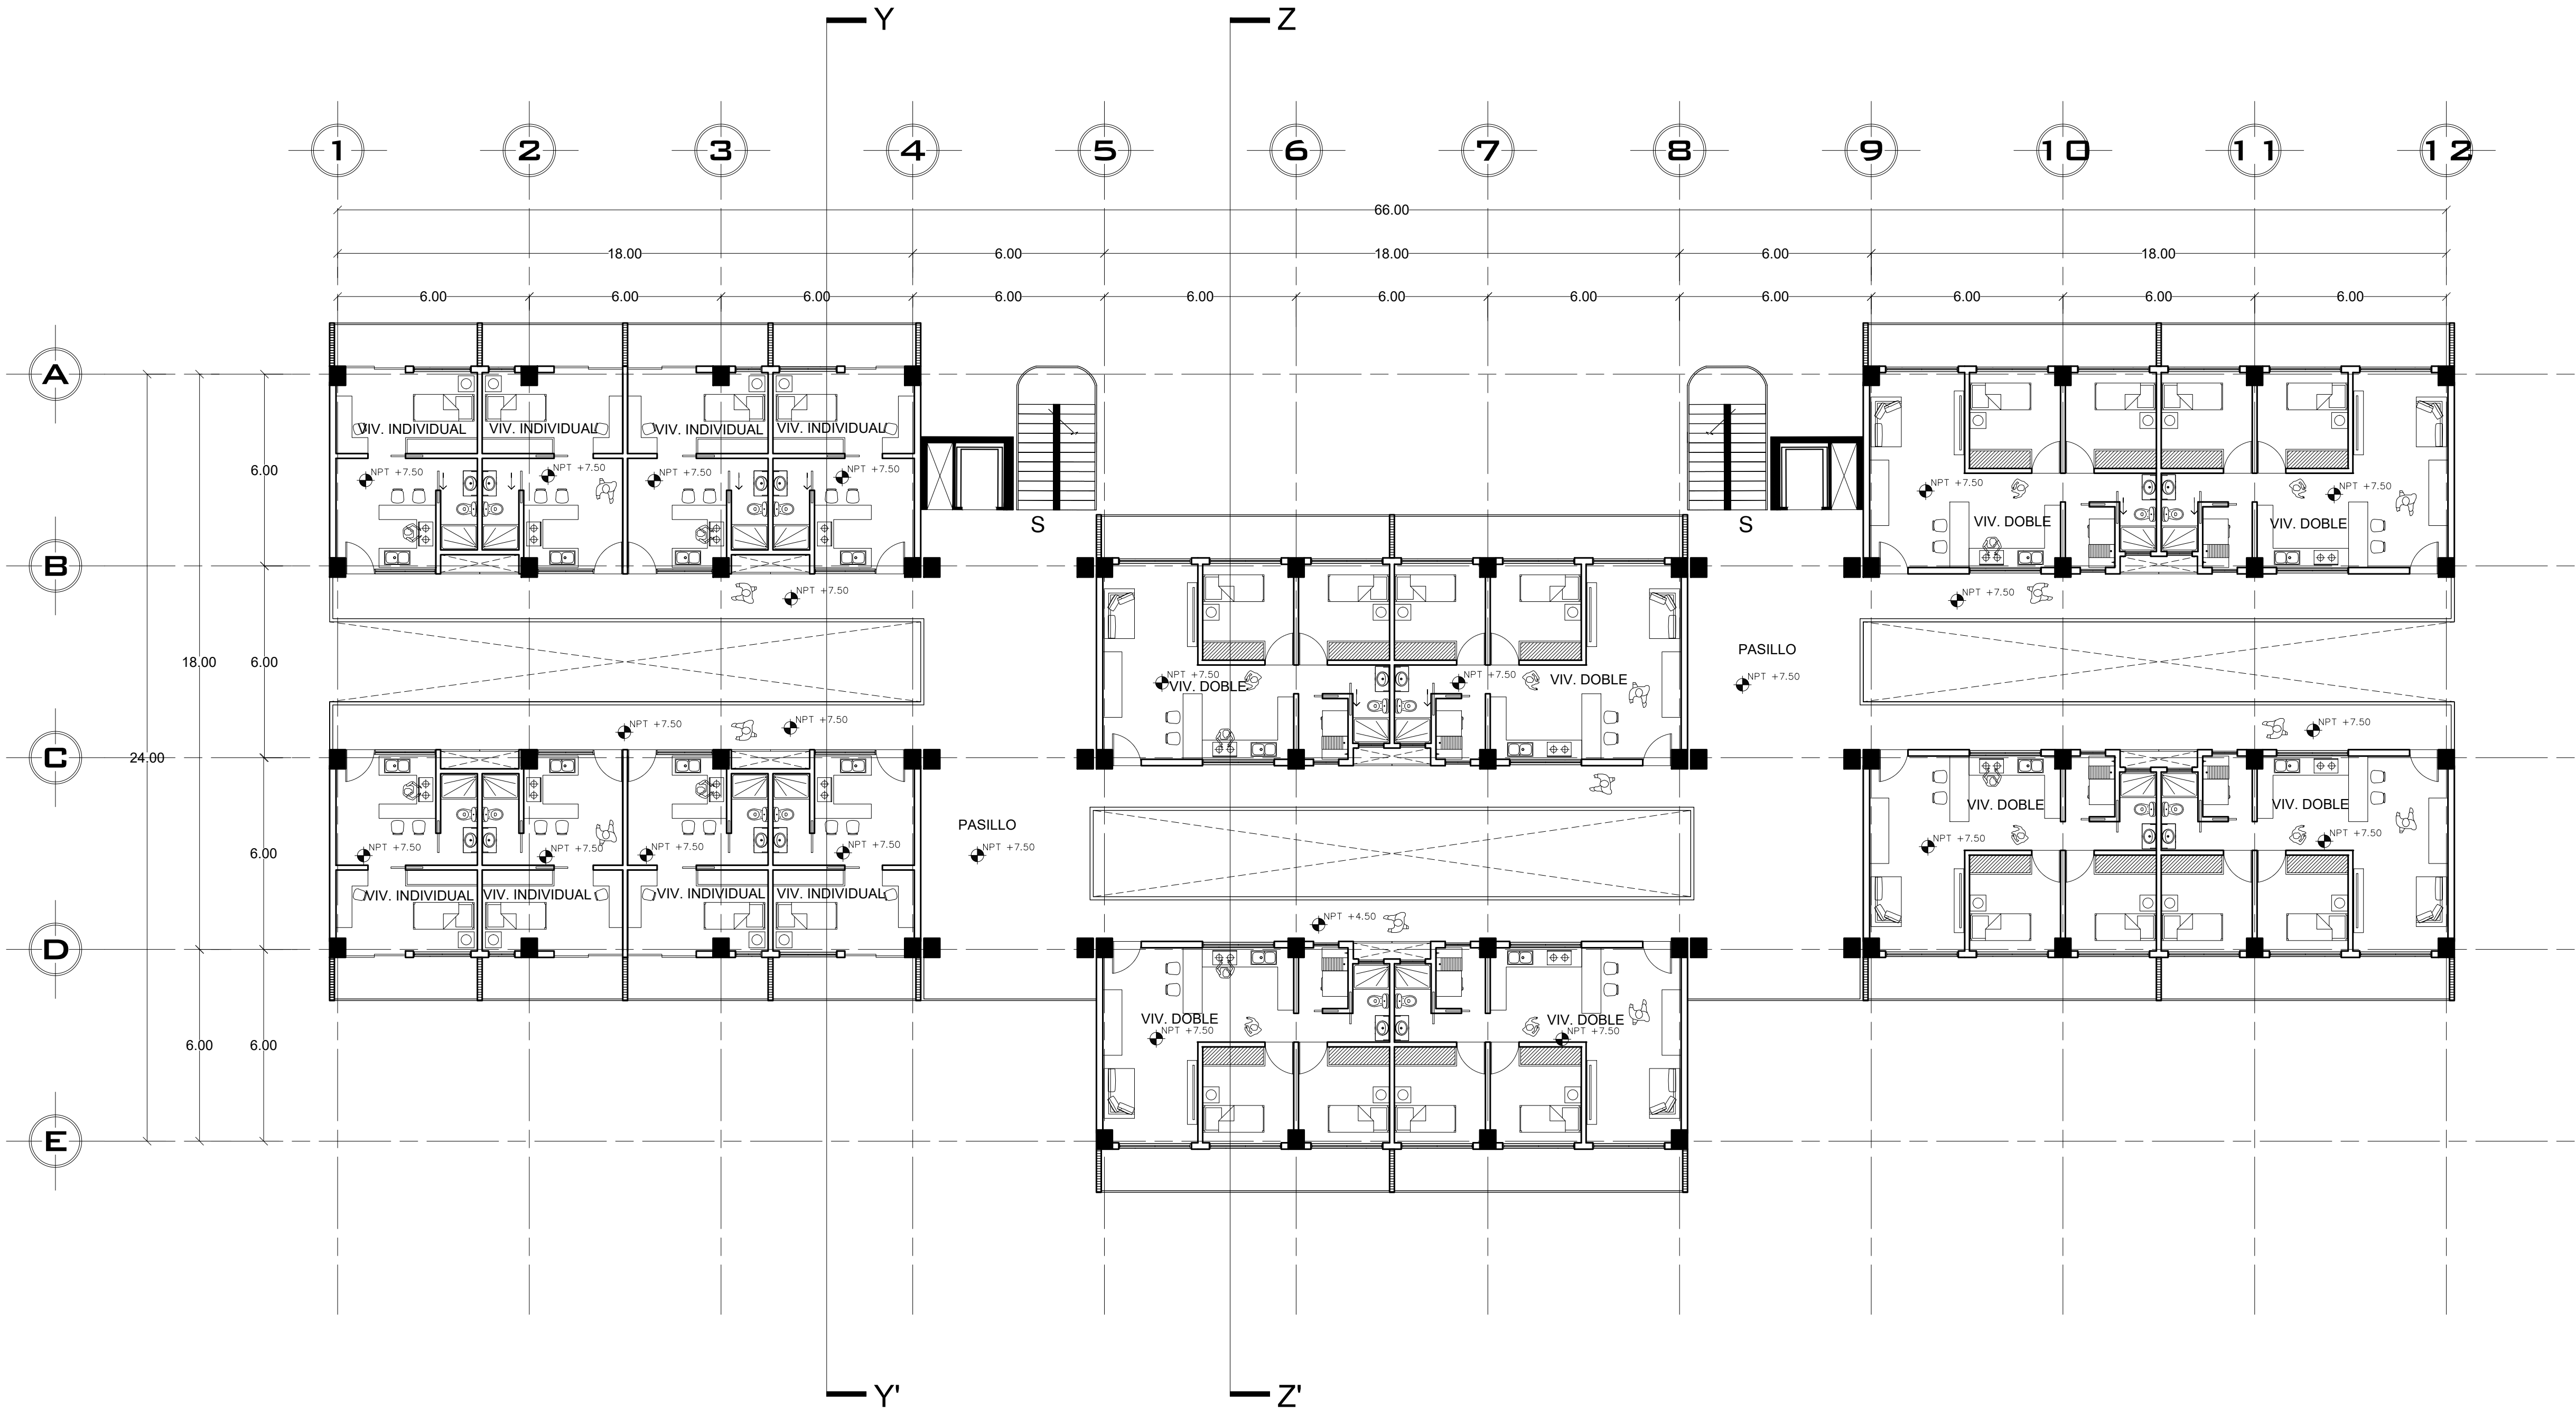

UBICACIÓN

JOSÉ MARÍA VIGIL 33, TACUBAYA,
MIGUEL HIDALGO, CDMX.

NOTAS GENERALES

Todas las medidas están expresadas en metros (m) y cotas en metros con dos decimales, a menos que se indique lo contrario.

Las cotas rigen al dibujo, no se deben escalar los planos.

Verificar todas las dimensiones en sitio antes de iniciar cualquier trabajo o fabricación.

Las alturas se consideran desde el nivel de piso terminado (NPT), salvo indicación contraria.

Todos los niveles están referidos al nivel +0.00 correspondiente al acceso principal del proyecto.

La simbología, ejes y nomenclaturas corresponden a lo establecido en la normatividad vigente.

La construcción deberá realizarse conforme a los planos arquitectónicos, estructuras, instalaciones y detalles complementarios.

Cualquier discrepancia entre planos deberá ser reportada al proyectista antes de proceder.

Este plano forma parte del conjunto general del proyecto y no debe utilizarse de forma aislada.

Los materiales y acabados deberán cumplir con las especificaciones técnicas y de calidad indicadas en la memoria descriptiva y fichas técnicas correspondientes.

Señalar a cambios sin previo aviso por parte del proyectista para mejorar o ajuste técnico del proyecto.

SIMBOLOGÍA

	CORTE
	COLUMNA CONCRETO
	CAMBIO DE NIVEL
	CAMBIO DE NIVEL
	COLINDANCIA
	VACÍO
	NIVEL EN ALZADO
	NIVEL EN PLANA
	NIVEL DE PISO TERMINADO
	NIVEL DE PRETEL
	PROYECCIÓN

NIVEL 1	NPT +4.50		
NIVEL 2	NPT +7.50	NIVEL 3	NPT +10.50
NIVEL 4	NPT +13.50	NIVEL 5	NPT +16.50

PROYECTO

Vivienda Social en Renta para Jóvenes

TALLER

TALLER JOSÉ VILLAGRÁN GARCÍA

EQUIPO

CORONEL BAITA VALERIA
GONZÁLEZ DIEGO JESÚS ÁNGEL
FERNÁNDEZ MÁRQUEZ ÓSCAR
MARTÍNEZ RODRÍGUEZ GREGORIO
VILLANUEVA SALGADO ATLETL IZCOATL


ASESOR

ARQ. EDUARDO MARÍN HERNÁNDEZ

TÍTULO DE PLANO

EDIFICIO C, D y E
Nivel 2-5

COTAS	METROS	A-06
ESC:	1:125	
V.º B.º		

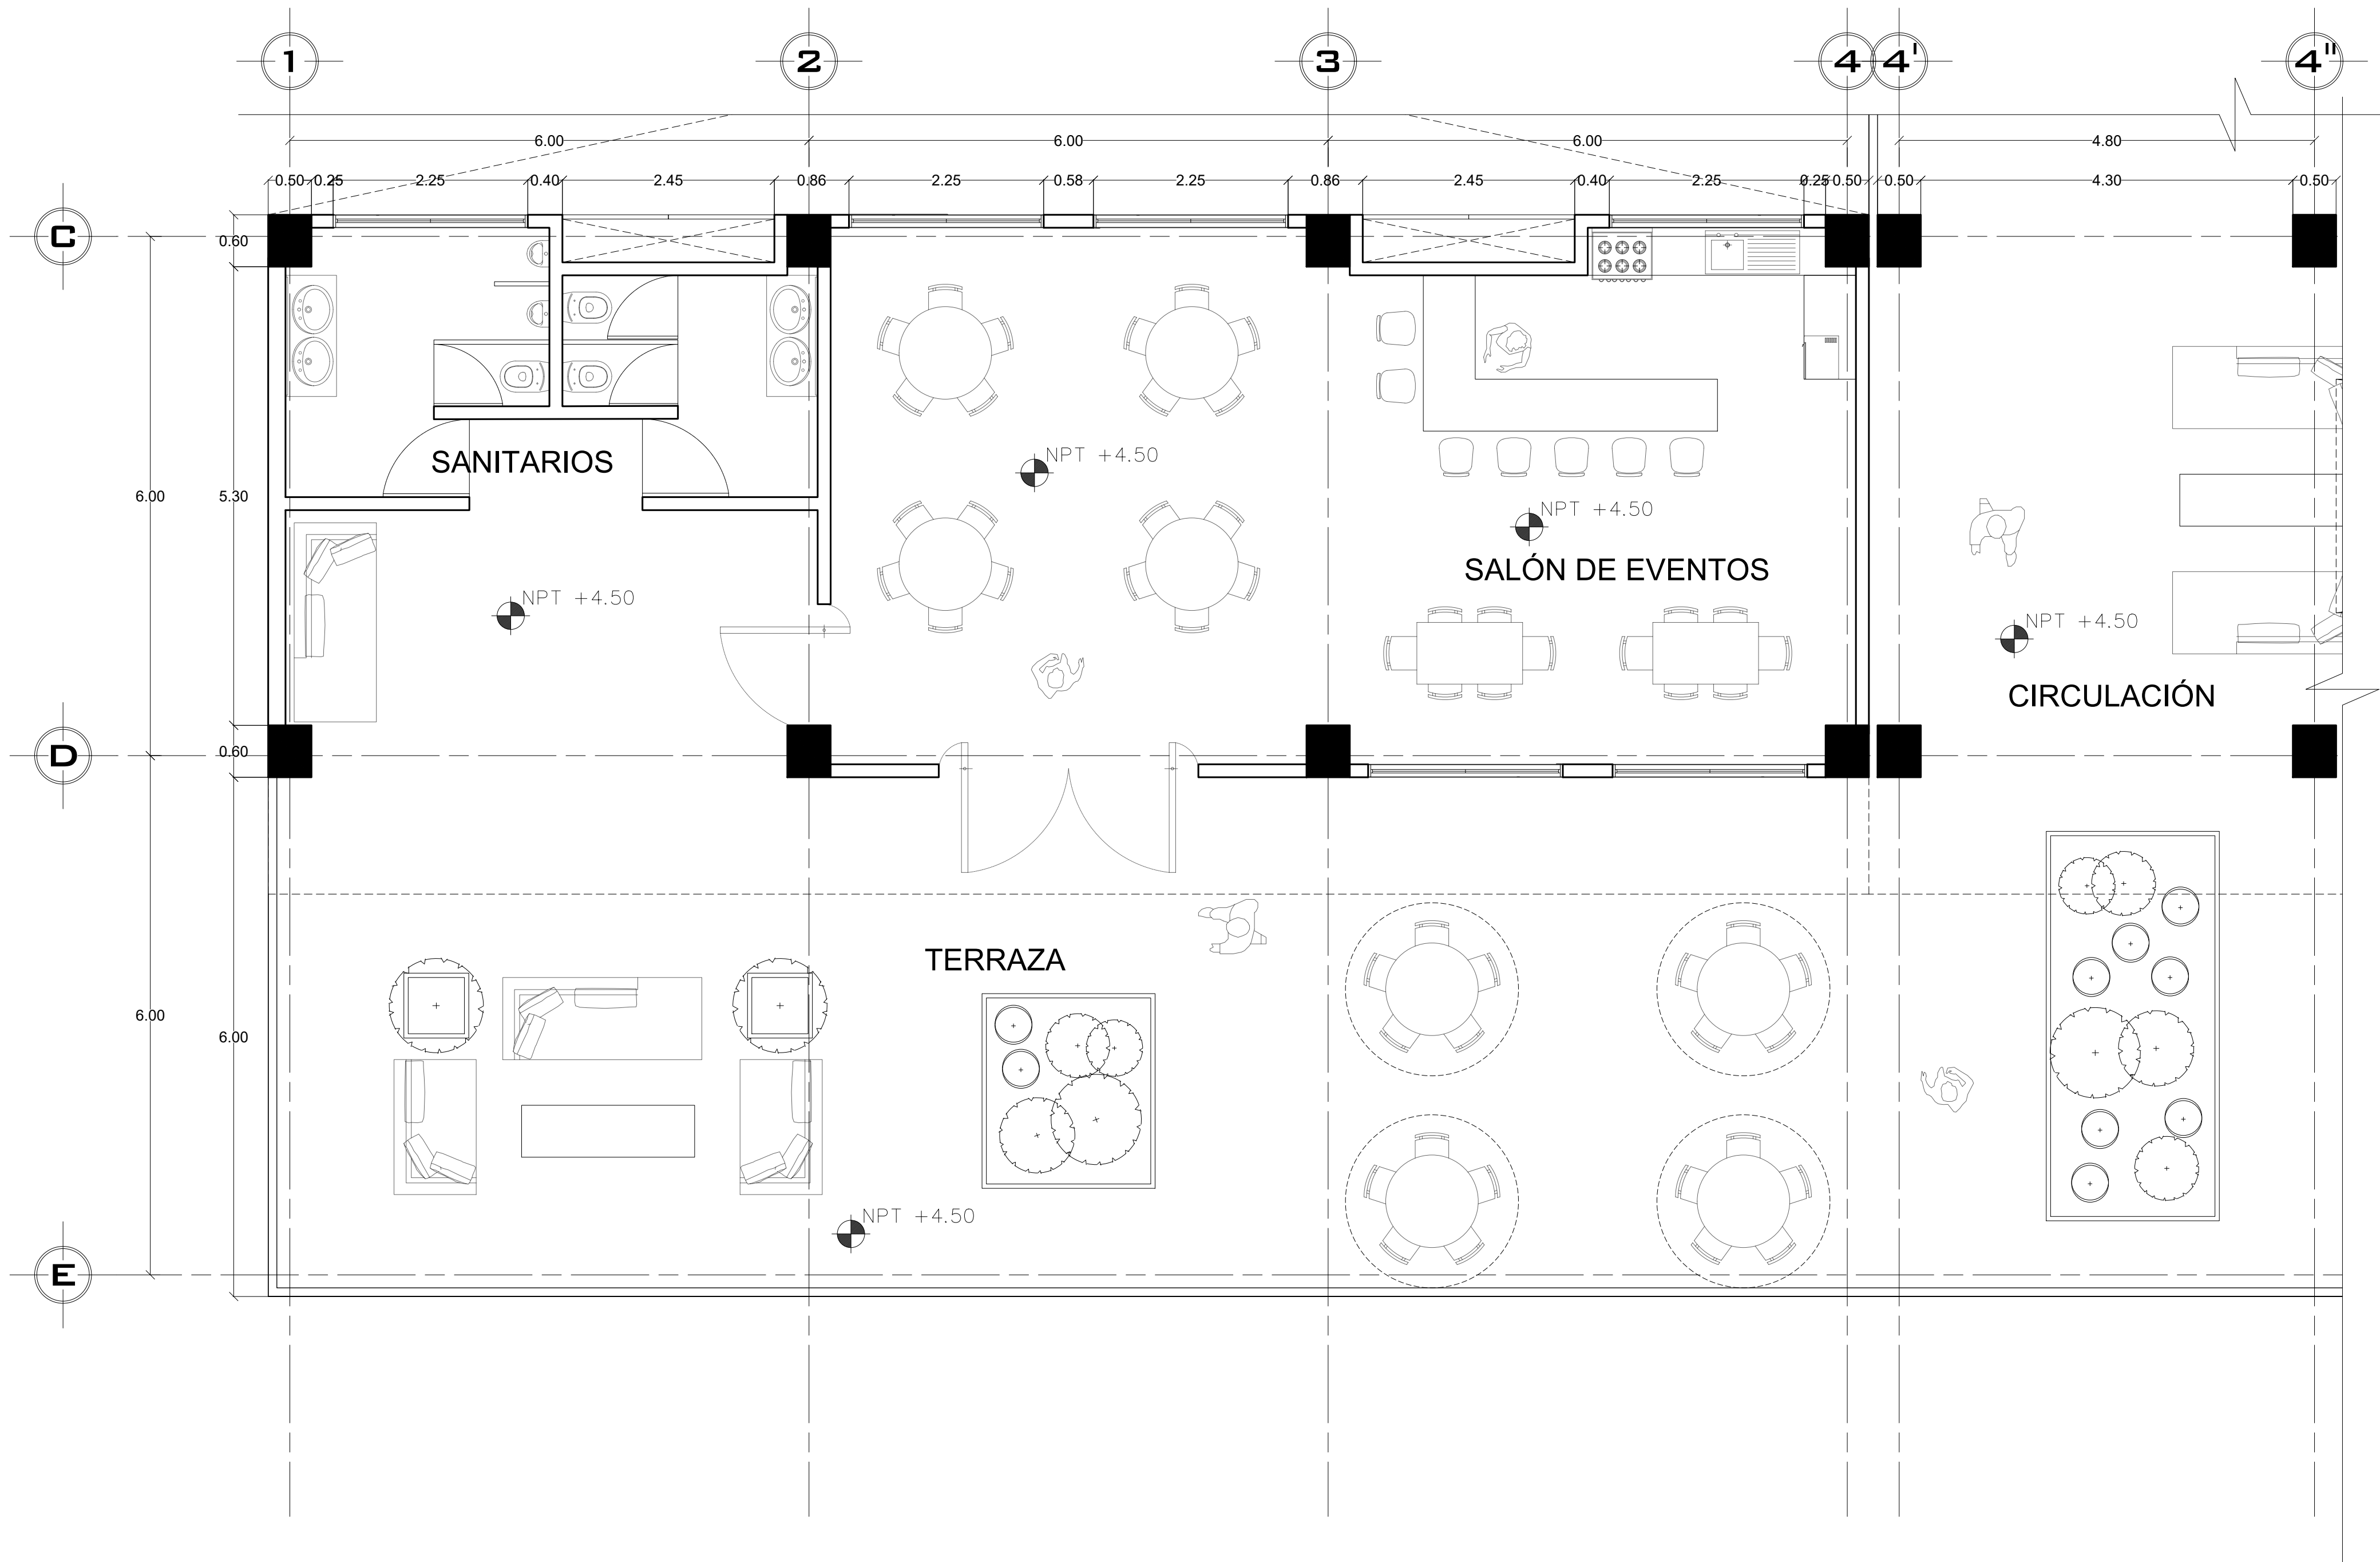

UBICACIÓN

JOSÉ MARÍA VIGIL 33, TACUBAYA,
MIGUEL HIDALGO, CDMX.

NOTAS GENERALES

Todos las medidas están expresadas en metros (m) y cotas en metros con dos decimales, a menos que se indique lo contrario.

Las cotas rigen al dibujo, no se deben escalar los planos.

Verificar todas las dimensiones en sitio antes de iniciar cualquier trabajo o fabricación.

Las alturas se consideran desde el nivel de piso terminado (NPT), salvo indicación contraria.

Todos los niveles están referidos al nivel ±0.00 correspondiente al acceso principal del proyecto.

La simbología, ejes y nomenclaturas corresponden a lo establecido en la normatividad vigente.

La construcción deberá realizarse conforme a los planos arquitectónicos, estructuras, instalaciones y detalles complementarios.

Cualquier discrepancia entre planos deberá ser reportada al proyectista antes de proceder.

Este plano forma parte del conjunto general del proyecto y no debe utilizarse de forma aislada.

Los materiales y acabados deberán cumplir con las especificaciones técnicas y de calidad indicadas en la memoria descriptiva y fichas técnicas correspondientes.

Sujeto a cambios sin previo aviso por parte del proyectista para mejora o ajuste técnico del proyecto.

SIMBOLOGÍA	
	CORTE
	C-1 COLUMNA CONCRETO
	CAMBIO DE NIVEL
	CAMBIO DE NIVEL
	COLINDANCIA
	VACIO
	N ± 0.00 NIVEL EN ALZADO
	N ± 0.00 NIVEL EN PLANA
	NPT NIVEL DE PISO TERMINADO
	NP NIVEL DE PRETIL
	PROYECCIÓN
NIVEL 1	NPT +4.50
NIVEL 2	NPT +7.50
NIVEL 3	NPT +10.50
NIVEL 4	NPT +13.50
NIVEL 5	NPT +16.50

PROYECTO

Vivienda Social en Renta para Jóvenes

TALLER

TALLER JOSÉ VILLAGRÁN GARCÍA

EQUIPO

CORONEL BAITA VALERIA
GONZÁLEZ DIEGO JESÚS ÁNGEL
FERNÁNDEZ MÁRQUEZ ÓSCAR
MARTÍNEZ RODRÍGUEZ GREGORIO
VILLANUEVA SALGADO ATLETLI IZCOATL



ASESOR

ARQ. EDUARDO MARÍN HERNÁNDEZ

TÍTULO DE PLANO

EDIFICIO D y E
VIVIENDA DOBLE

COTAS	METROS	A-07
ESC:	1:50	
V.º B.º		

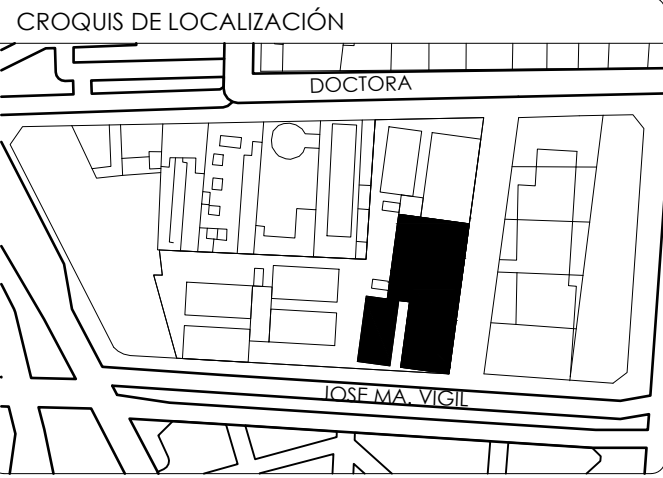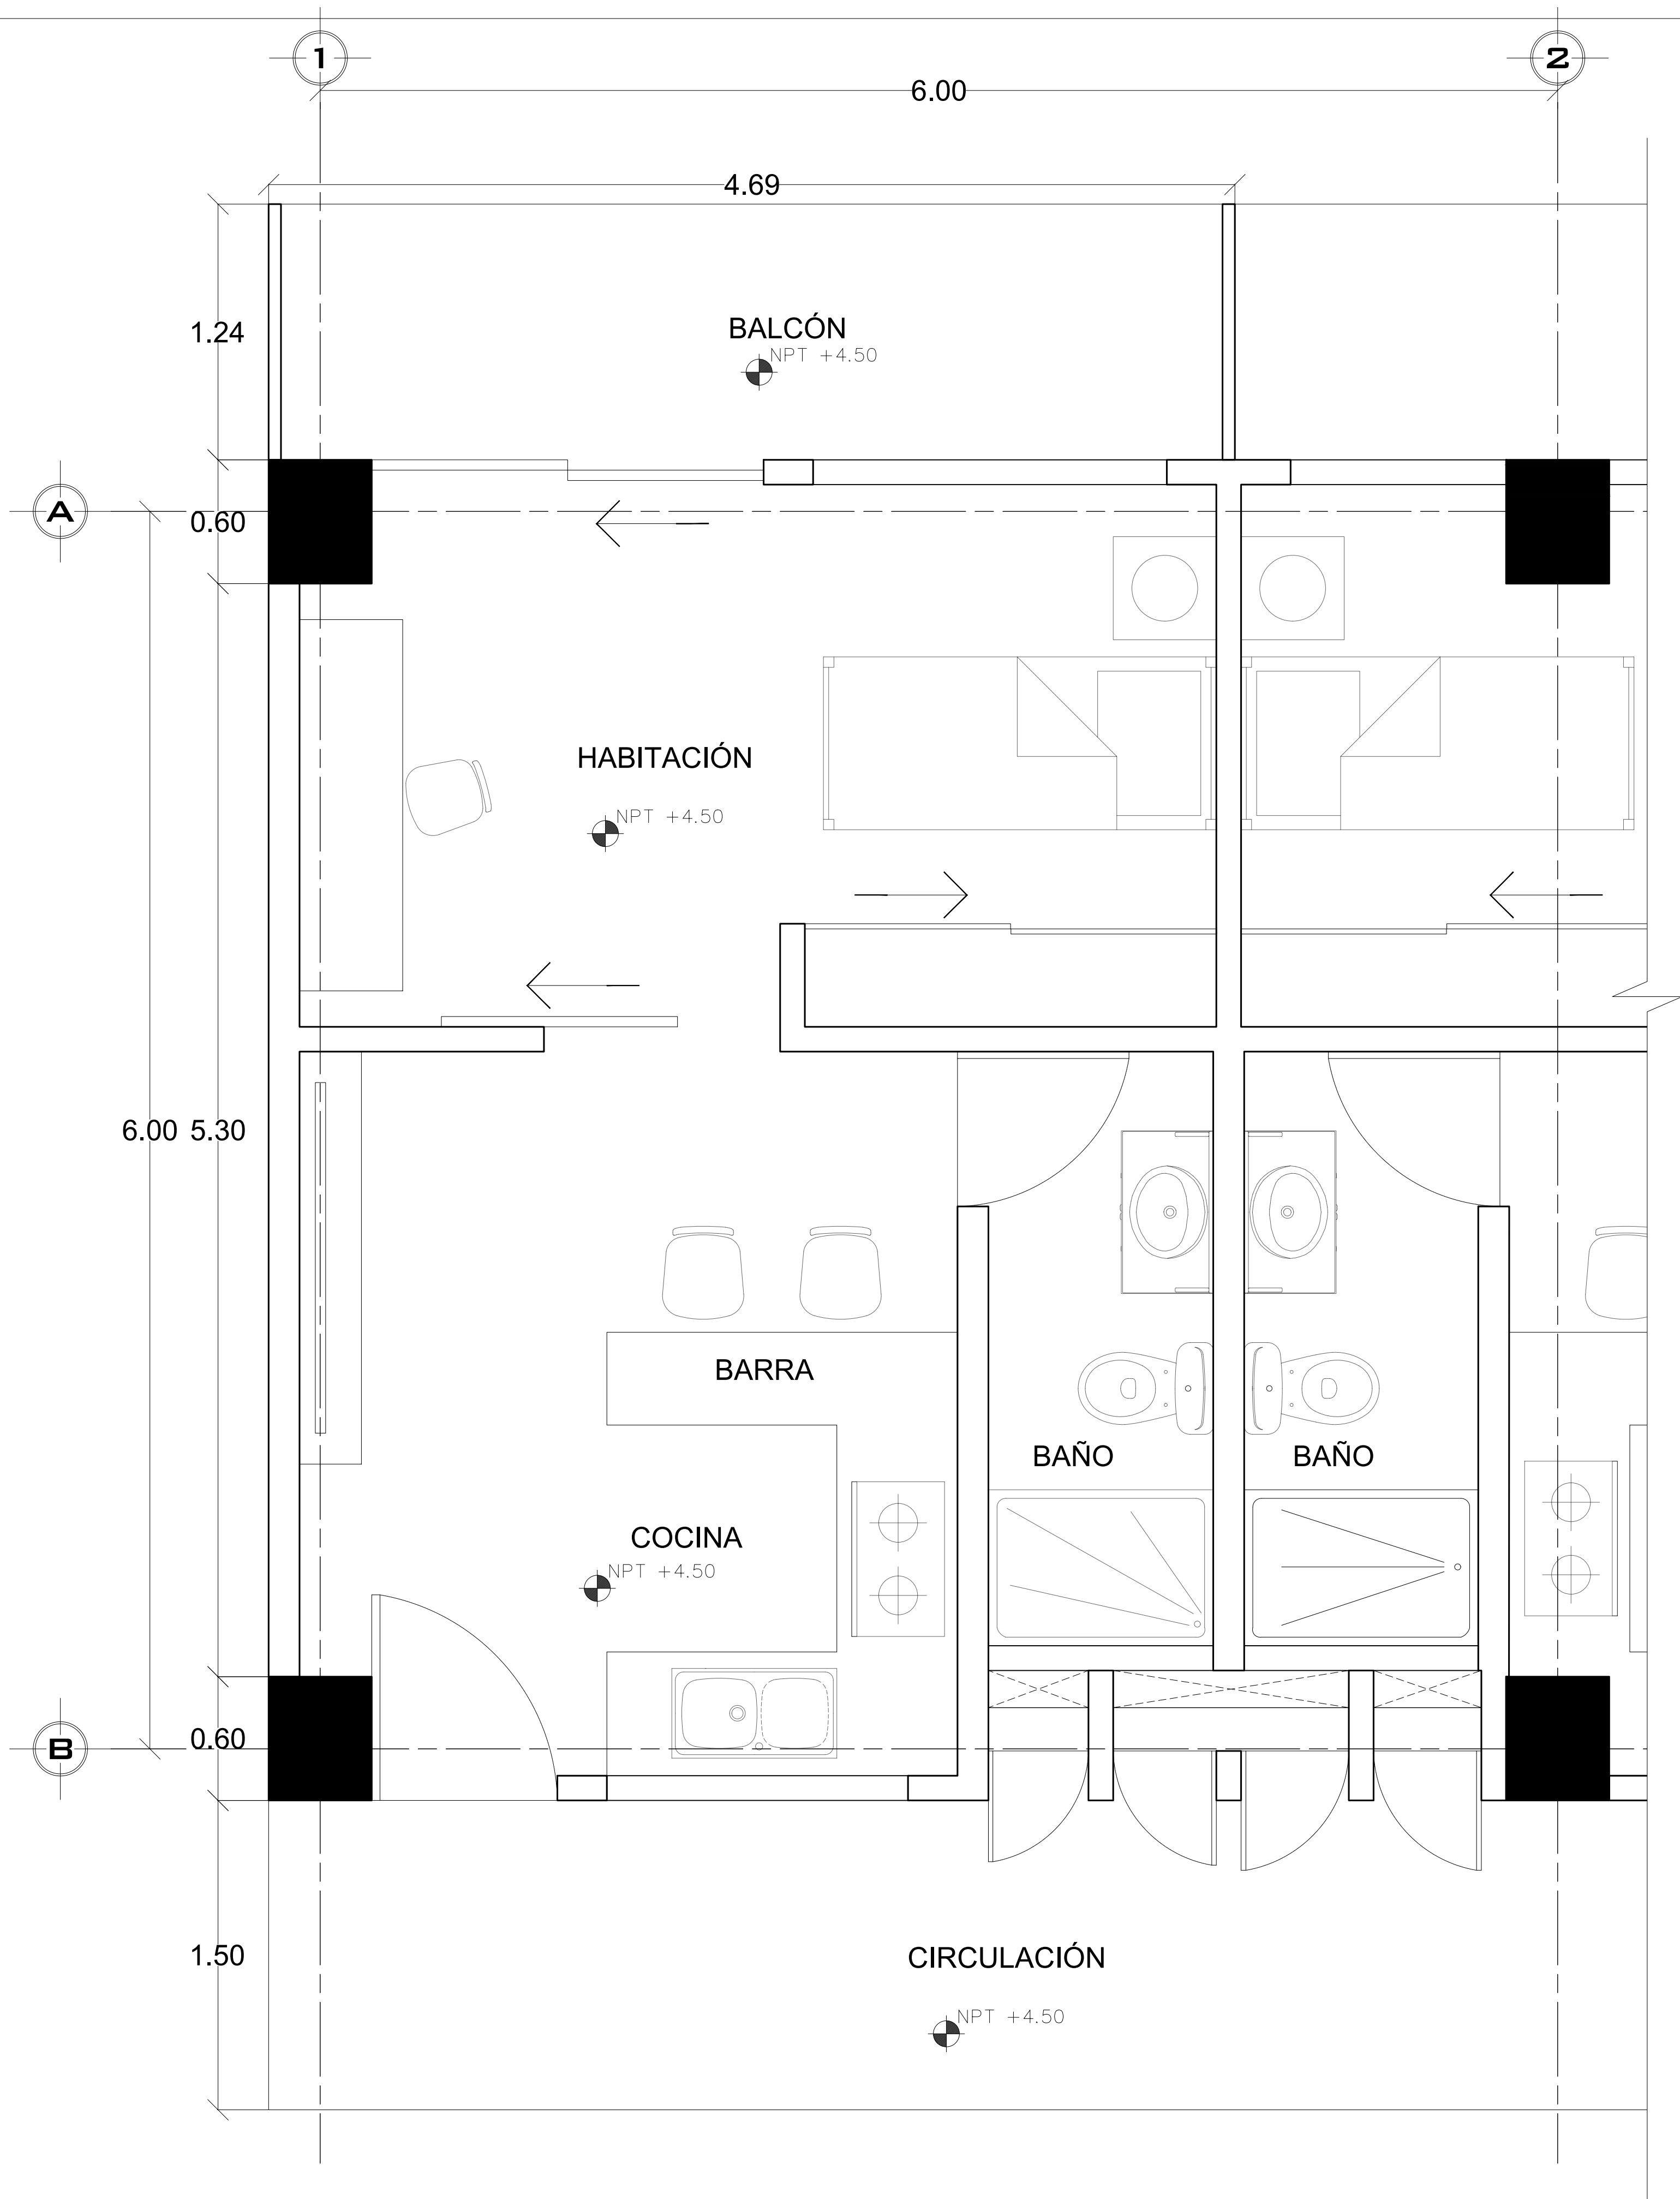

UBICACIÓN

JOSÉ MARÍA VIGIL 33, TACUBAYA,
MIGUEL HIDALGO, CDMX.

NOTAS GENERALES

Todas las medidas están expresadas en metros (m) y colas en metros con dos decimales, a menos que se indique lo contrario.

Las colas rigen al dibujo, no se deben escalar los planos.

Verificar todas las dimensiones en sitio antes de iniciar cualquier trabajo o fabricación.

Las alturas se consideran desde el nivel de piso terminado (NPT), salvo indicación contraria.

Todas las niveles están referidos al nivel ±0.00 correspondiente al acceso principal del proyecto.

La simbología, ejes y nomenclaturas corresponden a lo establecido en la normatividad vigente.

La construcción deberá realizarse conforme a los planos arquitectónicos, estructurales, de instalaciones y detalles complementarios.

Cualquier discrepancia entre planos deberá ser reportada al proyectista antes de proceder.

Este plano forma parte del conjunto general del proyecto y no debe utilizarse de forma aislada.

Los materiales y acabados deberán cumplir con las especificaciones técnicas y de calidad indicadas en la memoria descriptiva y fichas técnicas correspondientes.

Sujeto a cambios sin previo aviso por parte del proyectista para mejora o ajuste técnico del proyecto.

SIMBOLOGÍA			
	CORTE		
	COLUMNA CONCRETO		
	CAMBIO DE NIVEL		
	CAMBIO DE NIVEL		
	COLINDANCIA		
	VACÍO		
	NIVEL EN ALZADO		
	NIVEL EN PLANA		
	NIVEL DE PISO TERMINADO		
	NIVEL DE PRETIL		
	PROYECCIÓN		
NIVEL 1	NPT +4.50		
NIVEL 2	NPT +7.50	NIVEL 3	NPT +10.50
NIVEL 4	NPT +13.50	NIVEL 5	NPT +16.50

PROYECTO

Vivienda Social en Renta para Jóvenes

TALLER

TALLER JOSÉ VILLAGRÁN GARCÍA

EQUIPO

CORONEL BATA VALERIA
GONZÁLEZ DIEGO JESÚS ÁNGEL
FERNÁNDEZ MÁRQUEZ ÓSCAR
MARTÍNEZ RODRÍGUEZ GREGORIO
VILLANUEVA SALGADO AILETL IZCOATL


ASESOR

ARQ. EDUARDO MARÍN HERNÁNDEZ

TÍTULO DE PLANO

EDIFICIO C
VIVIENDA INDIV. EST.

COTAS	METROS	A-08
ESC:	1:20	
V.º B.º		

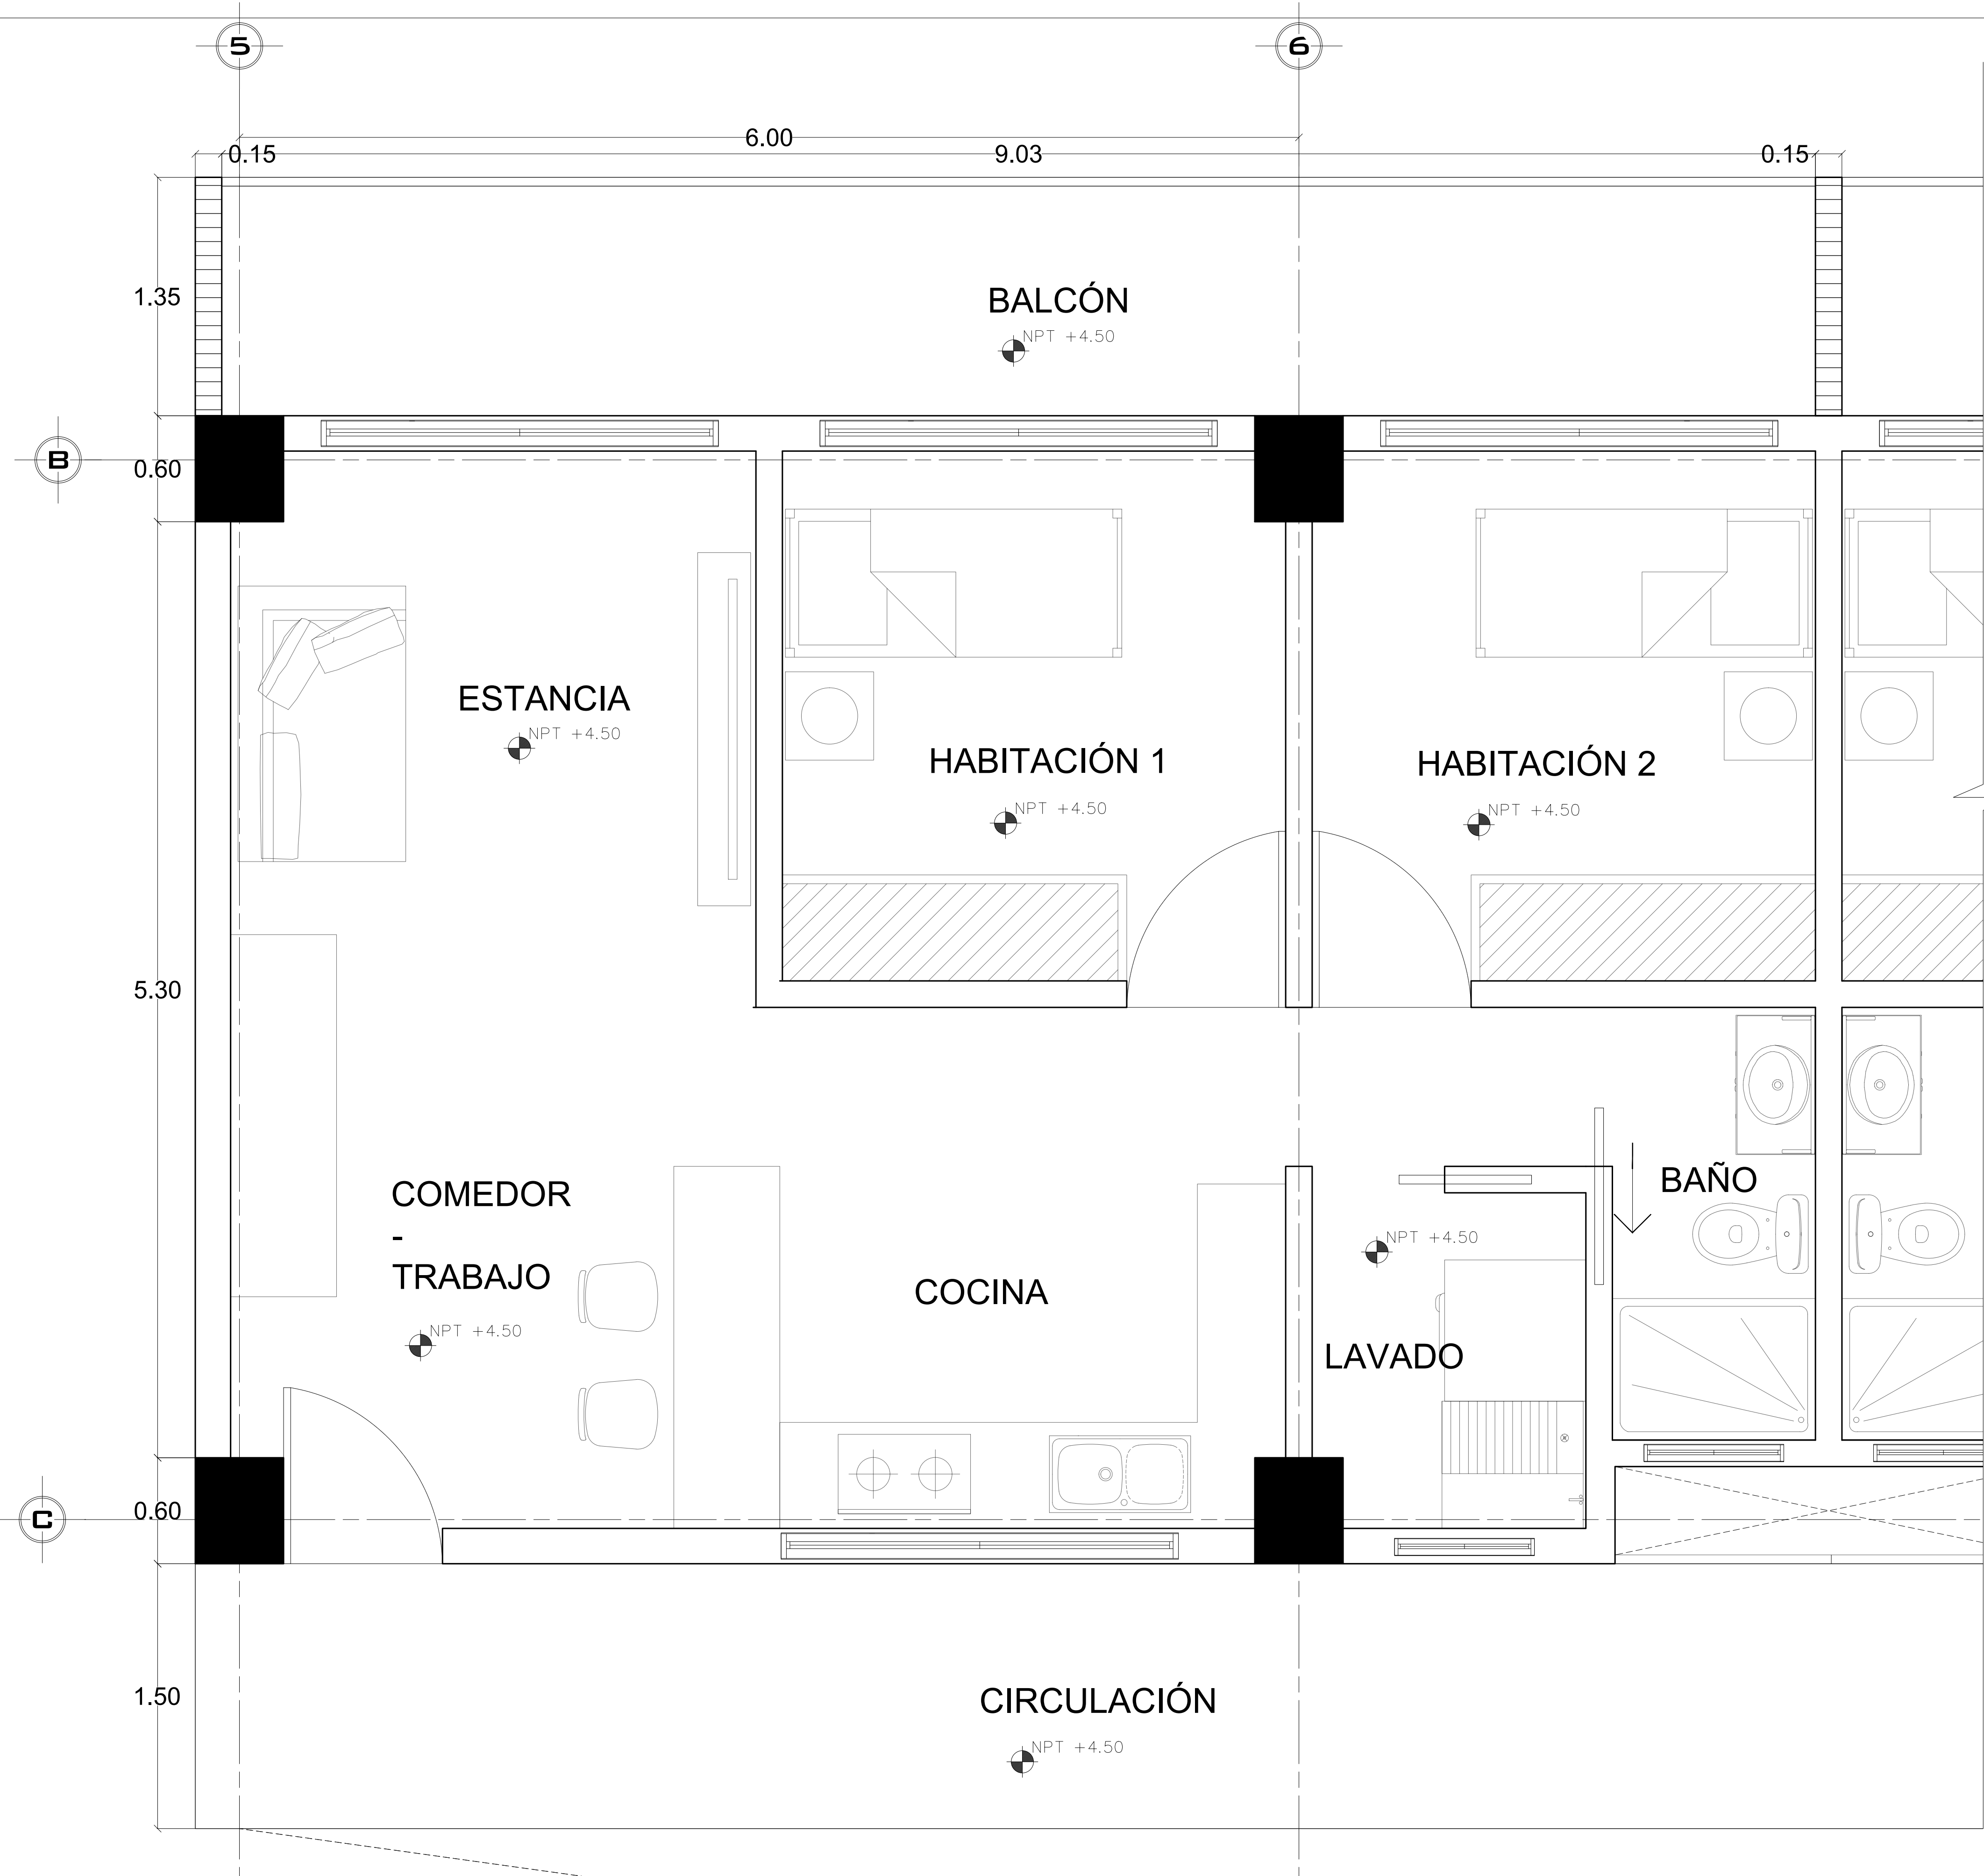

UBICACIÓN

JOSÉ MARÍA VIGIL 33, TACUBAYA,
MIGUEL HIDALGO, CDMX.

NOTAS GENERALES

Todas las medidas están expresadas en metros (m) y cotas en metros con dos decimales, a menos que se indique lo contrario.

Las cotas rigen al dibujo, no se deben escalar los planos.

Verificar todas las dimensiones en sitio antes de iniciar cualquier trabajo o fabricación.

Las alturas se consideran desde el nivel de piso terminado (NPT), salvo indicación contraria.

Todos los niveles están referidos al nivel ±0.00 correspondiente al acceso principal del proyecto.

La simbología, ejes y nomenclaturas corresponden a lo establecido en la normatividad vigente.

La construcción deberá realizarse conforme a los planos arquitectónicos, estructurales, de instalaciones y detalles complementarios.

Cualquier discrepancia entre planos deberá ser reportada al proyectista antes de proceder.

Este plano forma parte del conjunto general del proyecto y no debe utilizarse de forma aislada.

Los materiales y acabados deberán cumplir con las especificaciones técnicas y de calidad indicadas en la memoria descriptiva y fichas técnicas correspondientes.

Sujeto a cambios sin previo aviso por parte del proyectista para mejora o ajuste técnico del proyecto.

SIMBOLOGÍA			
	CORTE		
	COLUMNA CONCRETO		
	CAMBIO DE NIVEL		
	CAMBIO DE NIVEL		
	COLINDANCIA		
	VACÍO		
	NIVEL EN ALZADO		
	NIVEL EN PLANA		
	NPT	NIVEL DE PISO TERMINADO	
	NP	NIVEL DE PRETEL	
	PROYECCIÓN		
NIVEL 1	NPT +4.50		
NIVEL 2	NPT +7.50	NIVEL 3	NPT +10.50
NIVEL 4	NPT +13.50	NIVEL 5	NPT +16.50

PROYECTO

Vivienda Social en Renta para Jóvenes

TALLER

TALLER JOSÉ VILLAGRÁN GARCÍA

EQUIPO

CORONEL BAITA VALERIA
GONZÁLEZ DIEGO JESÚS ÁNGEL
FERNÁNDEZ MÁRQUEZ ÓSCAR
MARTÍNEZ RODRÍGUEZ GREGORIO
VILLANUEVA SALGADO ATLETL IZCOATL


ASESOR


ARQ. EDUARDO MARÍN HERNÁNDEZ

TÍTULO DE PLANO

EDIFICIO D y E
VIVIENDA DOBLE

COTAS	METROS	A-09
ESC:	1:20	
V.º B.º		

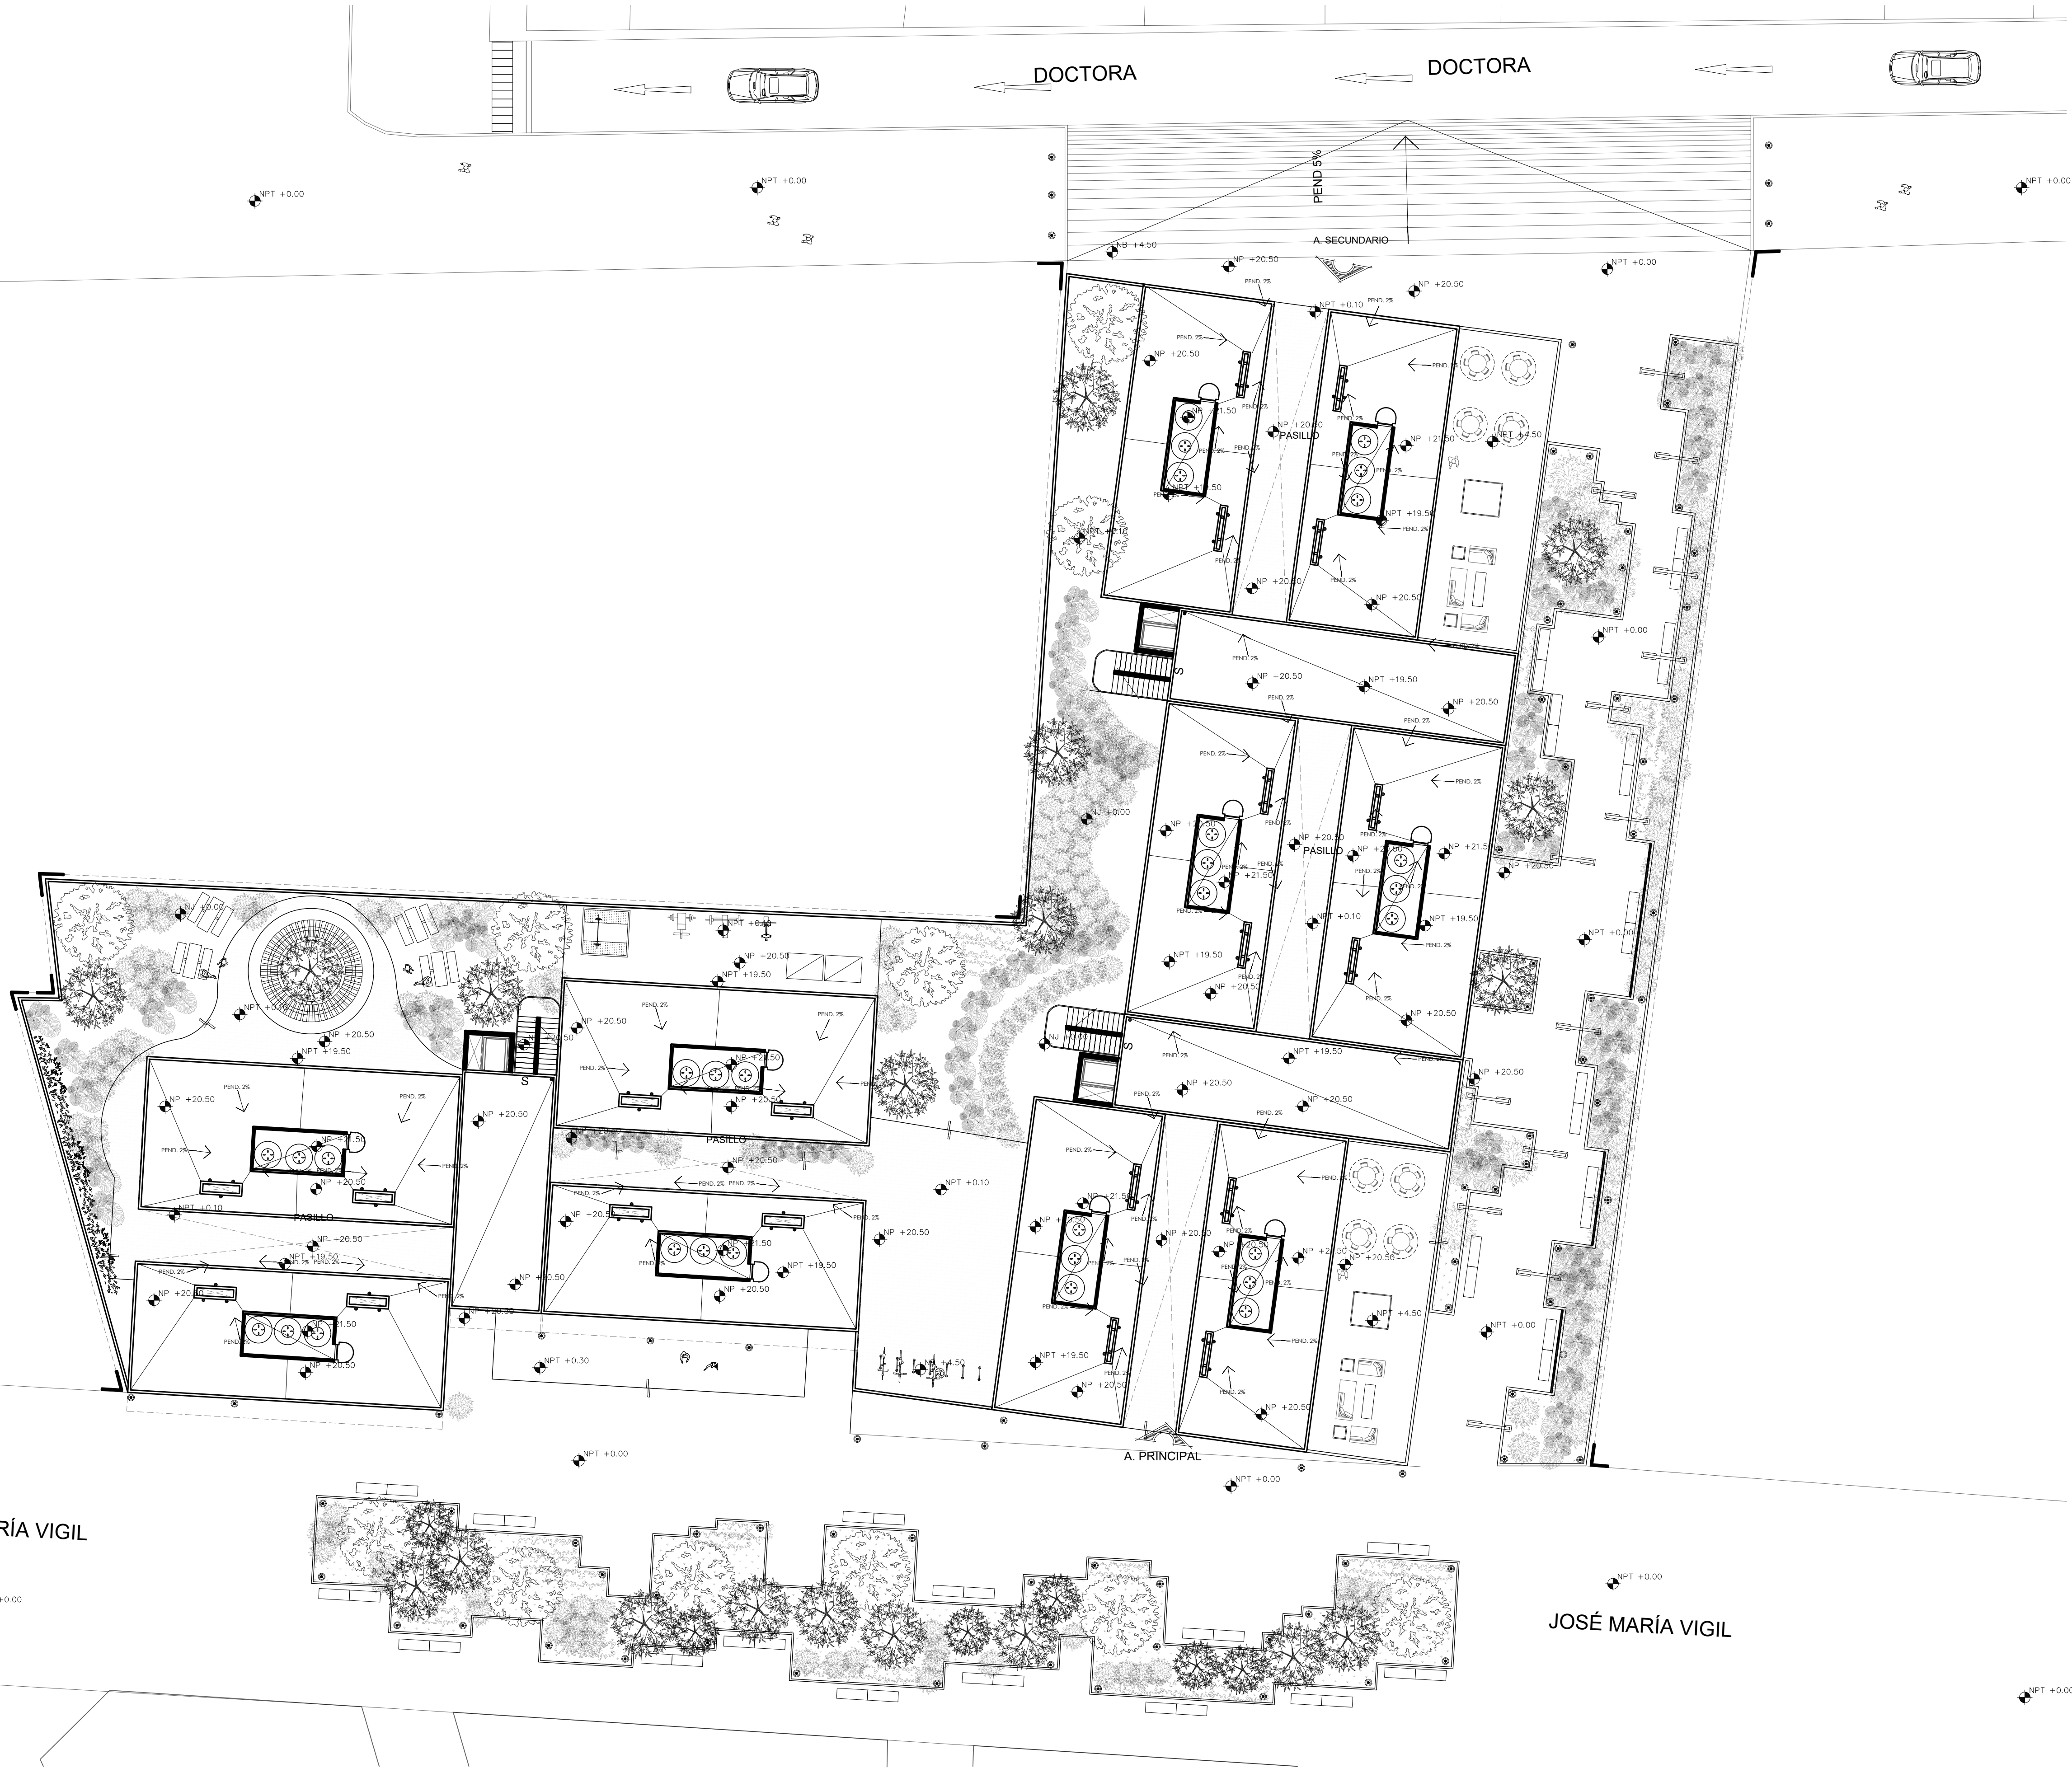

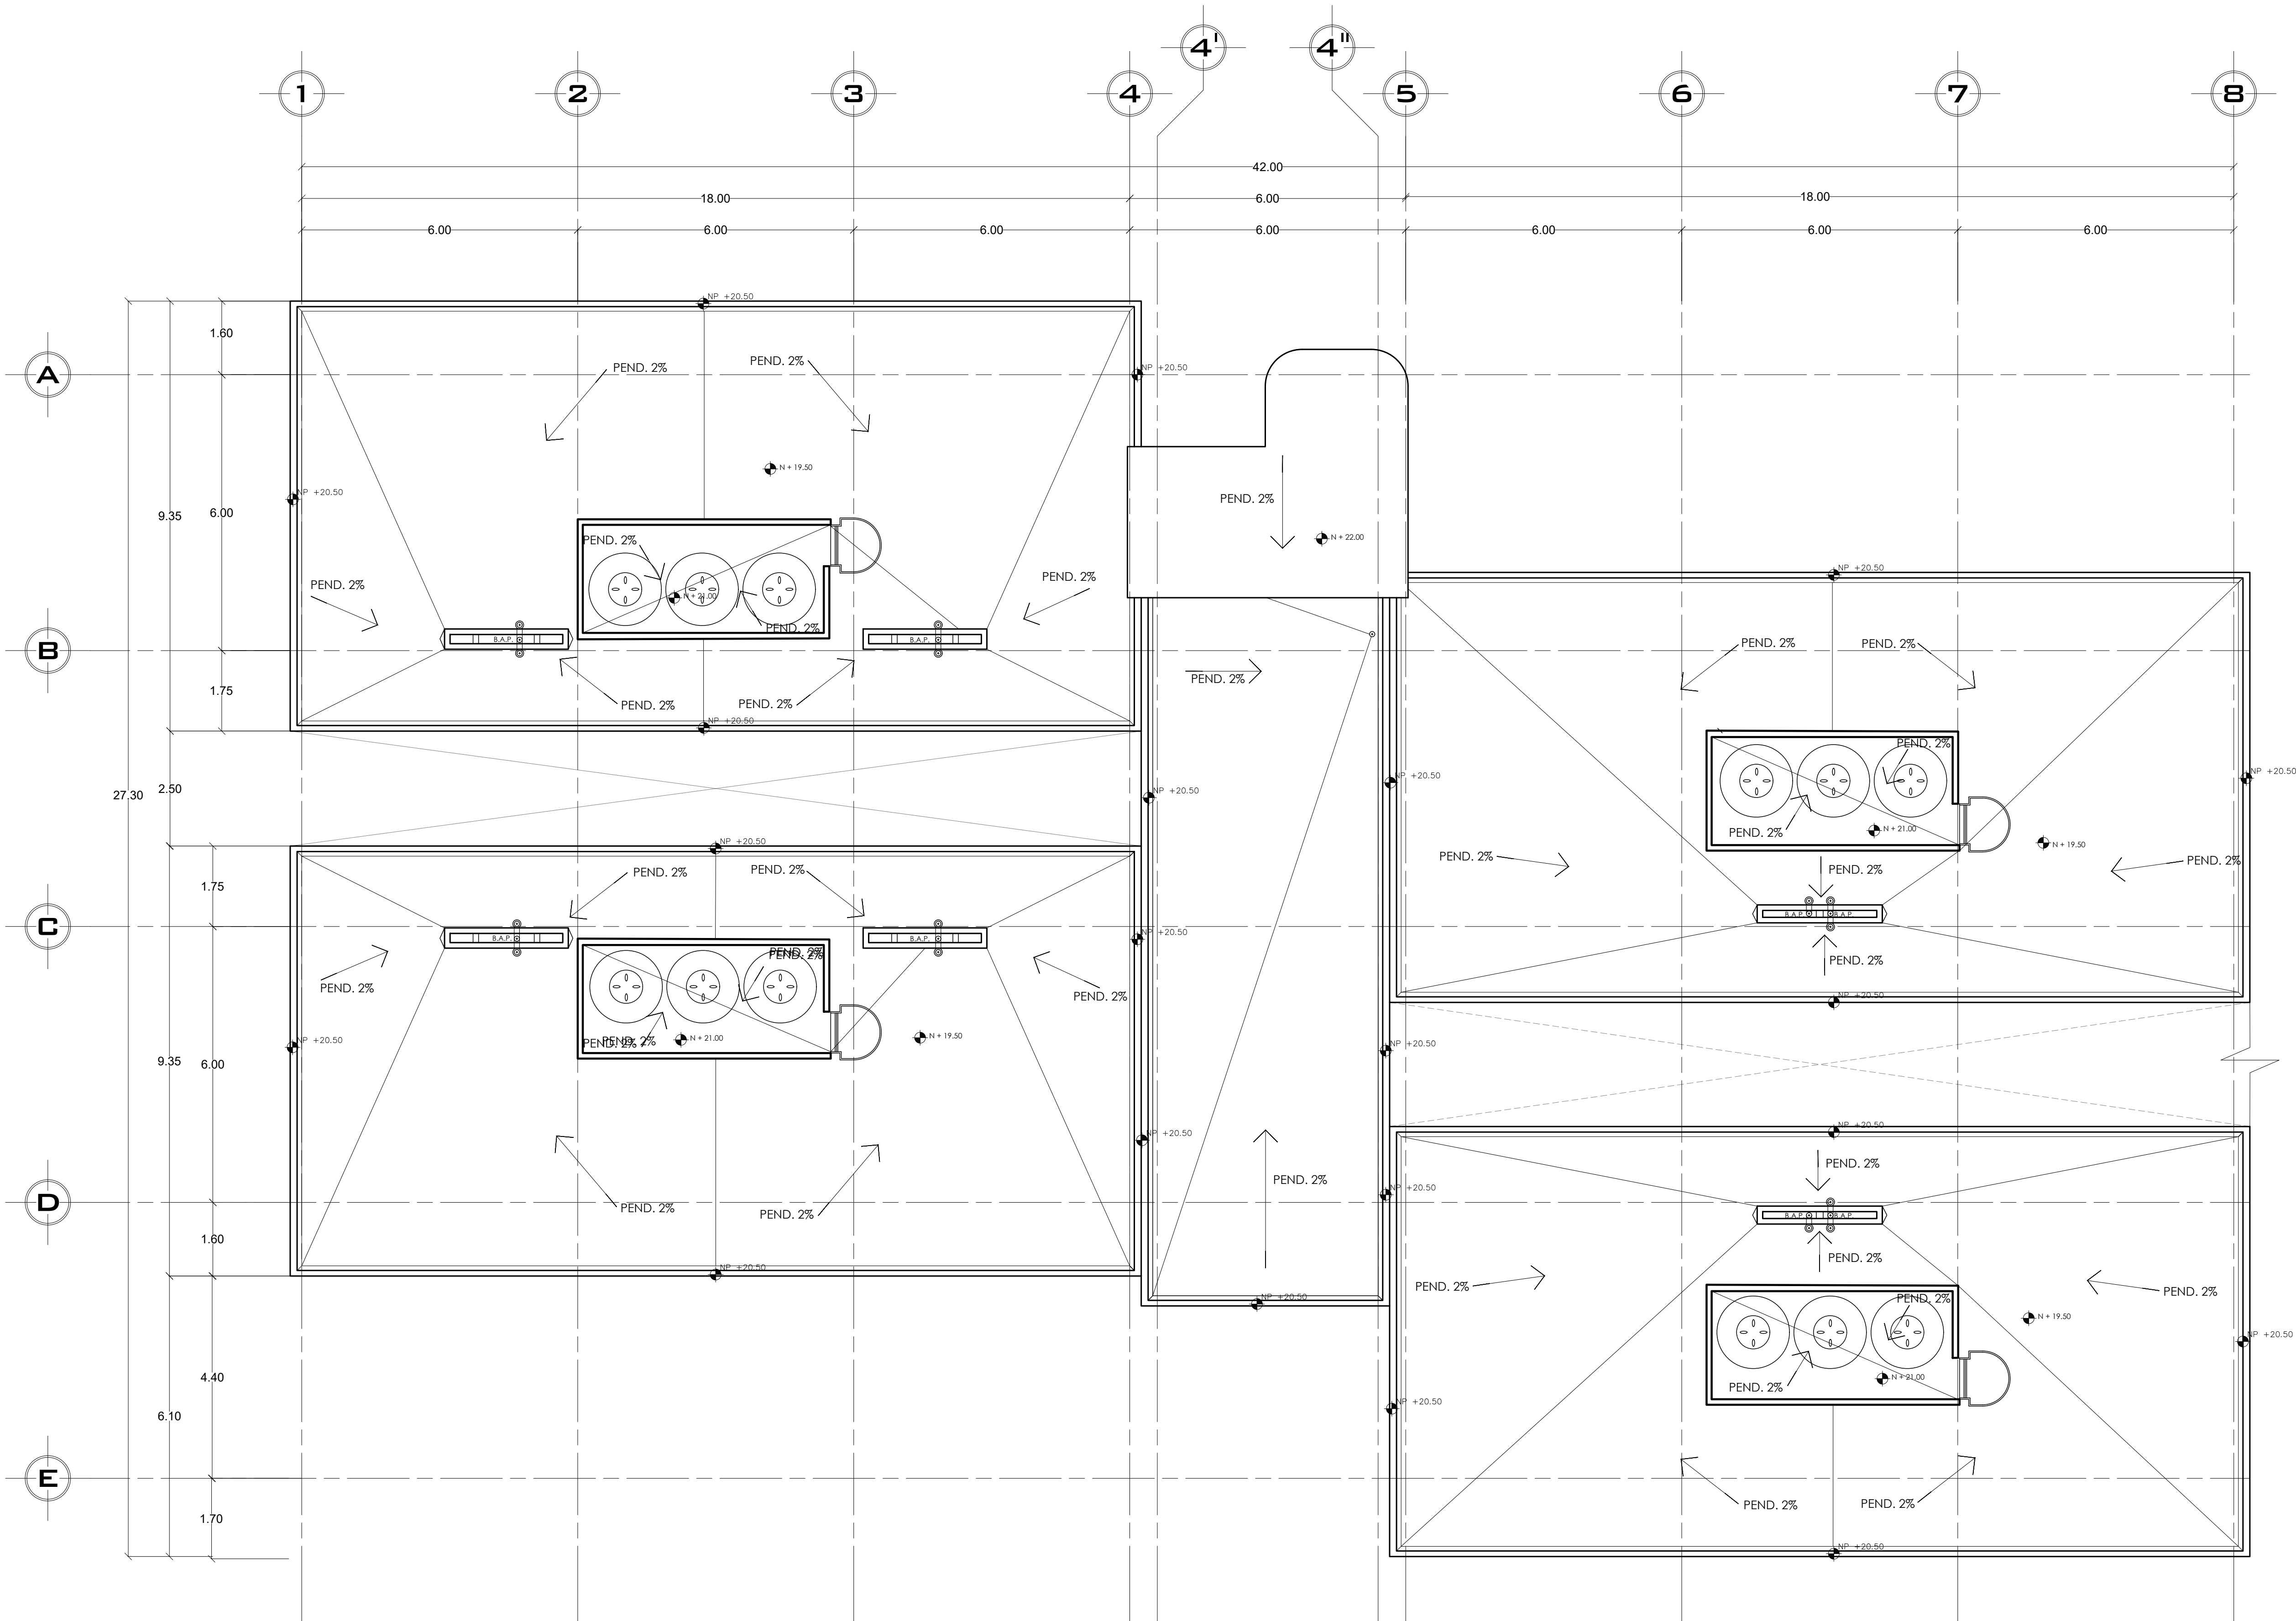

UBICACIÓN

JOSÉ MARÍA VIGIL 33, TACUBAYA,
MIGUEL HIDALGO, CDMX.

NOTAS GENERALES

Todas las medidas están expresadas en metros (m) y cotas en metros con dos decimales, a menos que se indique lo contrario.

Las cotas rigen al dibujo, no se deben escalar los planos.

Verificar todas las dimensiones en sitio antes de iniciar cualquier trabajo o fabricación.

Las alturas se consideran desde el nivel de piso terminado (NPT), salvo indicación contraria.

Todas las niveles están referidos al nivel ±0.00 correspondiente al acceso principal del proyecto.

La simbología, ejes y nomenclaturas corresponden a lo establecido en la normatividad vigente.

La construcción deberá realizarse conforme a los planos arquitectónicos, estructurales, de instalaciones y detalles complementarios.

Cualquier discrepancia entre planos deberá ser reportada al proyectista antes de proceder.

Este plano forma parte del conjunto general del proyecto y no debe utilizarse de forma aislada.

Los materiales y acabados deberán cumplir con las especificaciones técnicas y de calidad indicadas en la memoria descriptiva y fichas técnicas correspondientes.

Sueto a cambios sin previo aviso por parte del proyectista para mejora o ajuste técnico del proyecto.

CAMBIO DE NIVEL

DIRECCIÓN DE PENDIENTE

VACÍO

NIVEL EN PLANA

NIVEL DE PISO TERMINADO

NIVEL DE PRETIL

BAJADA DE AGUA PLUVIAL

NIVEL DE PRETIL

PROYECCIÓN

TUBERÍA DE BAJADA DE AGUA PLUVIAL

NIVEL 1

NPT +4.50

NIVEL 3

NPT +10.50

NIVEL 2

NPT +7.50

NIVEL 5

NPT +16.50

NIVEL 4

NPT +13.50

PROYECTO

Vivienda Social en Renta para Jóvenes

TALLER

TALLER JOSÉ VILLAGRÁN GARCÍA

EQUIPO

CORONEL BATA VALERIA
GONZÁLEZ DIEGO JESÚS ÁNGEL
FERNÁNDEZ MÁRQUEZ ÓSCAR
MARTÍNEZ RODRÍGUEZ GREGORIO
VILLANUEVA SALGADO ATILIO IZCOATIL


ASESOR

ARQ. EDUARDO MARÍN HERNÁNDEZ

TÍTULO DE PLANO

AZOTEAS
EDIFICIO C- D

COTAS	METROS	A-11
ESC:	1:75	
V.º B.º		

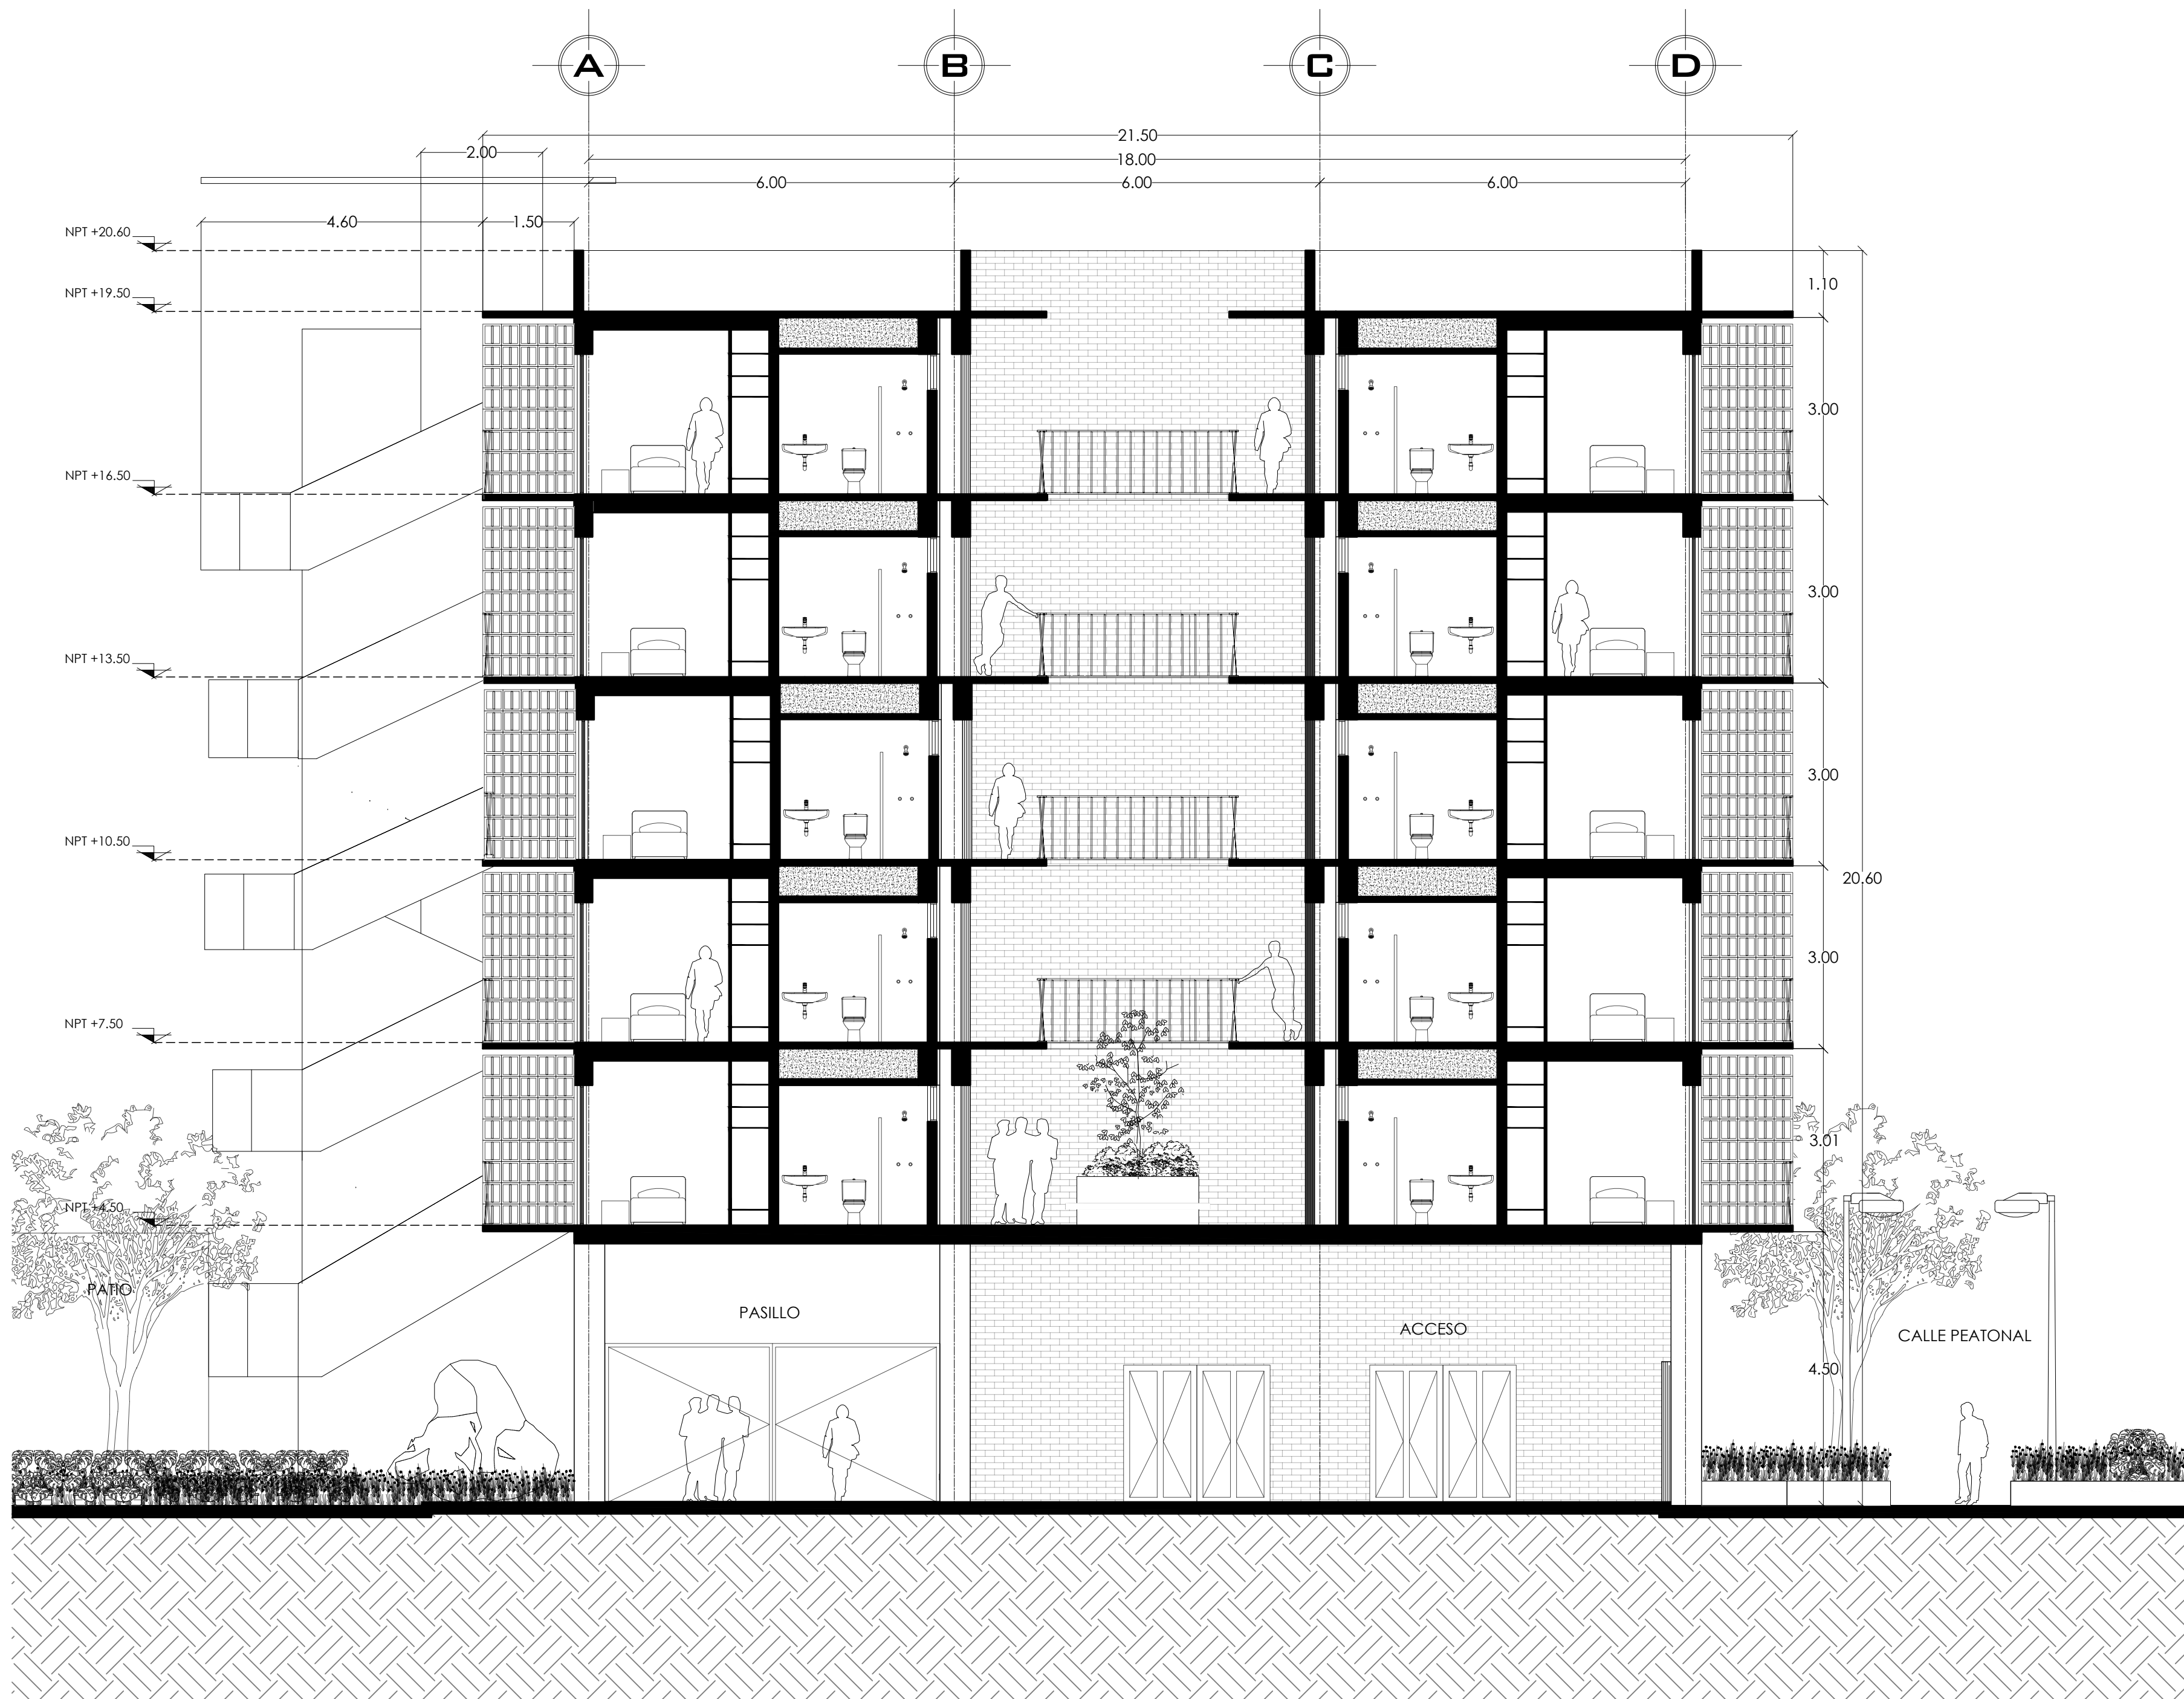

01 CORTE TRANSVERSAL Z-Z'
A-12 ESC. 1:75

CROQUIS DE LOCALIZACIÓN

UBICACIÓN

JOSÉ MARÍA VIGIL 33, TACUBAYA,
MIGUEL HIDALGO, CDMX.

NOTAS GENERALES

Todos las medidas están expresadas en metros (m) y colas en metros con dos decimales, a menos que se indique lo contrario.

Las cotas rigen al dibujo, no se deben escalar los planos.

Verificar todas las dimensiones en sitio antes de iniciar cualquier trabajo o fabricación.

Las alturas se consideran desde el nivel de piso terminado (NPT), salvo indicación contraria.

Todos los niveles están referidos al nivel ±0.00 correspondiente al acceso principal del proyecto.

La simbología, ejes y nomenclaturas corresponden a lo establecido en la normatividad vigente.

La construcción deberá realizarse conforme a los planos arquitectónicos, estructurales, de instalaciones y detalles complementarios.

Cualquier discrepancia entre planos deberá ser reportada al proyectista antes de proceder.

Este plano forma parte del conjunto general del proyecto y no debe utilizarse de forma aislada.

Los materiales y acabados deberán cumplir con las especificaciones técnicas y de calidad indicadas en la memoria descriptiva y fichas técnicas correspondientes.

Sujeto a cambios sin previo aviso por parte del proyectista para mejora o ajuste técnico del proyecto.

SIMBOLOGÍA

CORTE

COLUMNA CONCRETO

CAMBIO DE NIVEL

CAMBIO DE NIVEL

COLINDANCIA

VACÍO

N ± 0.00 NIVEL EN ALZADO

N ± 0.00 NIVEL EN PLANA

NPT NIVEL DE PISO TERMINADO

NP NIVEL DE PRETIL

PROYECCIÓN

NIVEL 1	NPT +4.50		
NIVEL 2	NPT +7.50	NIVEL 3	NPT +10.50
NIVEL 4	NPT +13.50	NIVEL 5	NPT +16.50

PROYECTO

Vivienda Social en Renta para Jóvenes

TALLER

TALLER JOSÉ VILLAGRÁN GARCÍA

EQUIPO

CORONEL BATTA VALERIA
GONZÁLEZ DIEGO JESÚS ÁNGEL
FERNÁNDEZ MÁRQUEZ ÓSCAR
MARTÍNEZ RODRÍGUEZ GREGORIO
VILLANUEVA SALGADO ATLETL IZCOATL

ASESOR

ARQ. EDUARDO MARÍN HERNÁNDEZ

TÍTULO DE PLANO

VIVIENDA INDIVIDUAL Y DOBLE
CORTE TRANSVERSAL Z-Z'

COTAS


METROS

ESC:

1:75

V.º B.º

A-12

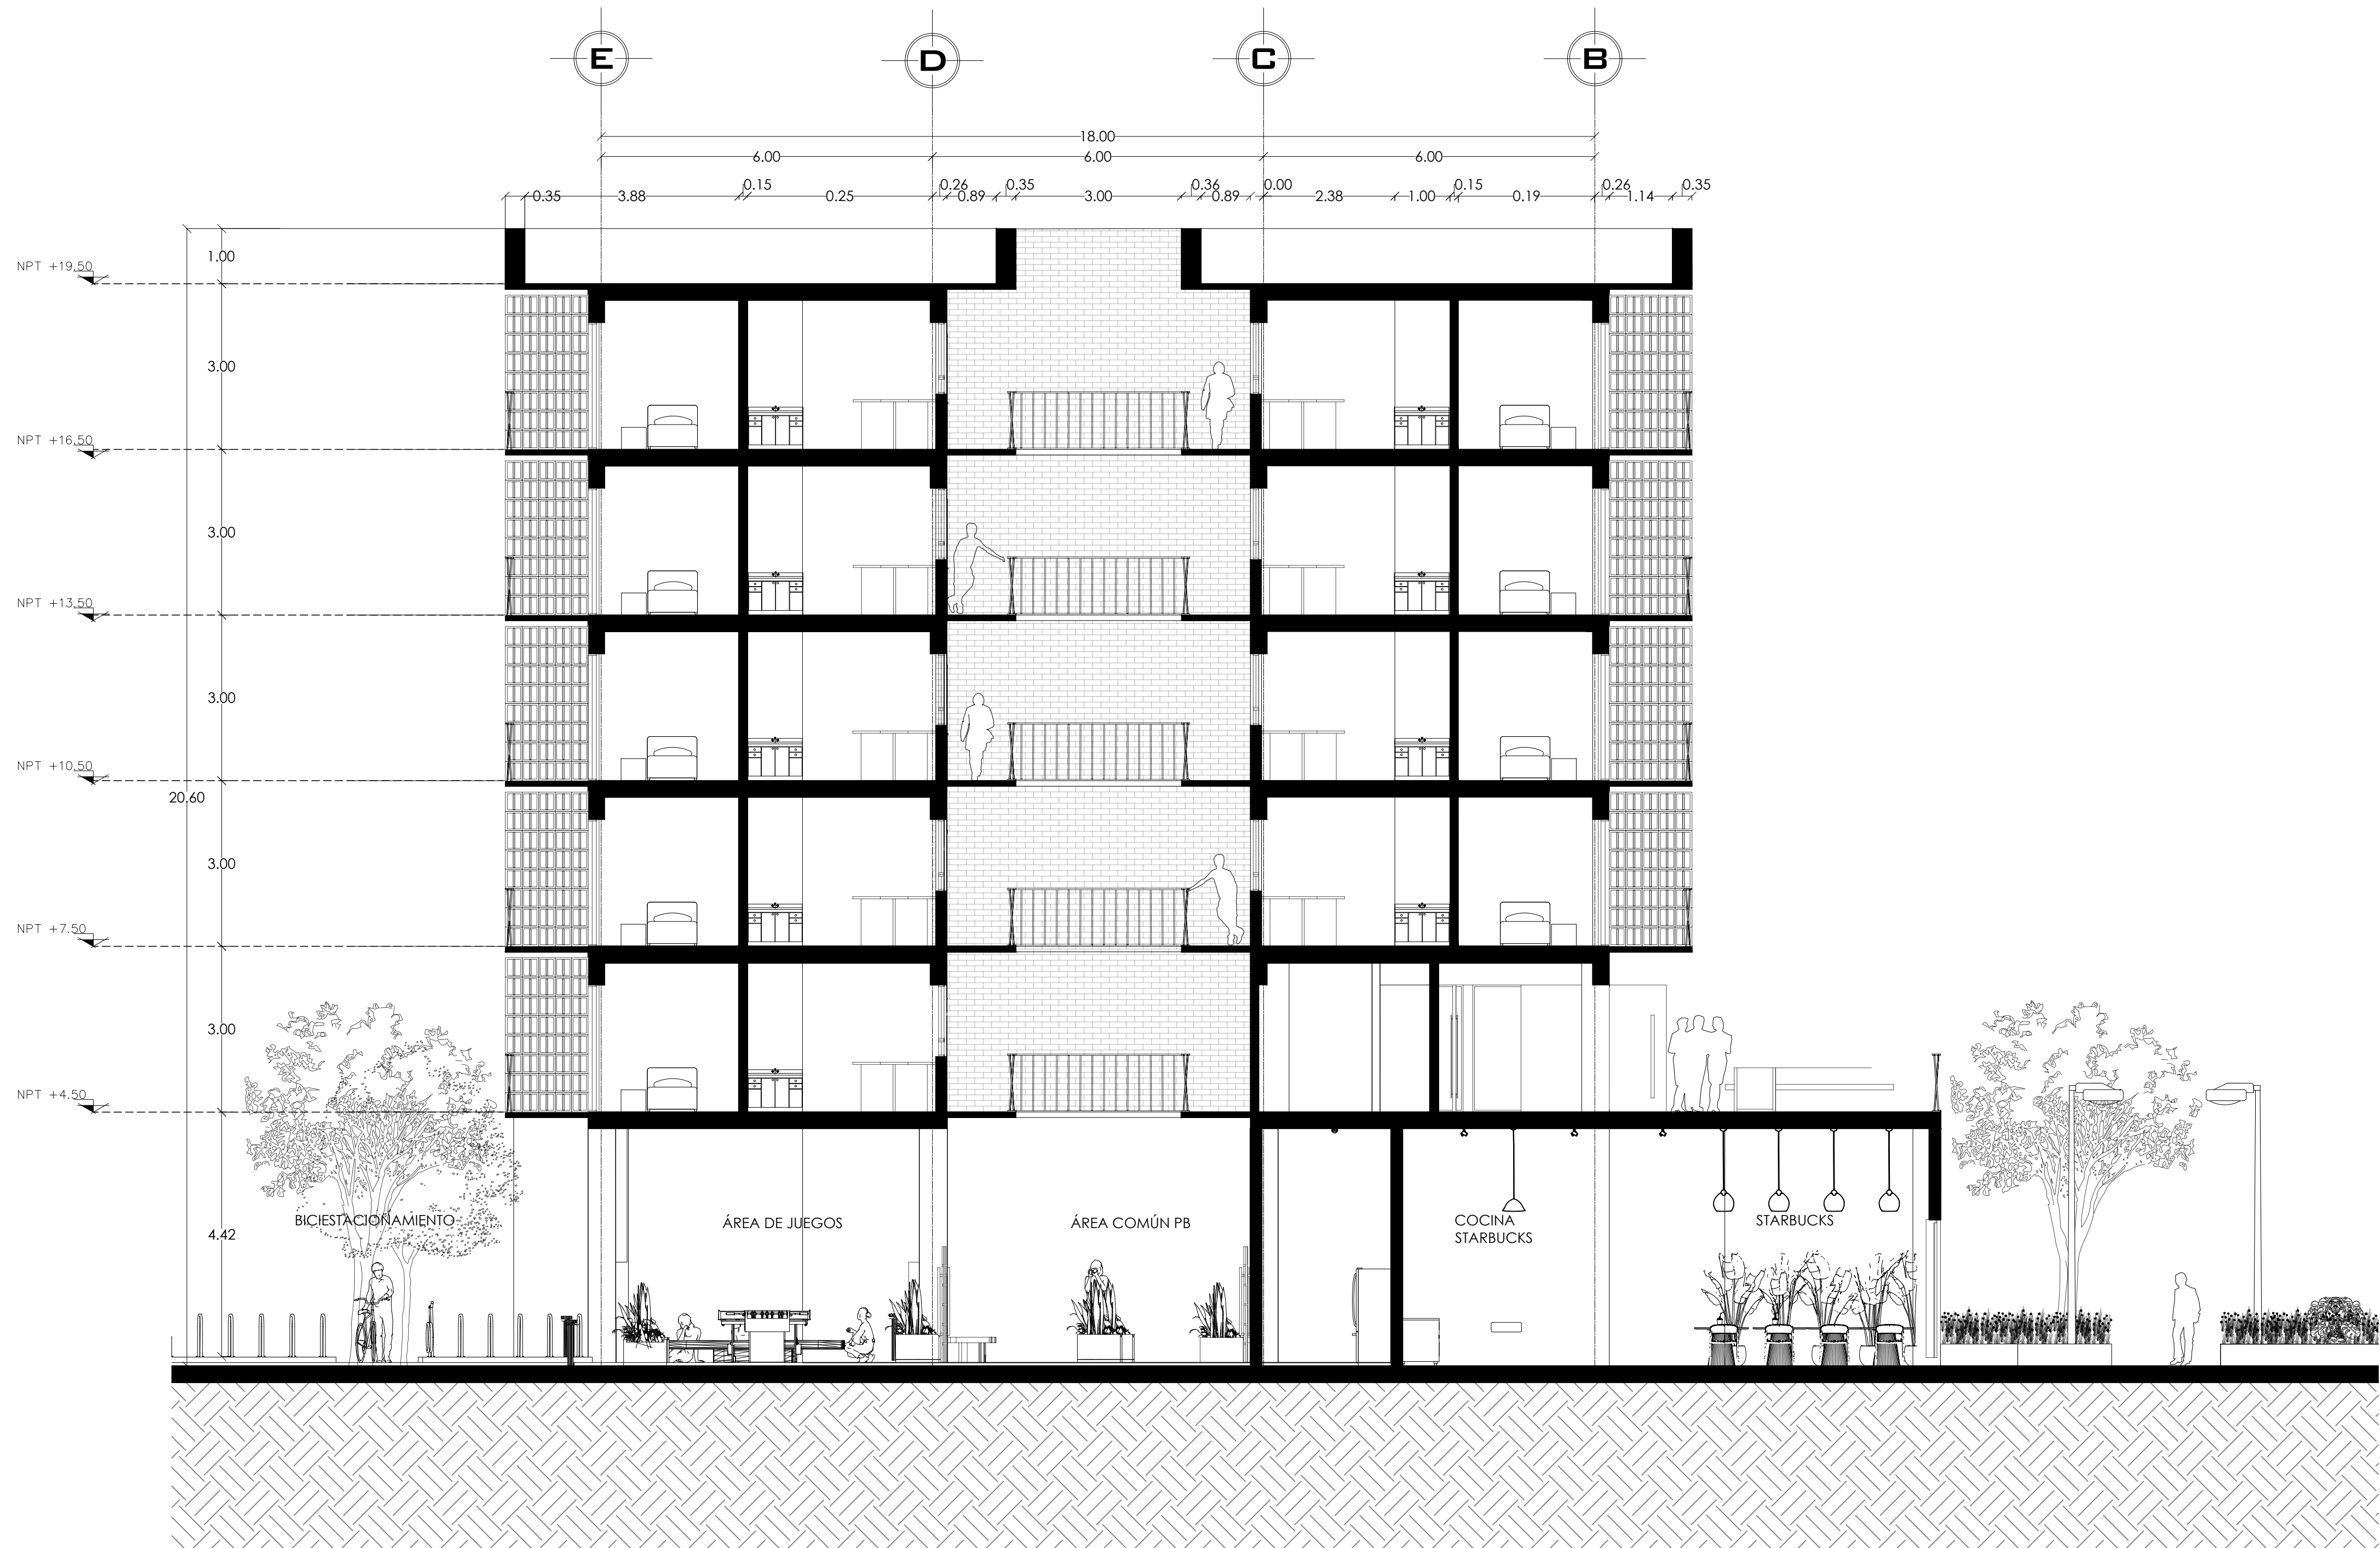

01 CORTE TRANSVERSAL Y-Y'
A-13 ESC. 1:75

CROQUIS DE LOCALIZACIÓN

UBICACIÓN

JOSÉ MARÍA VIGIL 33, TACUBAYA,
MIGUEL HIDALGO, CDMX.

NOTAS GENERALES

Todas las medidas están expresadas en metros (m) y cotas en metros con dos decimales, a menos que se indique lo contrario.

Las cotas rigen el dibujo, no se deben escalar los planos.

Verificar todas las dimensiones en sitio antes de iniciar cualquier trabajo o fabricación.

Las alturas se consideran desde el nivel de piso terminado (NPT), salvo indicación contraria.

Todos los niveles están referidos al nivel ±0.00 correspondiente al acceso principal del proyecto.

La simbología, ejes y nomenclaturas corresponden a lo establecido en la normatividad vigente.

La construcción deberá realizarse conforme a los planos arquitectónicos, estructurales, de instalaciones y detalles complementarios.

Cualquier discrepancia entre planos deberá ser reportada al proyectista antes de proceder.

Este plano forma parte del conjunto general del proyecto y no debe utilizarse de forma aislada.

Los materiales y acabados deberán cumplir con las especificaciones técnicas y de calidad indicadas en la memoria descriptiva y fichas técnicas correspondientes.

Sujeto a cambios sin previo aviso por parte del proyectista para mejora o ajuste técnico del proyecto.

SIMBOLOGÍA

CORTE

COLUMNA CONCRETO

CAMBIO DE NIVEL

CAMBIO DE NIVEL

COLINDANCIA

VACÍO

N ± 0.00 NIVEL EN ALZADO

N ± 0.00 NIVEL EN PLANA

NPT NIVEL DE PISO TERMINADO

NP NIVEL DE PRETIL

PROYECCIÓN

NIVEL 1	NPT +4.50		
NIVEL 2	NPT +7.50	NIVEL 3	NPT +10.50
NIVEL 4	NPT +13.50	NIVEL 5	NPT +16.50

PROYECTO

Vivienda Social en Renta para Jóvenes

TALLER

TALLER JOSÉ VILLAGRÁN GARCÍA

EQUIPO

CORONEL BATA VALERIA
GONZÁLEZ DIEGO JESÚS ÁNGEL
FERNÁNDEZ MARQUEZ ÓSCAR
MARTÍNEZ RODRÍGUEZ GREGORIO
VILLANUEVA SALGADO ATLEIL IZCOATL

ASESOR


ARQ. EDUARDO MARÍN HERNÁNDEZ

TÍTULO DE PLANO

VIVIENDA LOFT Y S.U.M.
CORTE TRANSVERSAL Z-Z'

COTAS	METROS
ESC:	1:75
V.º B.º	

A-13

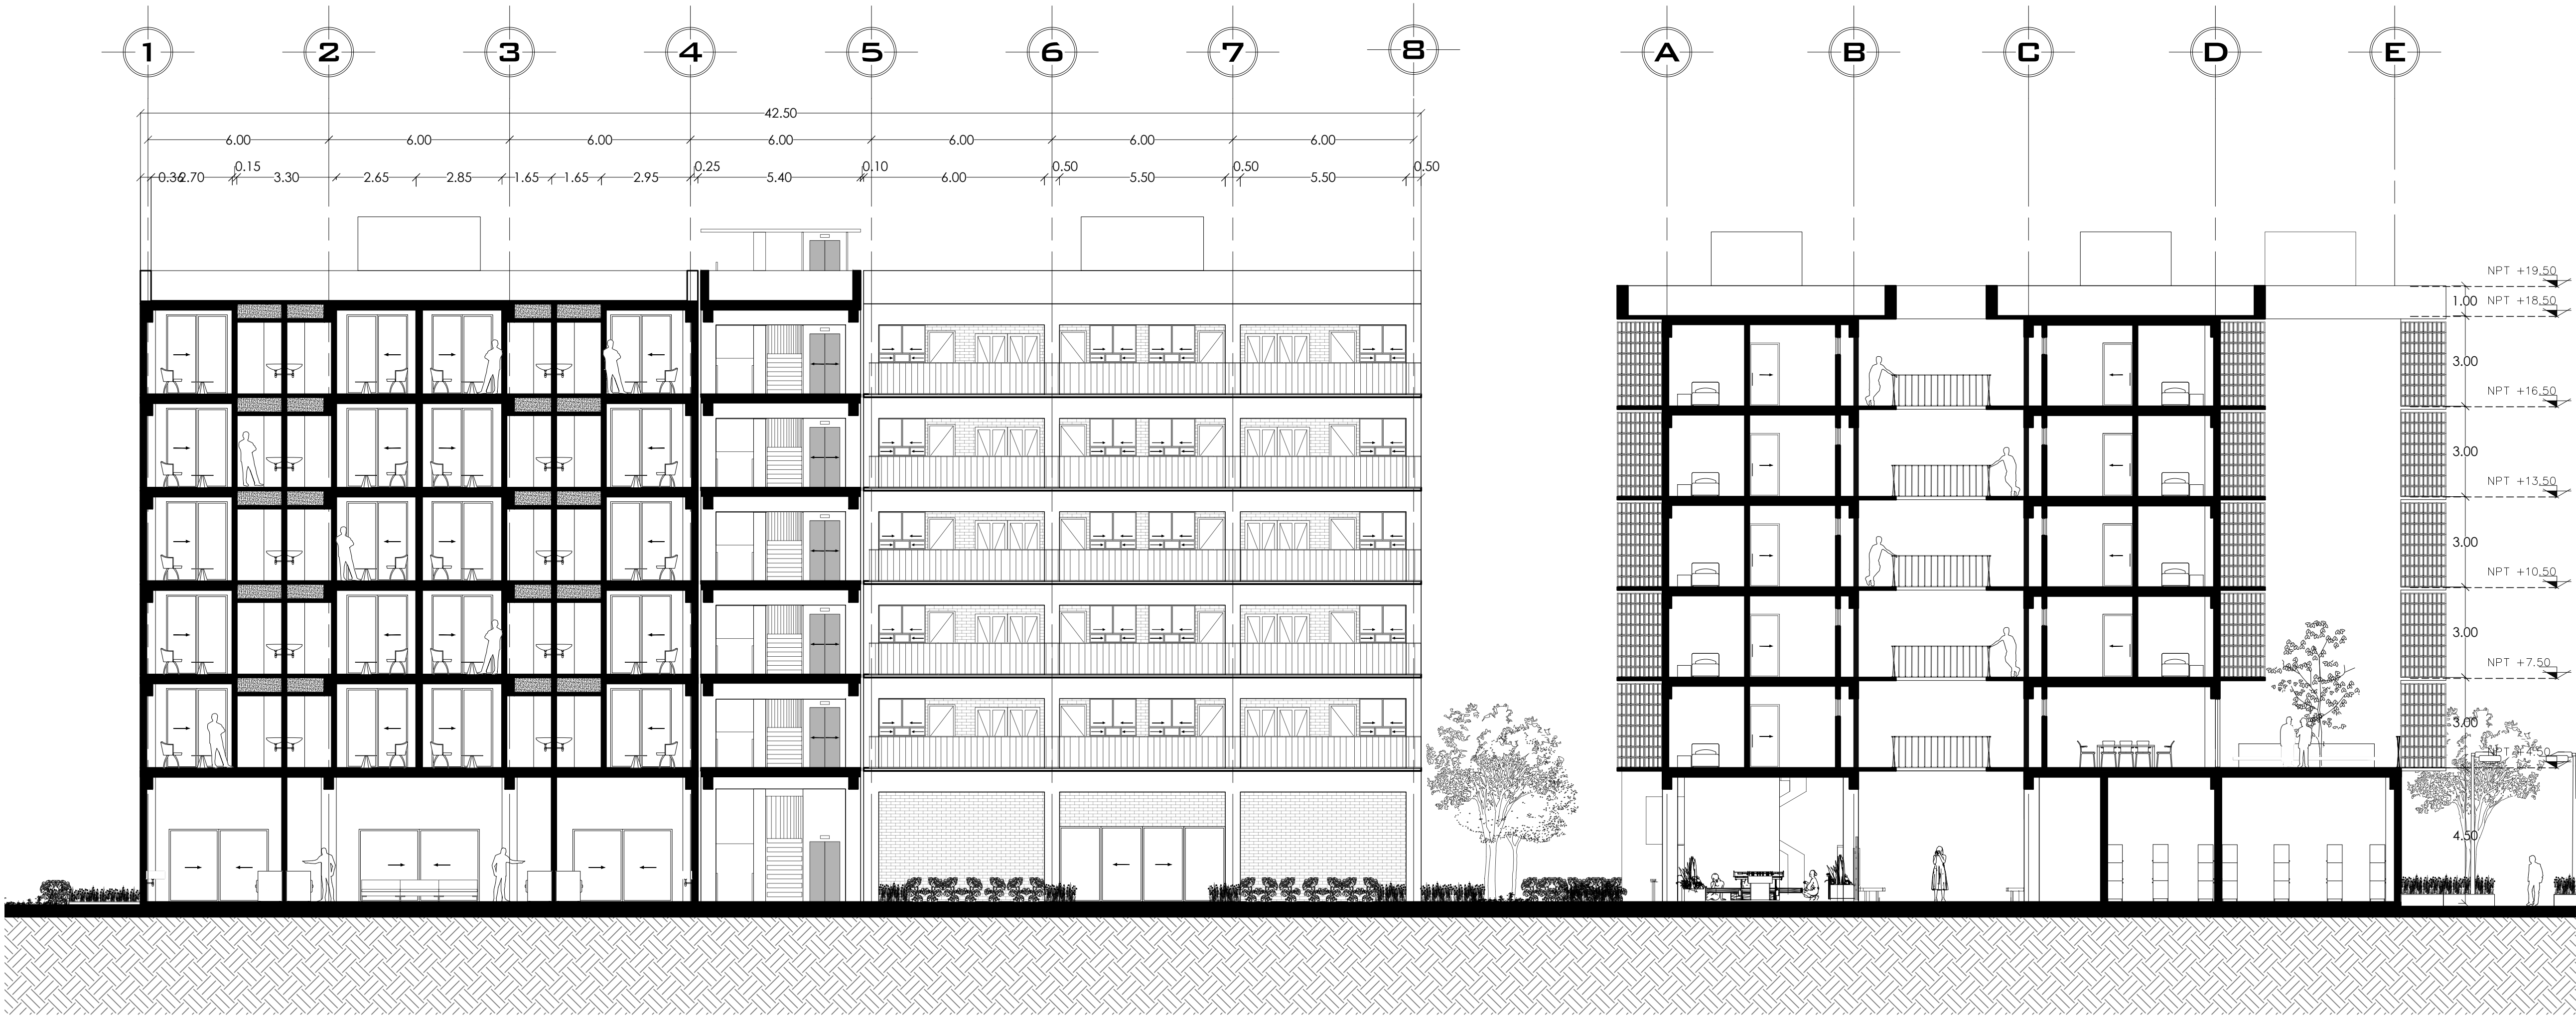

01 CORTE TRANSVERSAL DE CONJUNTO
A-14 ESC.1:125



UBICACIÓN
JOSÉ MARÍA VIGIL 33, TACUBAYA,
MIGUEL HIDALGO, CDMX.

NOTAS GENERALES
Todas las medidas están expresadas en metros (m) y cotas en metros con dos decimales, a menos que se indique lo contrario.
Las cotas rigen al dibujo, no se deben escalar los planos.
Verificar todas las dimensiones in situ antes de iniciar cualquier trabajo o fabricación.
Las alturas se consideran desde el nivel de piso terminado (NPT), salvo indicación contraria.
Todos los niveles están referidos al nivel ±0.00 correspondiente al acceso principal del proyecto.
La simbología, ejes y nomenclaturas corresponden a lo establecido en la normatividad vigente.
La construcción deberá realizarse conforme a los planos arquitectónicos, estructurales, de instalaciones y detalles complementarios.
Cualquier discrepancia entre planos deberá ser reportada al proyectista antes de proceder.
Este plano forma parte del conjunto general del proyecto y no debe utilizarse de forma aislada.
Los materiales y acabados deberán cumplir con las especificaciones técnicas y de calidad indicadas en la memoria descriptiva y fichas técnicas correspondientes.
Sujeto a cambios sin previo aviso por parte del proyectista para mejora o ajuste técnico del proyecto.

SIMBOLOGÍA

	CORTE
	COLUMNA CONCRETO
	CAMBIO DE NIVEL
	CAMBIO DE NIVEL
	COLINDANCIA
	VACÍO
	NIVEL EN ALZADO
	NIVEL EN PLANA
	NPT
	NP
	PROYECCIÓN

NIVEL 1	NPT +4.50	NIVEL 3	NPT +10.50
NIVEL 2	NPT +7.50	NIVEL 4	NPT +13.50
NIVEL 5	NPT +16.50		

PROYECTO
Vivienda Social en Renta para Jóvenes

TALLER
TALLER JOSÉ VILLAGRÁN GARCÍA


EQUIPO
CORONEL BATTA VALERIA
GONZÁLEZ DIEGO JESÚS ÁNGEL
FERNÁNDEZ MARQUEZ ÓSCAR
MARTÍNEZ RODRÍGUEZ GREGORIO
VILLANUEVA SALGADO ATEIL IZCOATL

ASESOR
ARQ. EDUARDO MARÍN HERNÁNDEZ

TÍTULO DE PLANO
EDIFICIO A, B Y C
CORTE TRANSVERSAL DE CONJUNTO

COTAS	METROS
ESC:	1:125
V.º B.º	

A-14

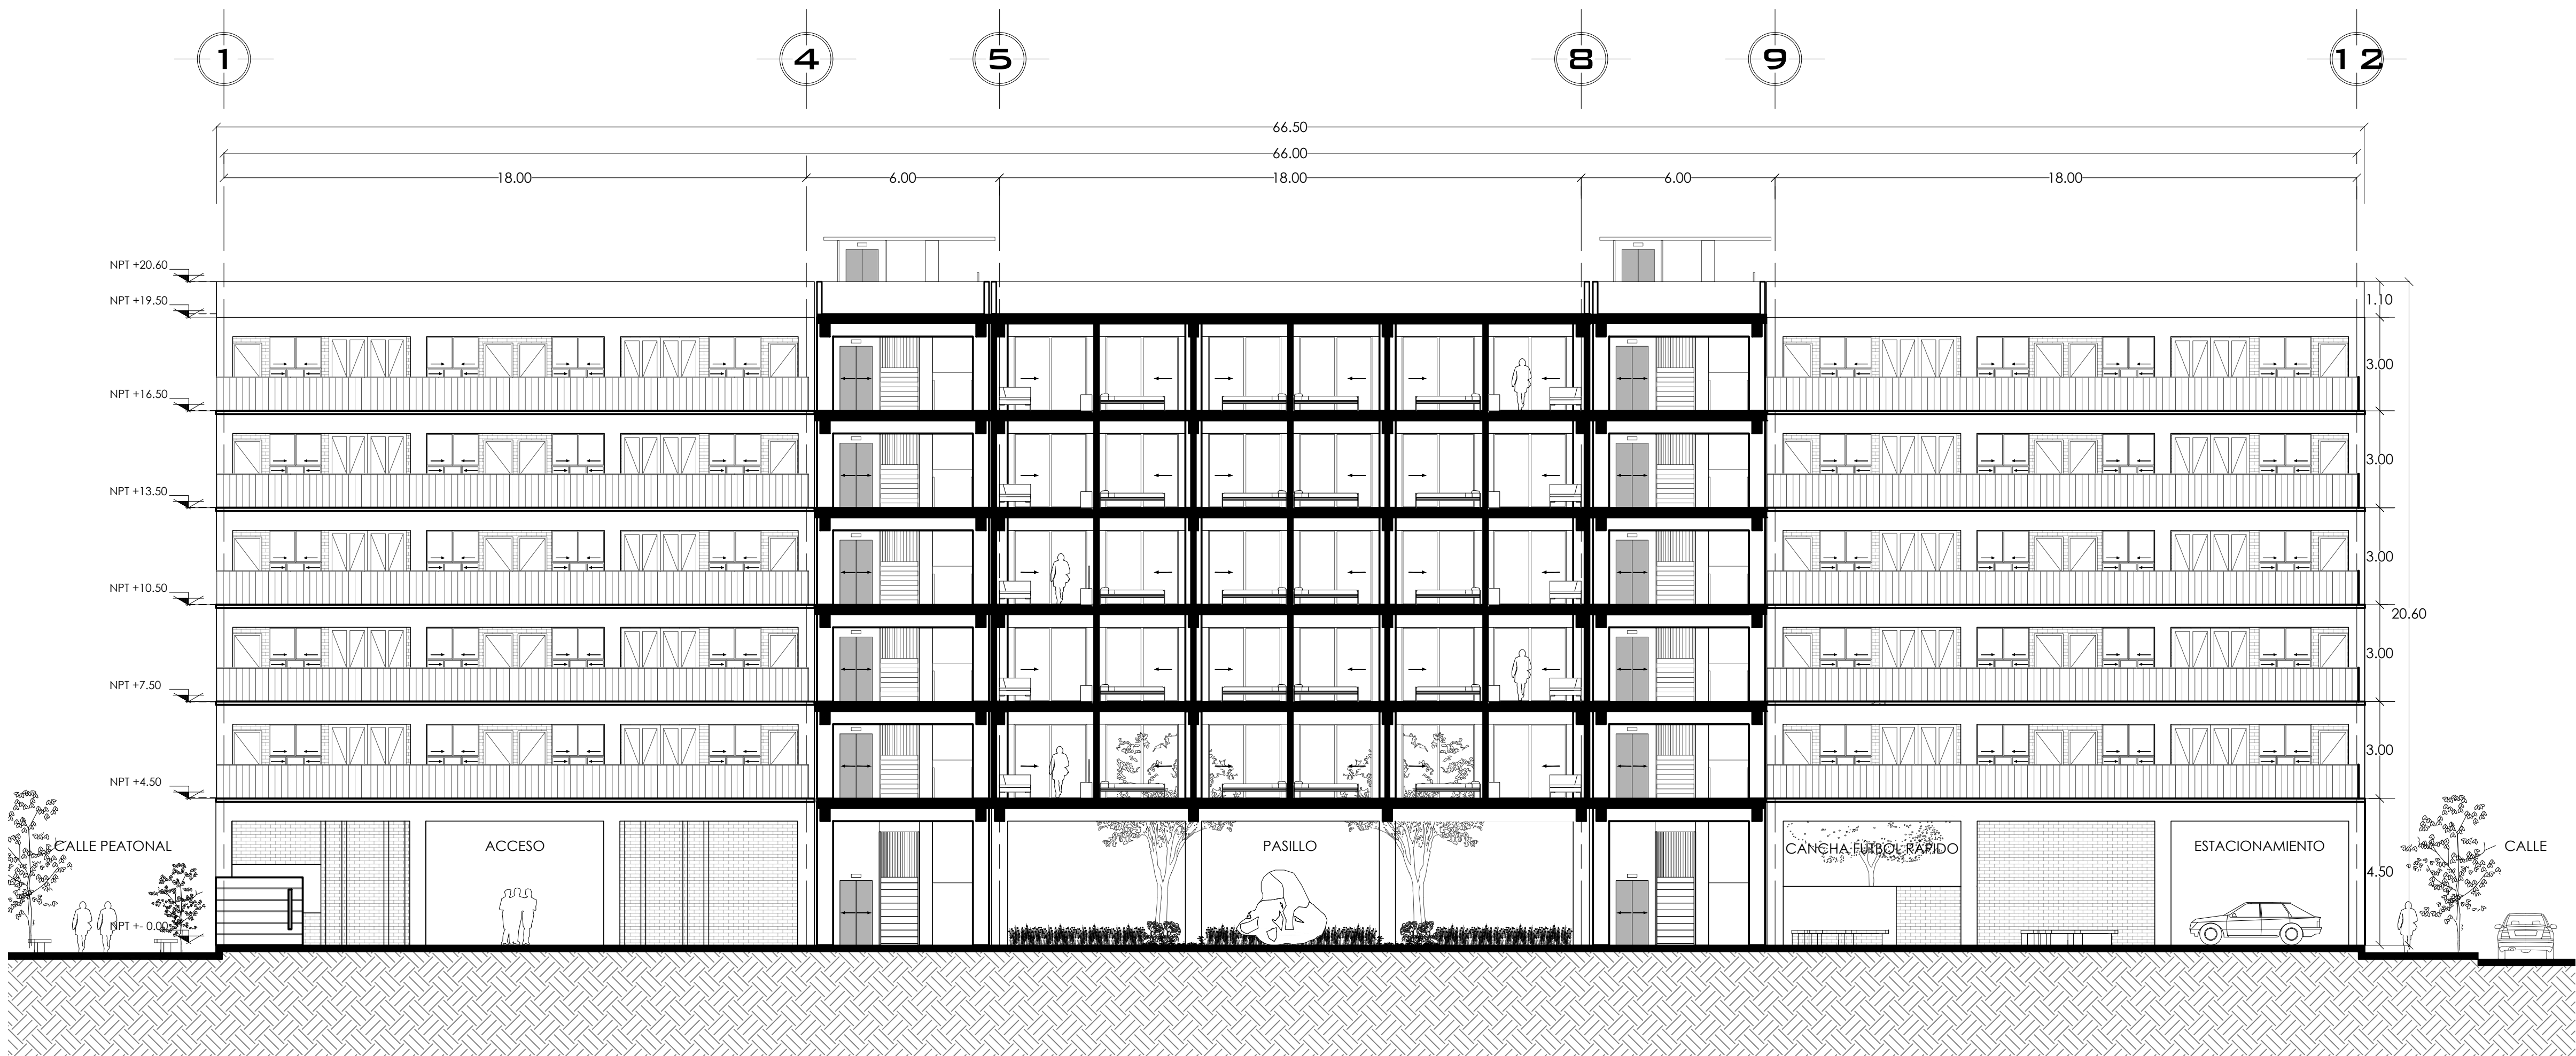

01 CORTE LONGITUDINAL DE CONJUNTO
A-15 ESC.1:125

CROQUIS DE LOCALIZACIÓN

UBICACIÓN

JOSÉ MARÍA VIGIL 33, TACUBAYA,
MIGUEL HIDALGO, CDMX.

NOTAS GENERALES

Todos las medidas están expresadas en metros (m) y cotas en metros con dos decimales, a menos que se indique lo contrario.

Las cotas rigen al dibujo, no se deben escalar los planos.

Verificar todas las dimensiones en sitio antes de iniciar cualquier trabajo o fabricación.

Las alturas se consideran desde el nivel de piso terminado (NPT), salvo indicación contraria.

Todos los niveles están referidos al nivel ±0.00 correspondiente al acceso principal del proyecto.

La simbología, ejes y nomenclaturas corresponden a lo establecido en la normatividad vigente.

La construcción deberá realizarse conforme a los planos arquitectónicos, estructurales, de instalaciones y detalles complementarios.

Cualquier discrepancia entre planos deberá ser reportada al proyectista antes de proceder.

Este plano forma parte del conjunto general del proyecto y no debe utilizarse de forma aislada.

Los materiales y acabados deberán cumplir con las especificaciones técnicas y de calidad indicadas en la memoria descriptiva y fichas técnicas correspondientes.

Sujeto a cambios sin previo aviso por parte del proyectista para mejora o ajuste técnico del proyecto.

SIMBOLOGÍA

CORTE

C- COLUMNA CONCRETO

CAMBIO DE NIVEL

CAMBIO DE NIVEL

COLINDANCIA

VACÍO

N ± 0.00 NIVEL EN ALZADO

N ± 0.00 NIVEL EN PLANA

NPT NIVEL DE PISO TERMINADO

NP NIVEL DE PRETIL

PROYECCIÓN

NIVEL 1	NPT +4.50	NIVEL 3	NPT +10.50
NIVEL 2	NPT +7.50	NIVEL 5	NPT +16.50
NIVEL 4	NPT +13.50		

PROYECTO

Vivienda Social en Renta para Jóvenes

TALLER

TALLER JOSÉ VILLAGRÁN GARCÍA

EQUIPO

CORONEL BATTIA VALERIA
GONZÁLEZ DIEGO JESÚS ÁNGEL
FERNÁNDEZ MÁRQUEZ ÓSCAR
MARTÍNEZ RODRÍGUEZ GREGORIO
VILLANUEVA SALGADO ATLETL IZCOATL

ASESOR


ARQ. EDUARDO MARÍN HERNÁNDEZ

TÍTULO DE PLANO

EDIFICIO C, D Y E
CORTE LONGITUDINAL DE CONJUNTO

COTAS	METROS
ESC:	1:125
V.º B.º	

A-15

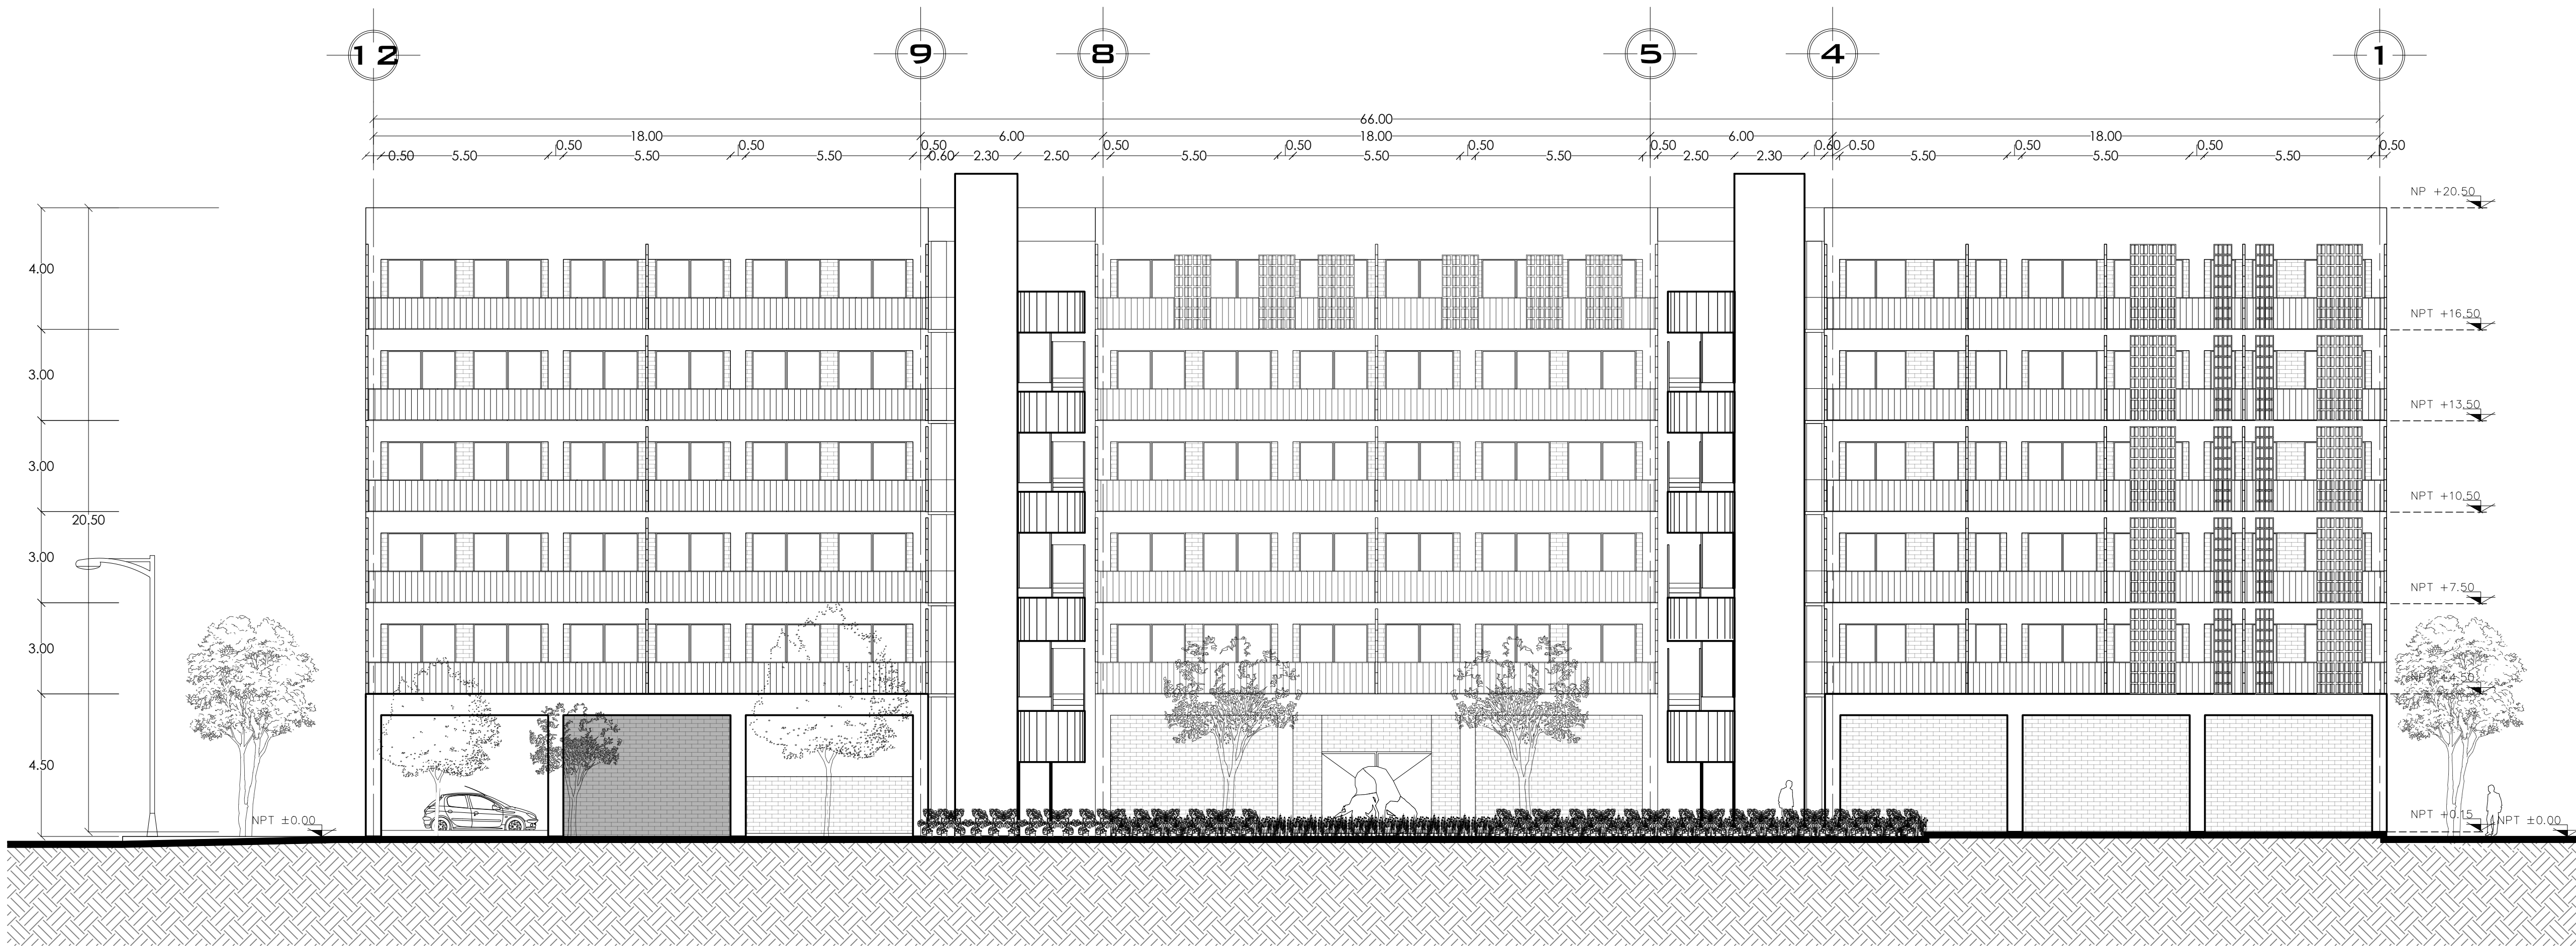

01 EDIFICIO C, D Y E - FACHADA OESTE
A-16 ESC.1:125

CROQUIS DE LOCALIZACIÓN

UBICACIÓN

JOSÉ MARÍA VIGIL 33, TACUBAYA,
MIGUEL HIDALGO, CDMX.

NOTAS GENERALES

Todas las medidas están expresadas en metros (m) y cotas en metros con dos decimales, a menos que se indique lo contrario.

Las cotas rigen al dibujo, no se deben escalar los planos.

Verificar todas las dimensiones en sitio antes de iniciar cualquier trabajo o fabricación.

Las alturas se consideran desde el nivel de piso terminado (NPT), salvo indicación contraria.

Todas las niveles están referidos al nivel +0.00 correspondiente al acceso principal del proyecto.

La simbología, ejes y nomenclaturas corresponden a lo establecido en la normatividad vigente.

La construcción deberá realizarse conforme a los planos arquitectónicos, estructurales, de instalaciones y detalles complementarios.

Cualquier discrepancia entre planos deberá ser reportada al proyectista antes de proceder.

Este plano forma parte del conjunto general del proyecto y no debe utilizarse de forma aislada.

Los materiales y acabados deberán cumplir con las especificaciones técnicas y de calidad indicadas en la memoria descriptiva y fichas técnicas correspondientes.

Sujeto a cambios sin previo aviso por parte del proyectista para mejora o ajuste técnico del proyecto.

SIMBOLOGÍA

- CORTE
- C-1 COLUMNA CONCRETO
- CAMBIO DE NIVEL
- CAMBIO DE NIVEL
- COLINDANCIA
- VACÍO
- N ± 0.00 NIVEL EN ALZADO
- N ± 0.00 NIVEL EN PLANA
- NPT NIVEL DE PISO TERMINADO
- NP NIVEL DE PRETIL
- PROYECCIÓN

NIVEL 1	NPT +4.50	NIVEL 3	NPT +10.50
NIVEL 2	NPT +7.50	NIVEL 5	NPT +16.50
NIVEL 4	NPT +13.50		

PROYECTO

Vivienda Social en Renta para Jóvenes

TALLER

TALLER JOSÉ VILLAGRÁN GARCÍA

EQUIPO

CORONEL BATTIA VALERIA
GONZÁLEZ DIEGO JESÚS ÁNGEL
FERNÁNDEZ MÁRQUEZ ÓSCAR
MARTÍNEZ RODRÍGUEZ GREGORIO
VILLANUEVA SALGADO ATLEIL IZCOATL

ASESOR

ARQ. EDUARDO MARÍN HERNÁNDEZ

TÍTULO DE PLANO

EDIFICIO C, D Y E
FACHADA OESTE

COTAS	METROS
ESC:	1:125
V.º B.º	

A-16



01 EDIFICIO C, D Y E - FACHADA ESTE
A-17 ESC.1:125



UBICACIÓN
JOSÉ MARÍA VIGIL 33, TACUBAYA,
MIGUEL HIDALGO, CDMX.

NOTAS GENERALES
Todas las medidas están expresadas en metros (m) y colas en metros con dos decimales, a menos que se indique lo contrario.
Las cotas rigen al dibujo, no se deben escalar los planos.
Verificar todas las dimensiones en sitio antes de iniciar cualquier trabajo o fabricación.
Las alturas se consideran desde el nivel de piso terminado (NPT), salvo indicación contraria.
Todos los niveles están referidos al nivel ±0.00 correspondiente al acceso principal del proyecto.
La simbología, ejes y nomenclaturas corresponden a la establecida en la normatividad vigente.
La construcción deberá realizarse conforme a los planos arquitectónicos, estructurales, de instalaciones y detalles complementarios.
Cualquier discrepancia entre planos deberá ser reportada al proyectista antes de proceder.
Este plano forma parte del conjunto general del proyecto y no debe utilizarse de forma aislada.
Los materiales y acabados deberán cumplir con las especificaciones técnicas y de calidad indicadas en la memoria descriptiva y fichas técnicas correspondientes.
Sujeto a cambios sin previo aviso por parte del proyectista para mejora o ajuste técnico del proyecto.

SIMBOLOGÍA

	CORTE
	COLUMNA CONCRETO
	CAMBIO DE NIVEL
	CAMBIO DE NIVEL
	COLINDANCIA
	VACÍO
	NIVEL EN ALZADO
	NIVEL EN PLANA
	NIVEL DE PISO TERMINADO
	NIVEL DE PRETIL
	PROYECCIÓN

NIVEL 1	NPT +4.50		
NIVEL 2	NPT +7.50	NIVEL 3	NPT +10.50
NIVEL 4	NPT +13.50	NIVEL 5	NPT +16.50

PROYECTO
Vivienda Social en Renta para Jóvenes

TALLER
TALLER JOSÉ VILLAGRÁN GARCÍA


EQUIPO
CORONEL BATTA VALERIA
GONZÁLEZ DIEGO JESÚS ÁNGEL
FERNÁNDEZ MÁRQUEZ ÓSCAR
MARTÍNEZ RODRÍGUEZ GREGORIO
VILLANUEVA SALGADO ATLETL IZCOATL

ASESOR
ARQ. EDUARDO MARÍN HERNÁNDEZ


TÍTULO DE PLANO
EDIFICIO C, D Y E
FACHADA ESTE

COTAS	METROS
ESC:	1:125
V.º B.º	

A-17

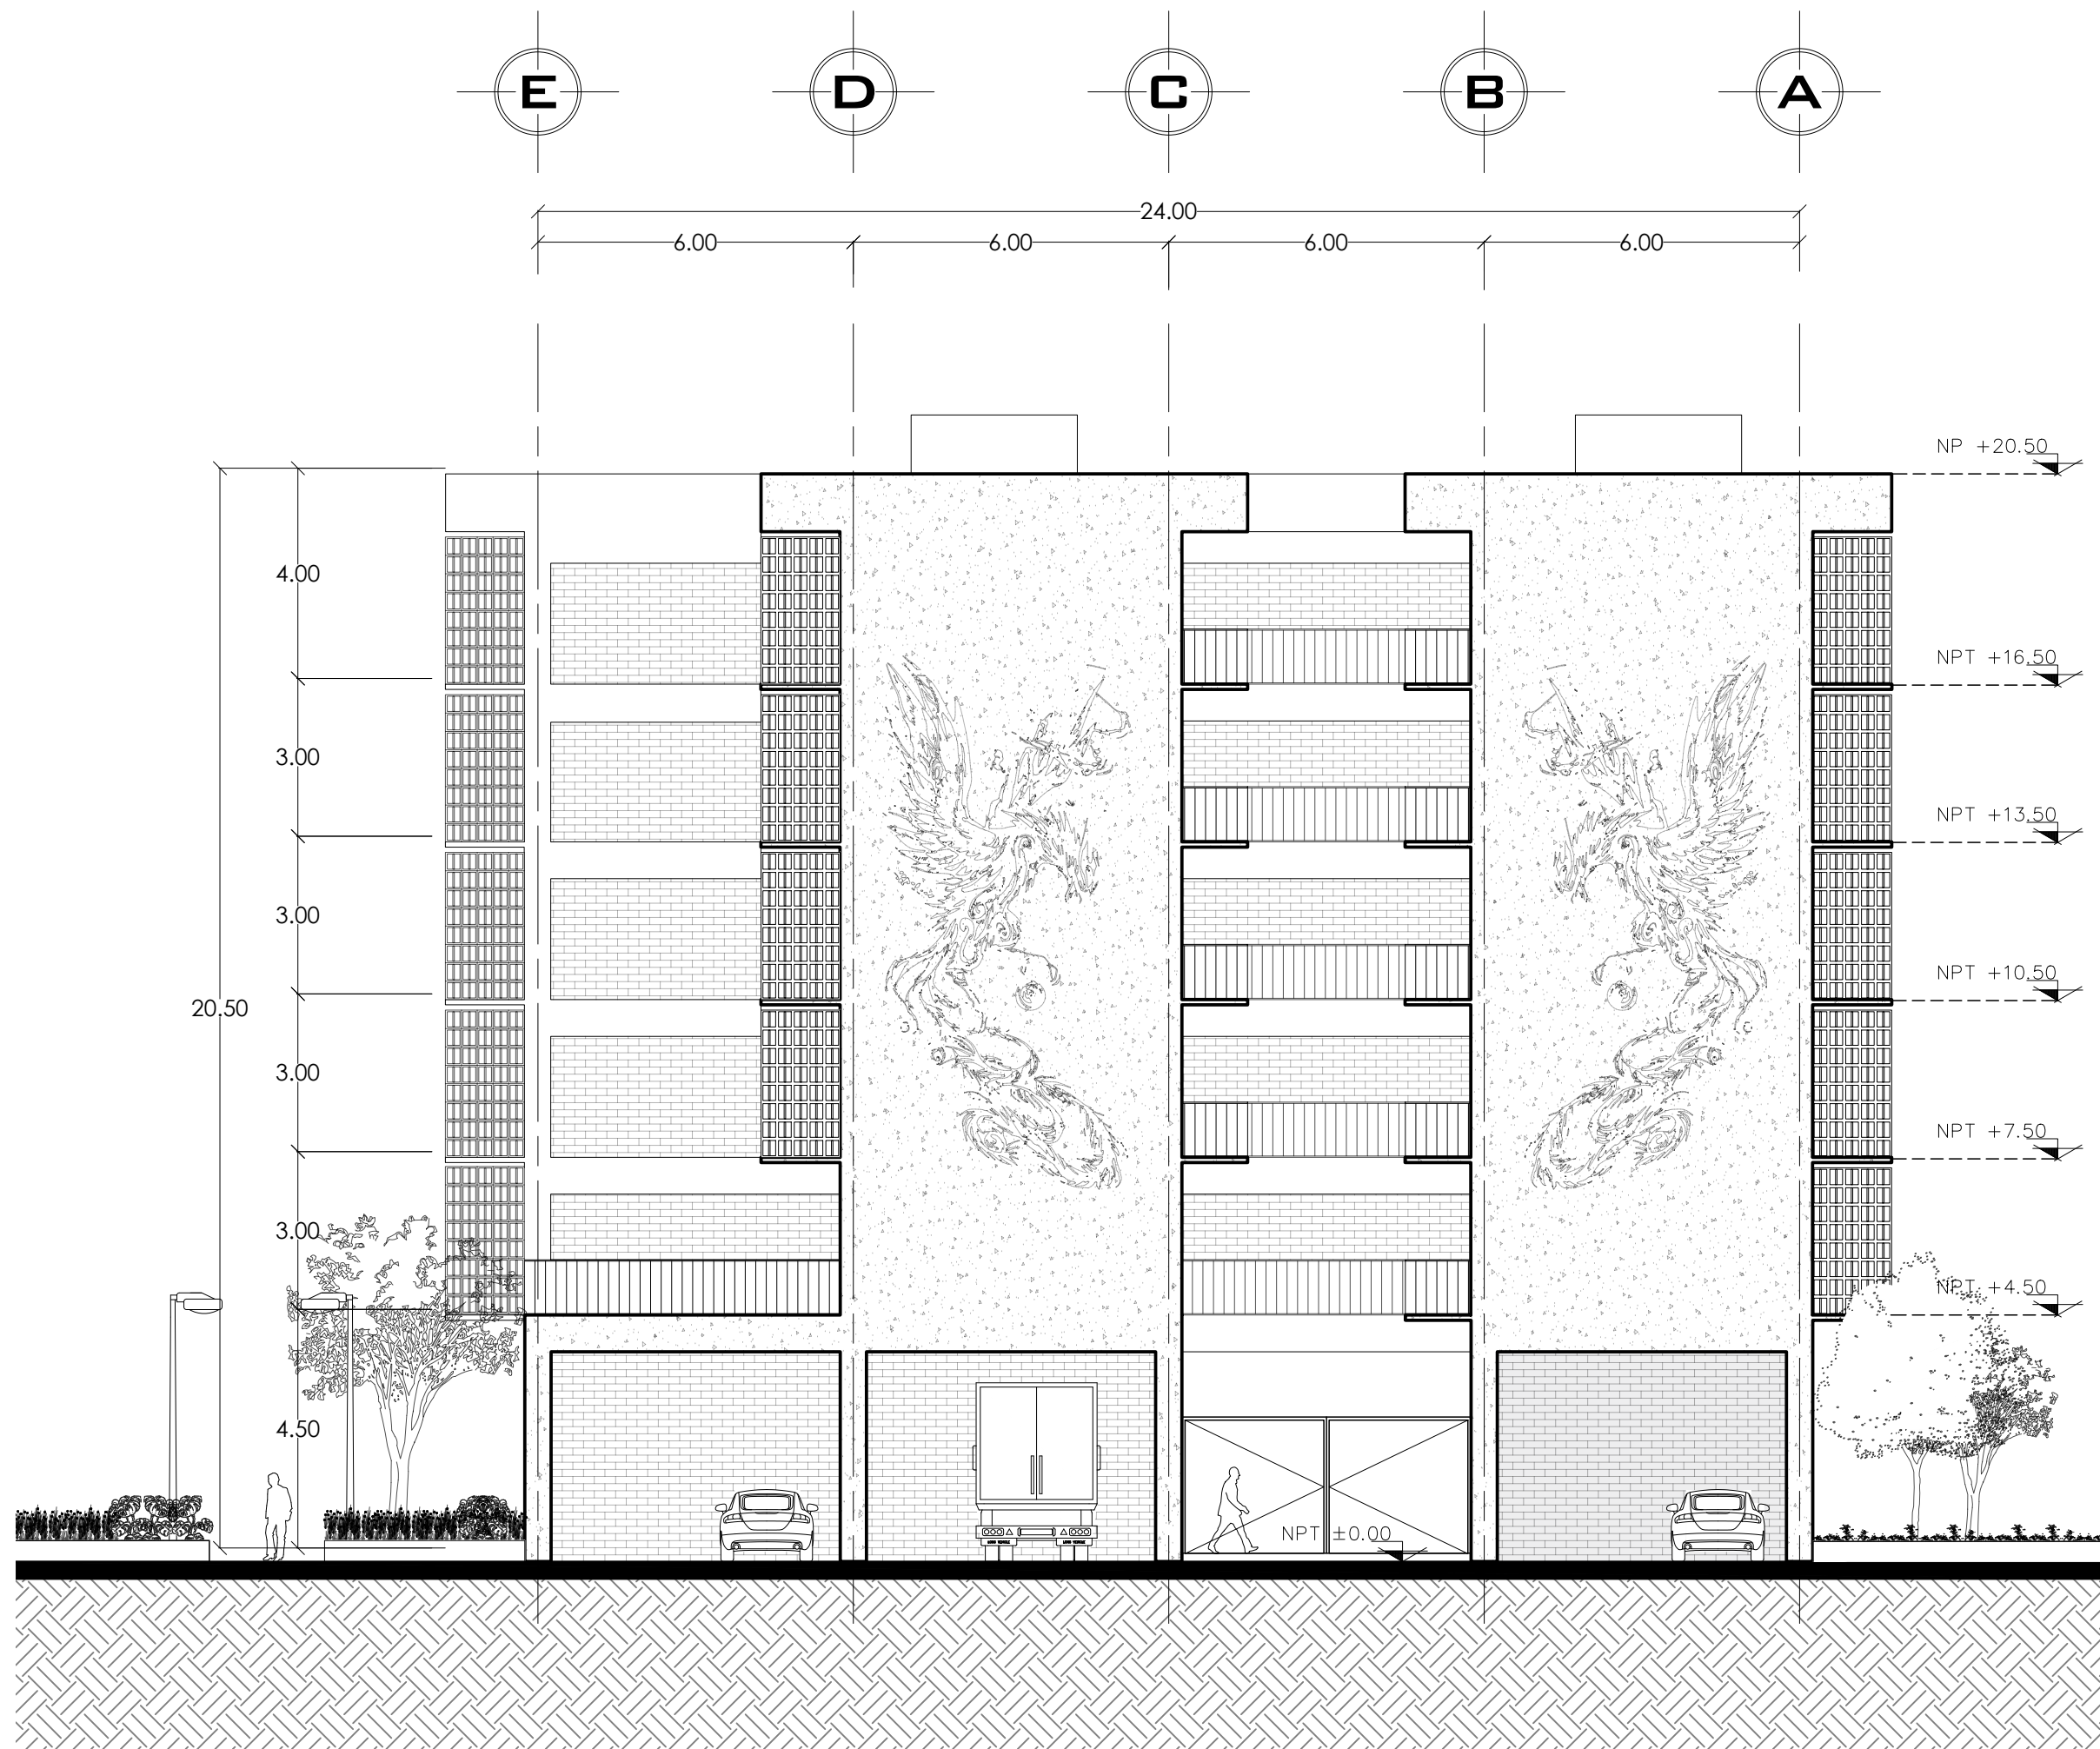

01 EDIFICIO C, D Y 3 - FACHADA NORTE
A-18 ESC.1:125

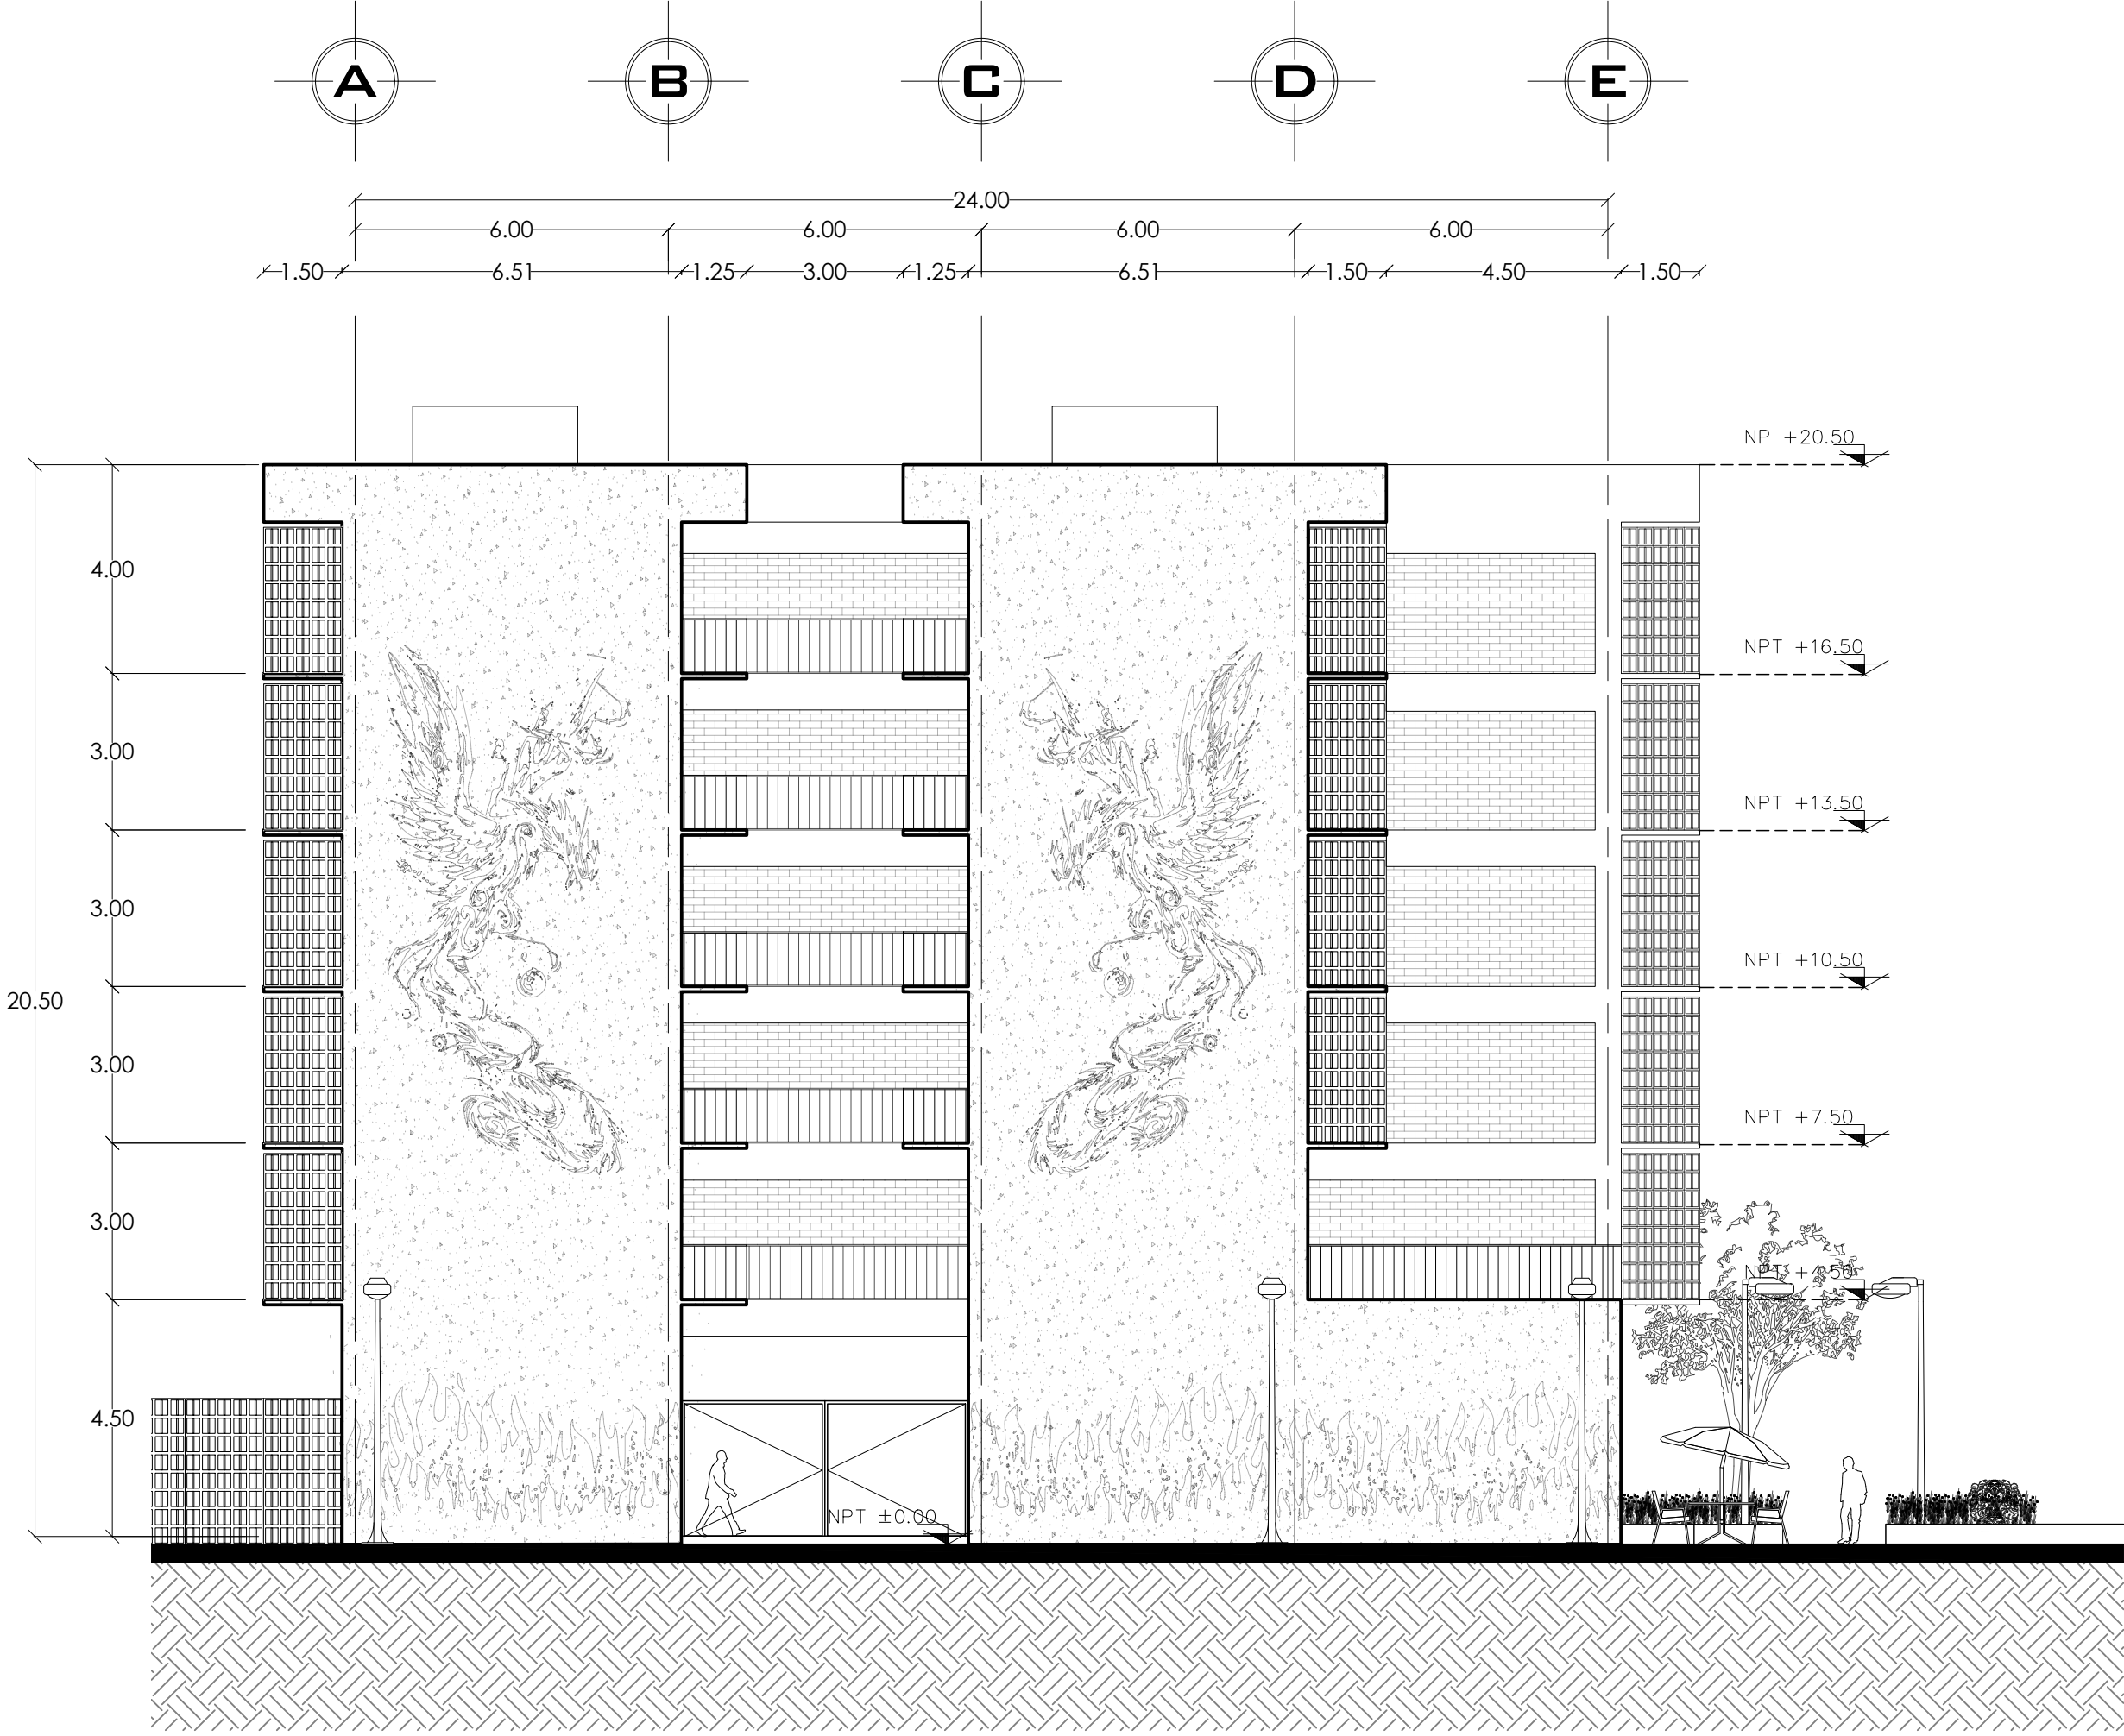

02 EDIFICIO C, D Y E - FACHADA SUR
A-18 ESC.1:125

CROQUIS DE LOCALIZACIÓN

UBICACIÓN

JOSÉ MARÍA VIGIL 33, TACUBAYA,
MIGUEL HIDALGO, CDMX.

NOTAS GENERALES

Todas las medidas están expresadas en metros (m) y cotas en metros con dos decimales, a menos que se indique lo contrario.

Las cotas rigen al dibujo, no se deben escalar los planos.

Verificar todas las dimensiones en sitio antes de iniciar cualquier trabajo o fabricación.

Las alturas se consideran desde el nivel de piso terminado (NPT), salvo indicación contraria.

Todos los niveles están referidos al nivel ±0.00 correspondiente al acceso principal del proyecto.

La simbología, ejes y nomenclaturas corresponden a lo establecido en la normatividad vigente.

La construcción deberá realizarse conforme a los planos arquitectónicos, estructurales, de instalaciones y detalles complementarios.

Cualquier discrepancia entre planos deberá ser reportada al proyectista antes de proceder.

Este plano forma parte del conjunto general del proyecto y no debe utilizarse de forma aislada.

Los materiales y acabados deberán cumplir con las especificaciones técnicas y de calidad indicados en la memoria descriptiva y fichas técnicas correspondientes.

Sujeto a cambios sin previo aviso por parte del proyectista para mejora o ajuste técnico del proyecto.

SIMBOLOGÍA

CORTE

C-1 COLUMNA CONCRETO

CAMBIO DE NIVEL

CAMBIO DE NIVEL

COLINDANCIA

VACÍO

N ± 0.00 NIVEL EN ALZADO

N ± 0.00 NIVEL EN PLANA

NPT NIVEL DE PISO TERMINADO

NP NIVEL DE PRETEL

PROYECCIÓN

NIVEL 1

NPT +4.50

NIVEL 2

NPT +7.50

NIVEL 3

NPT +10.50

NIVEL 4

NPT +13.50

NIVEL 5

NPT +16.50

PROYECTO

Vivienda Social en Renta para Jóvenes

TALLER

TALLER JOSÉ VILLAGRÁN GARCÍA

EQUIPO

CORONEL BAITA VALERIA
GONZÁLEZ DIEGO JESÚS ÁNGEL
FERNÁNDEZ MÁRQUEZ ÓSCAR
MARTÍNEZ RODRÍGUEZ GREGORIO
VILLANUEVA SALGADO ATLEIL IZCOATL

ASESOR

ARQ. EDUARDO MARÍN HERNÁNDEZ

TÍTULO DE PLANO

EDIFICIO C, D Y E
FACHADAS NORTE Y SUR

COTAS


METROS

ESC:

1:125

V.º B.º

A-18

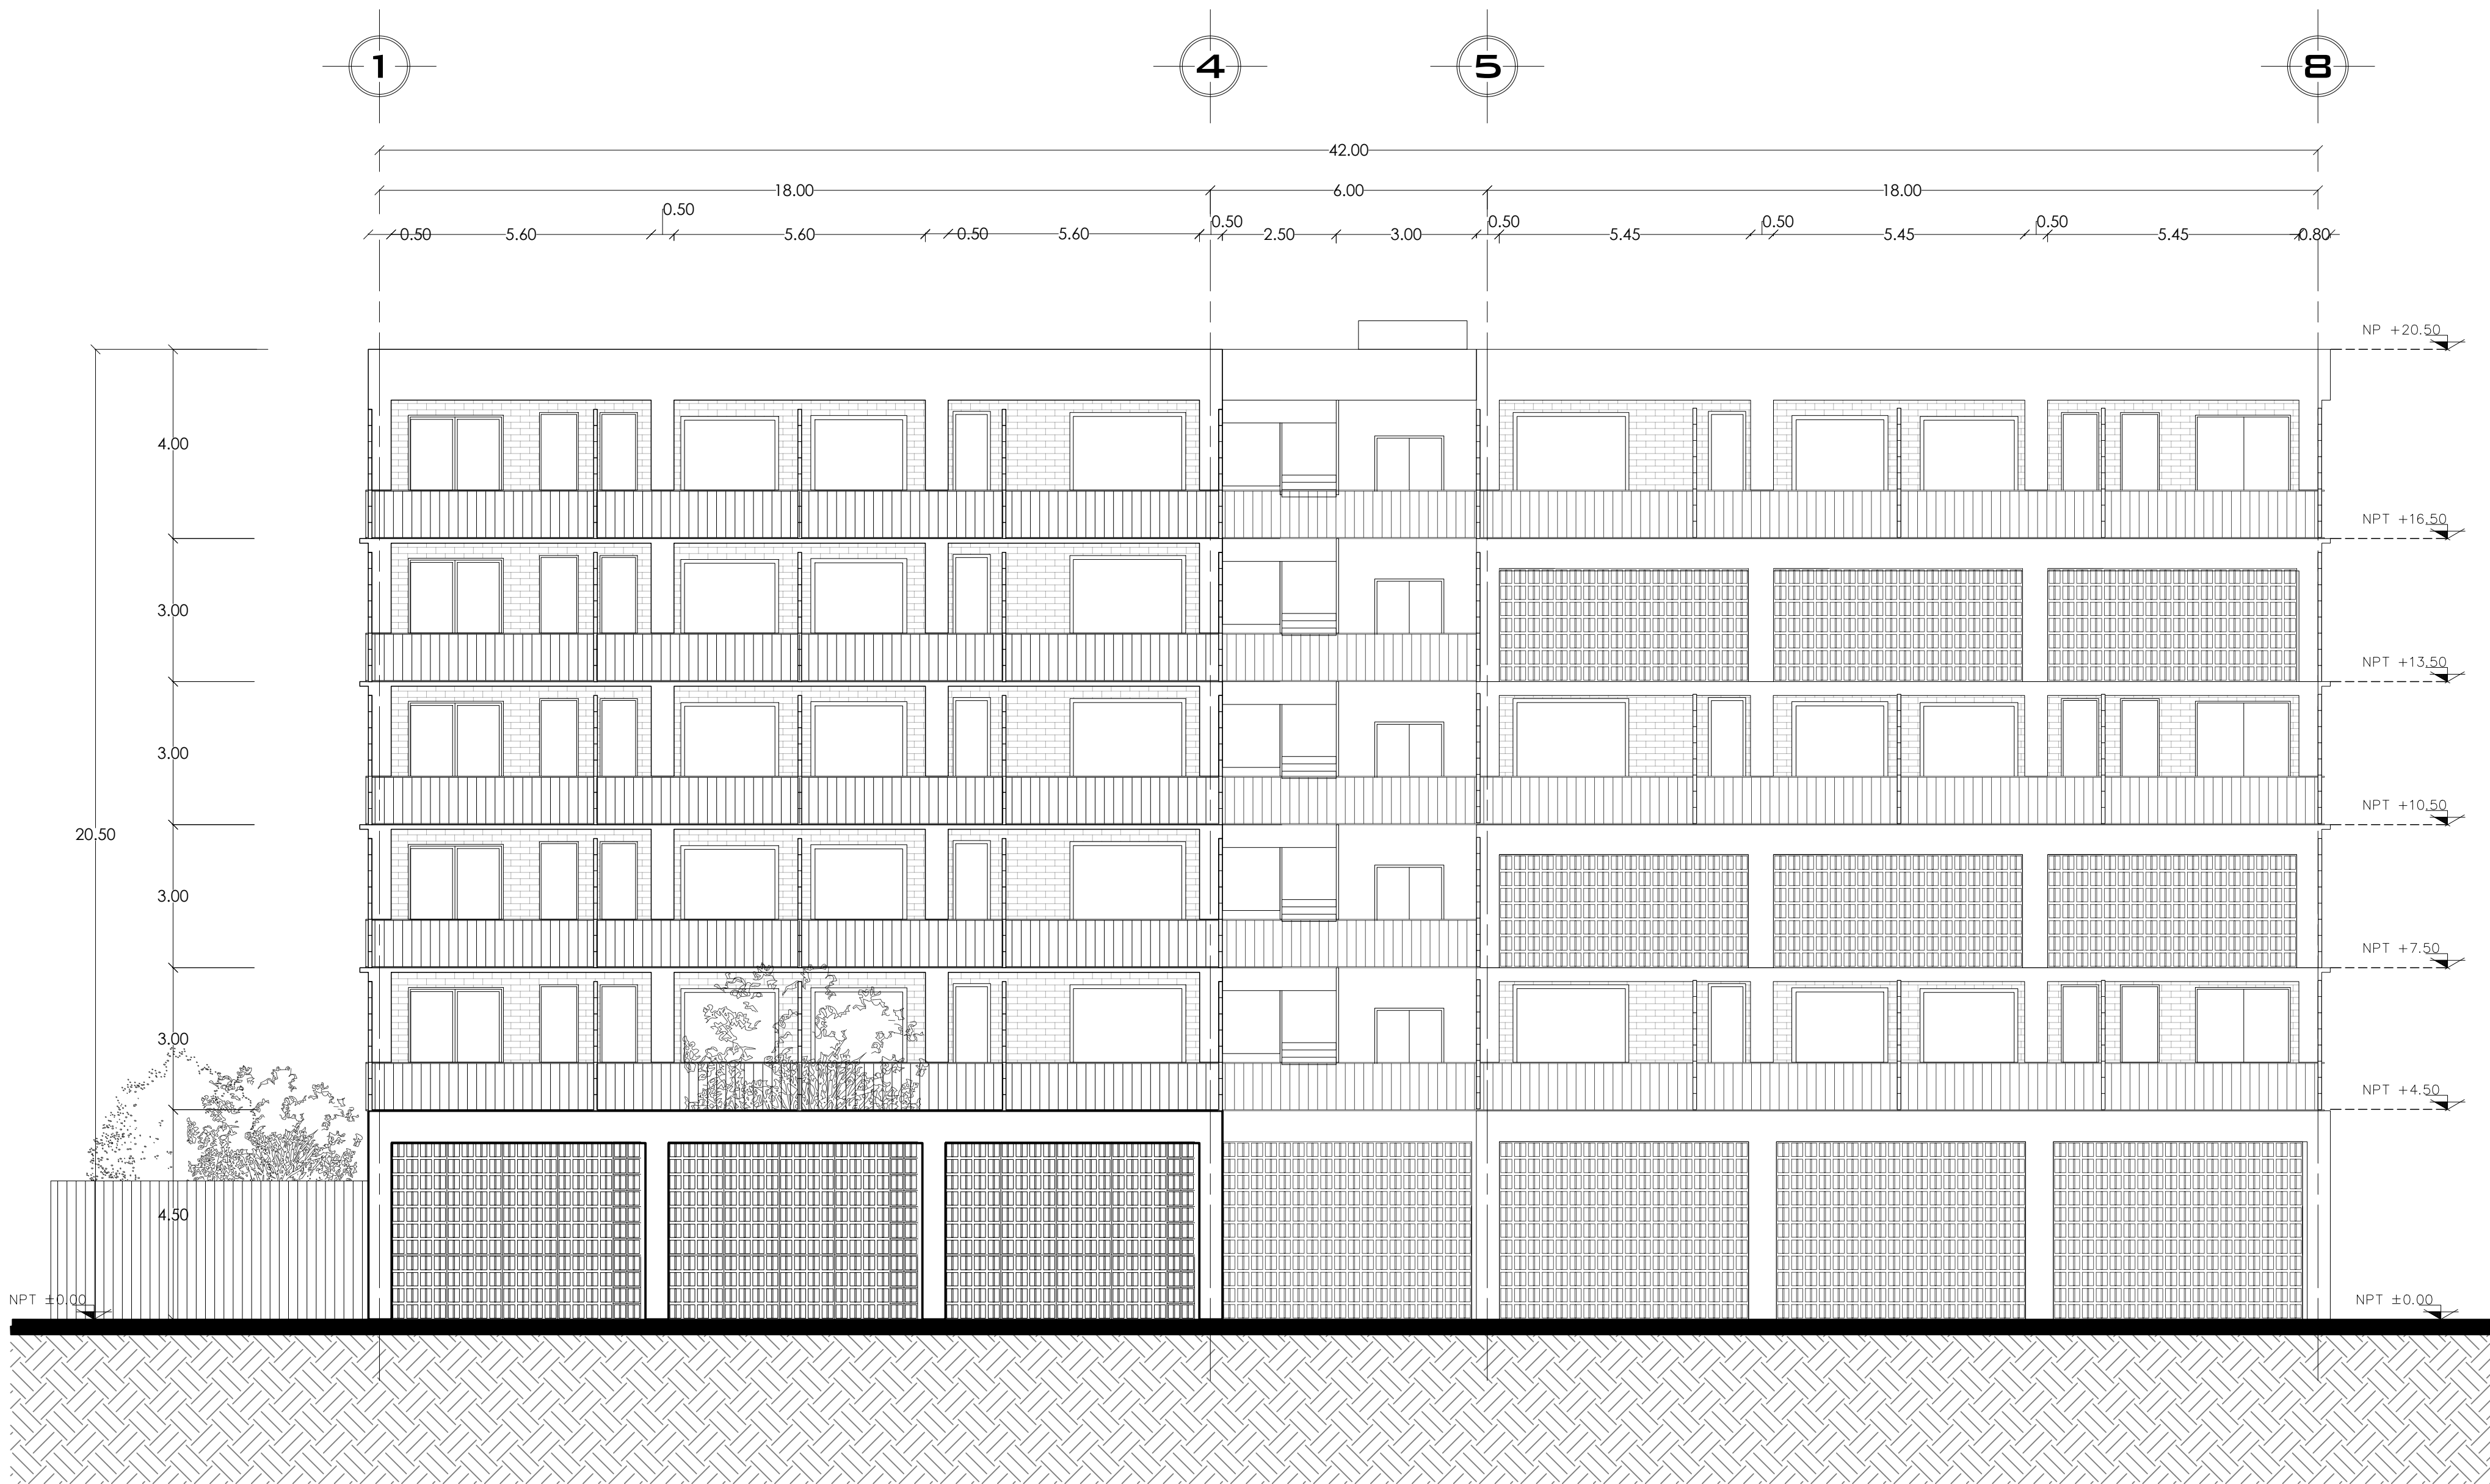

01 EDIFICIO A Y B - FACHADA SUR
A-19 ESC.1:100

CROQUIS DE LOCALIZACIÓN

UBICACIÓN

JOSE MARÍA VIGIL 33, TACUBAYA,
MIGUEL HIDALGO, CDMX.

NOTAS GENERALES

Todas las medidas están expresadas en metros (m) y colas en metros con dos decimales, a menos que se indique lo contrario.

Las cotas rigen al dibujo, no se deben escalar los planos.

Verificar todas las dimensiones en sitio antes de iniciar cualquier trabajo o fabricación.

Las alturas se consideran desde el nivel de piso terminado (NPT), salvo indicación contraria.

Todos los niveles están referidos al nivel ±0.00 correspondiente al acceso principal del proyecto.

La simbología, ejes y nomenclaturas corresponden a lo establecido en la normatividad vigente.

La construcción deberá realizarse conforme a los planos arquitectónicos, estructurales, de instalaciones y detalles complementarios.

Cualquier discrepancia entre planos deberá ser reportada al proyectista antes de proceder.

Este plano forma parte del conjunto general del proyecto y no debe utilizarse de forma aislada.

Los materiales y acabados deberán cumplir con las especificaciones técnicas y de calidad indicadas en la memoria descriptiva y fichas técnicas correspondientes.

Sujeto a cambios sin previo aviso por parte del proyectista para mejora o ajuste técnico del proyecto.

SIMBOLOGÍA

CORTE

C-1

CAMBIO DE NIVEL

CAMBIO DE NIVEL

COLINDANCIA

VACÍO

N ± 0.00

N ± 0.00

PROYECCIÓN

NIVEL 1

NPT +4.50

NIVEL 2

NPT +7.50

NIVEL 3

NPT +10.50

NIVEL 4

NPT +13.50

NIVEL 5

NPT +16.50

PROYECTO

Vivienda Social en Renta para Jóvenes

TALLER

TALLER JOSÉ VILLAGRÁN GARCÍA

EQUIPO

CORONEL BATA VALERIA
GONZÁLEZ DIEGO JESÚS ÁNGEL
FERNÁNDEZ MÁRQUEZ ÓSCAR
MARTÍNEZ RODRÍGUEZ GREGORIO
VILLANUEVA SALGADO ATLETL IZCOATL

ASESOR

ARQ. EDUARDO MARÍN HERNÁNDEZ

TÍTULO DE PLANO

EDIFICIO A Y B
FACHADA SUR

COTAS

METROS

ESC:

1:125

V.º B.º

A-19



01
A-20

EDIFICIO A Y B - FACHADA NORTE

ESC. 1:100

CROQUIS DE LOCALIZACIÓN

UBICACIÓN

JOSÉ MARÍA VIGIL 33, TACUBAYA,
MIGUEL HIDALGO, CDMX.

NOTAS GENERALES

Todas las medidas están expresadas en metros (m) y cotas en metros con dos decimales, a menos que se indique lo contrario.

Las cotas rigen al dibujo, no se deben escalar los planos.

Verificar todas las dimensiones en sitio antes de iniciar cualquier trabajo o fabricación.

Las alturas se consideran desde el nivel de piso terminado (NPT), salvo indicación contraria.

Todos los niveles están referidos al nivel ±0.00 correspondiente al acceso principal del proyecto.

La simbología, ejes y nomenclatura corresponden a lo establecido en la normatividad vigente.

La construcción deberá realizarse conforme a los planos arquitectónicos, estructurales, de instalaciones y detalles complementarios.

Cualquier discrepancia entre planos deberá ser reportada al proyectista antes de proceder.

Este plano forma parte del conjunto general del proyecto y no debe utilizarse de forma aislada.

Los materiales y acabados deberán cumplir con las especificaciones técnicas y de calidad indicadas en la memoria descriptiva y fichas técnicas correspondientes.

Sujeto a cambios sin previo aviso por parte del proyectista para mejora o ajuste técnico del proyecto.

SIMBOLOGÍA

CORTE

C-1

COLUMNA CONCRETO

CAMBIO DE NIVEL

↑

CAMBIO DE NIVEL

COLINDANCIA

X

VACÍO

N ± 0.00

NIVEL EN ALZADO

N ± 0.00

NIVEL EN PLANA

NPT

NIVEL DE PISO TERMINADO

NP

NIVEL DE PRETIL

PROYECCIÓN

NIVEL 1

NPT +4.50

NIVEL 2

NPT +7.50

NIVEL 3

NPT +10.50

NIVEL 4

NPT +13.50

NIVEL 5

NPT +16.50

PROYECTO

Vivienda Social en Renta para Jóvenes

TALLER

TALLER JOSÉ VILLAGRÁN GARCÍA

EQUIPO

CORONEL BATA VALERIA
GONZÁLEZ DIEGO JESÚS ÁNGEL
FERNÁNDEZ MÁRQUEZ ÓSCAR
MARTÍNEZ RODRÍGUEZ GREGORIO
VILLANUEVA SALGADO ATLETL IZCOATL

ASESOR

ARQ. EDUARDO MARÍN HERNÁNDEZ

TÍTULO DE PLANO

EDIFICIO A Y B
FACHADA NORTE

COTAS


METROS

ESC:


1:125

V.º B.º


A-20

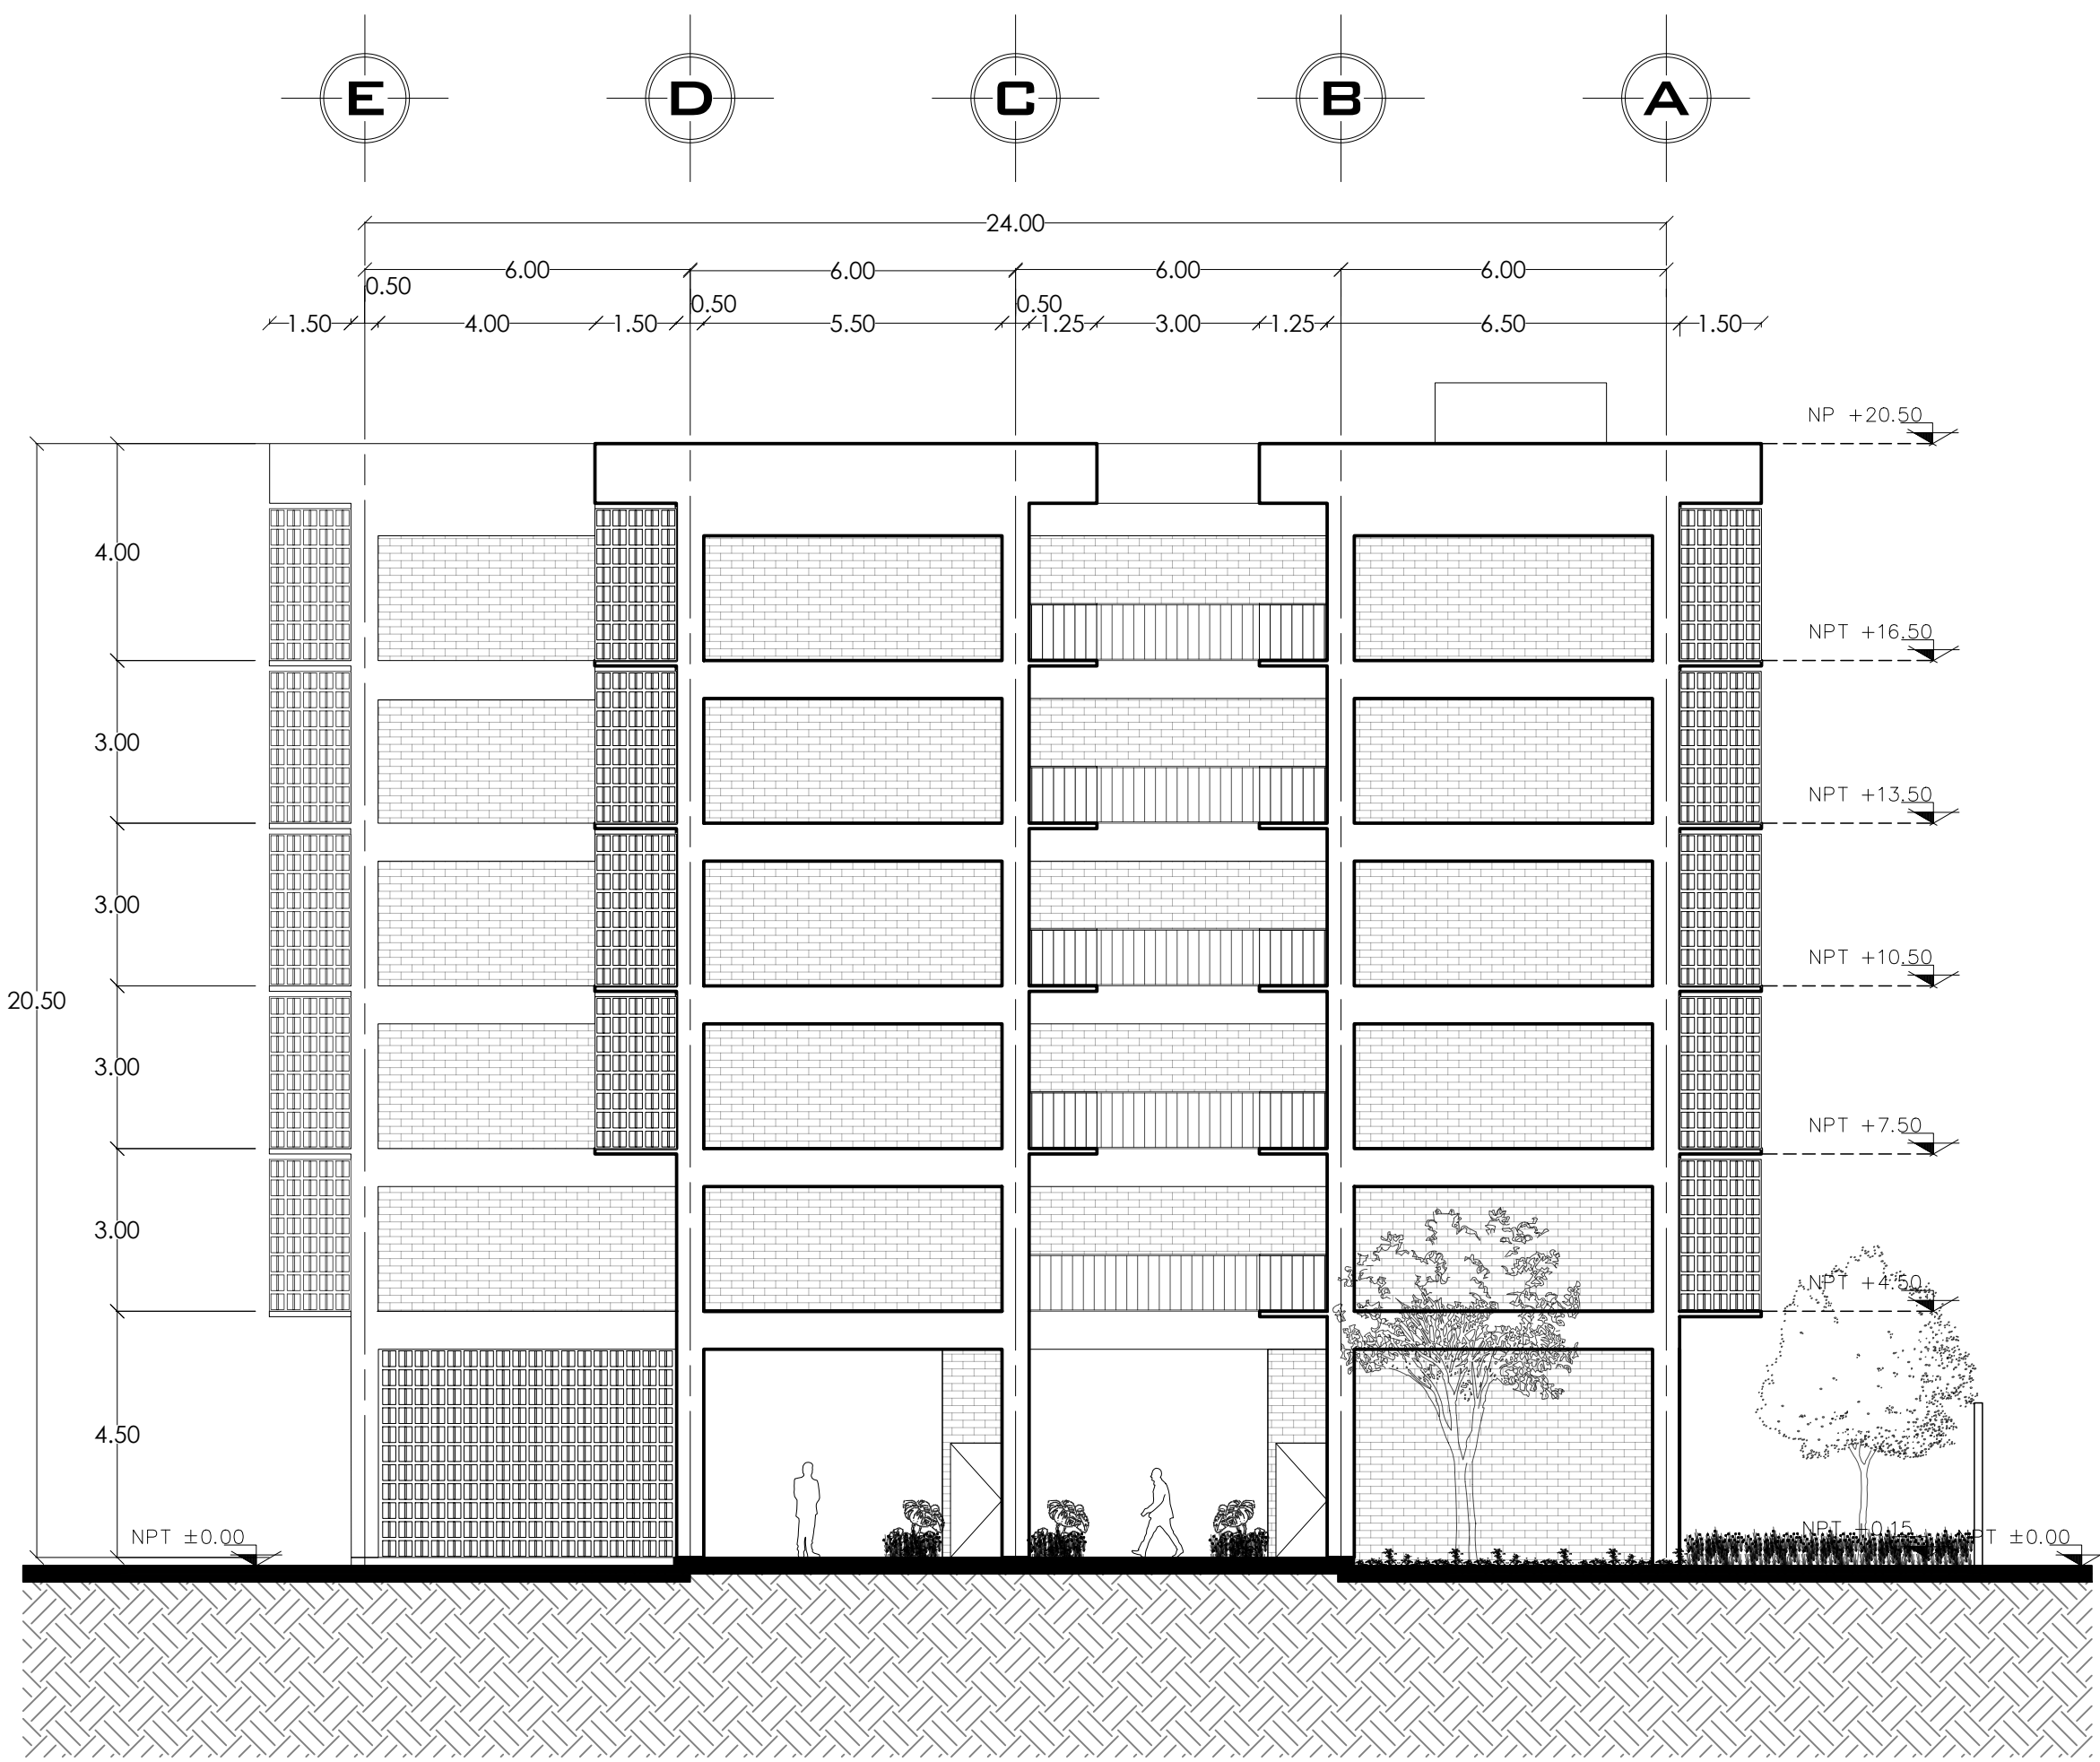

01
A-21 EDIFICIO A Y B - FACHADA ESTE
ESC.1:125

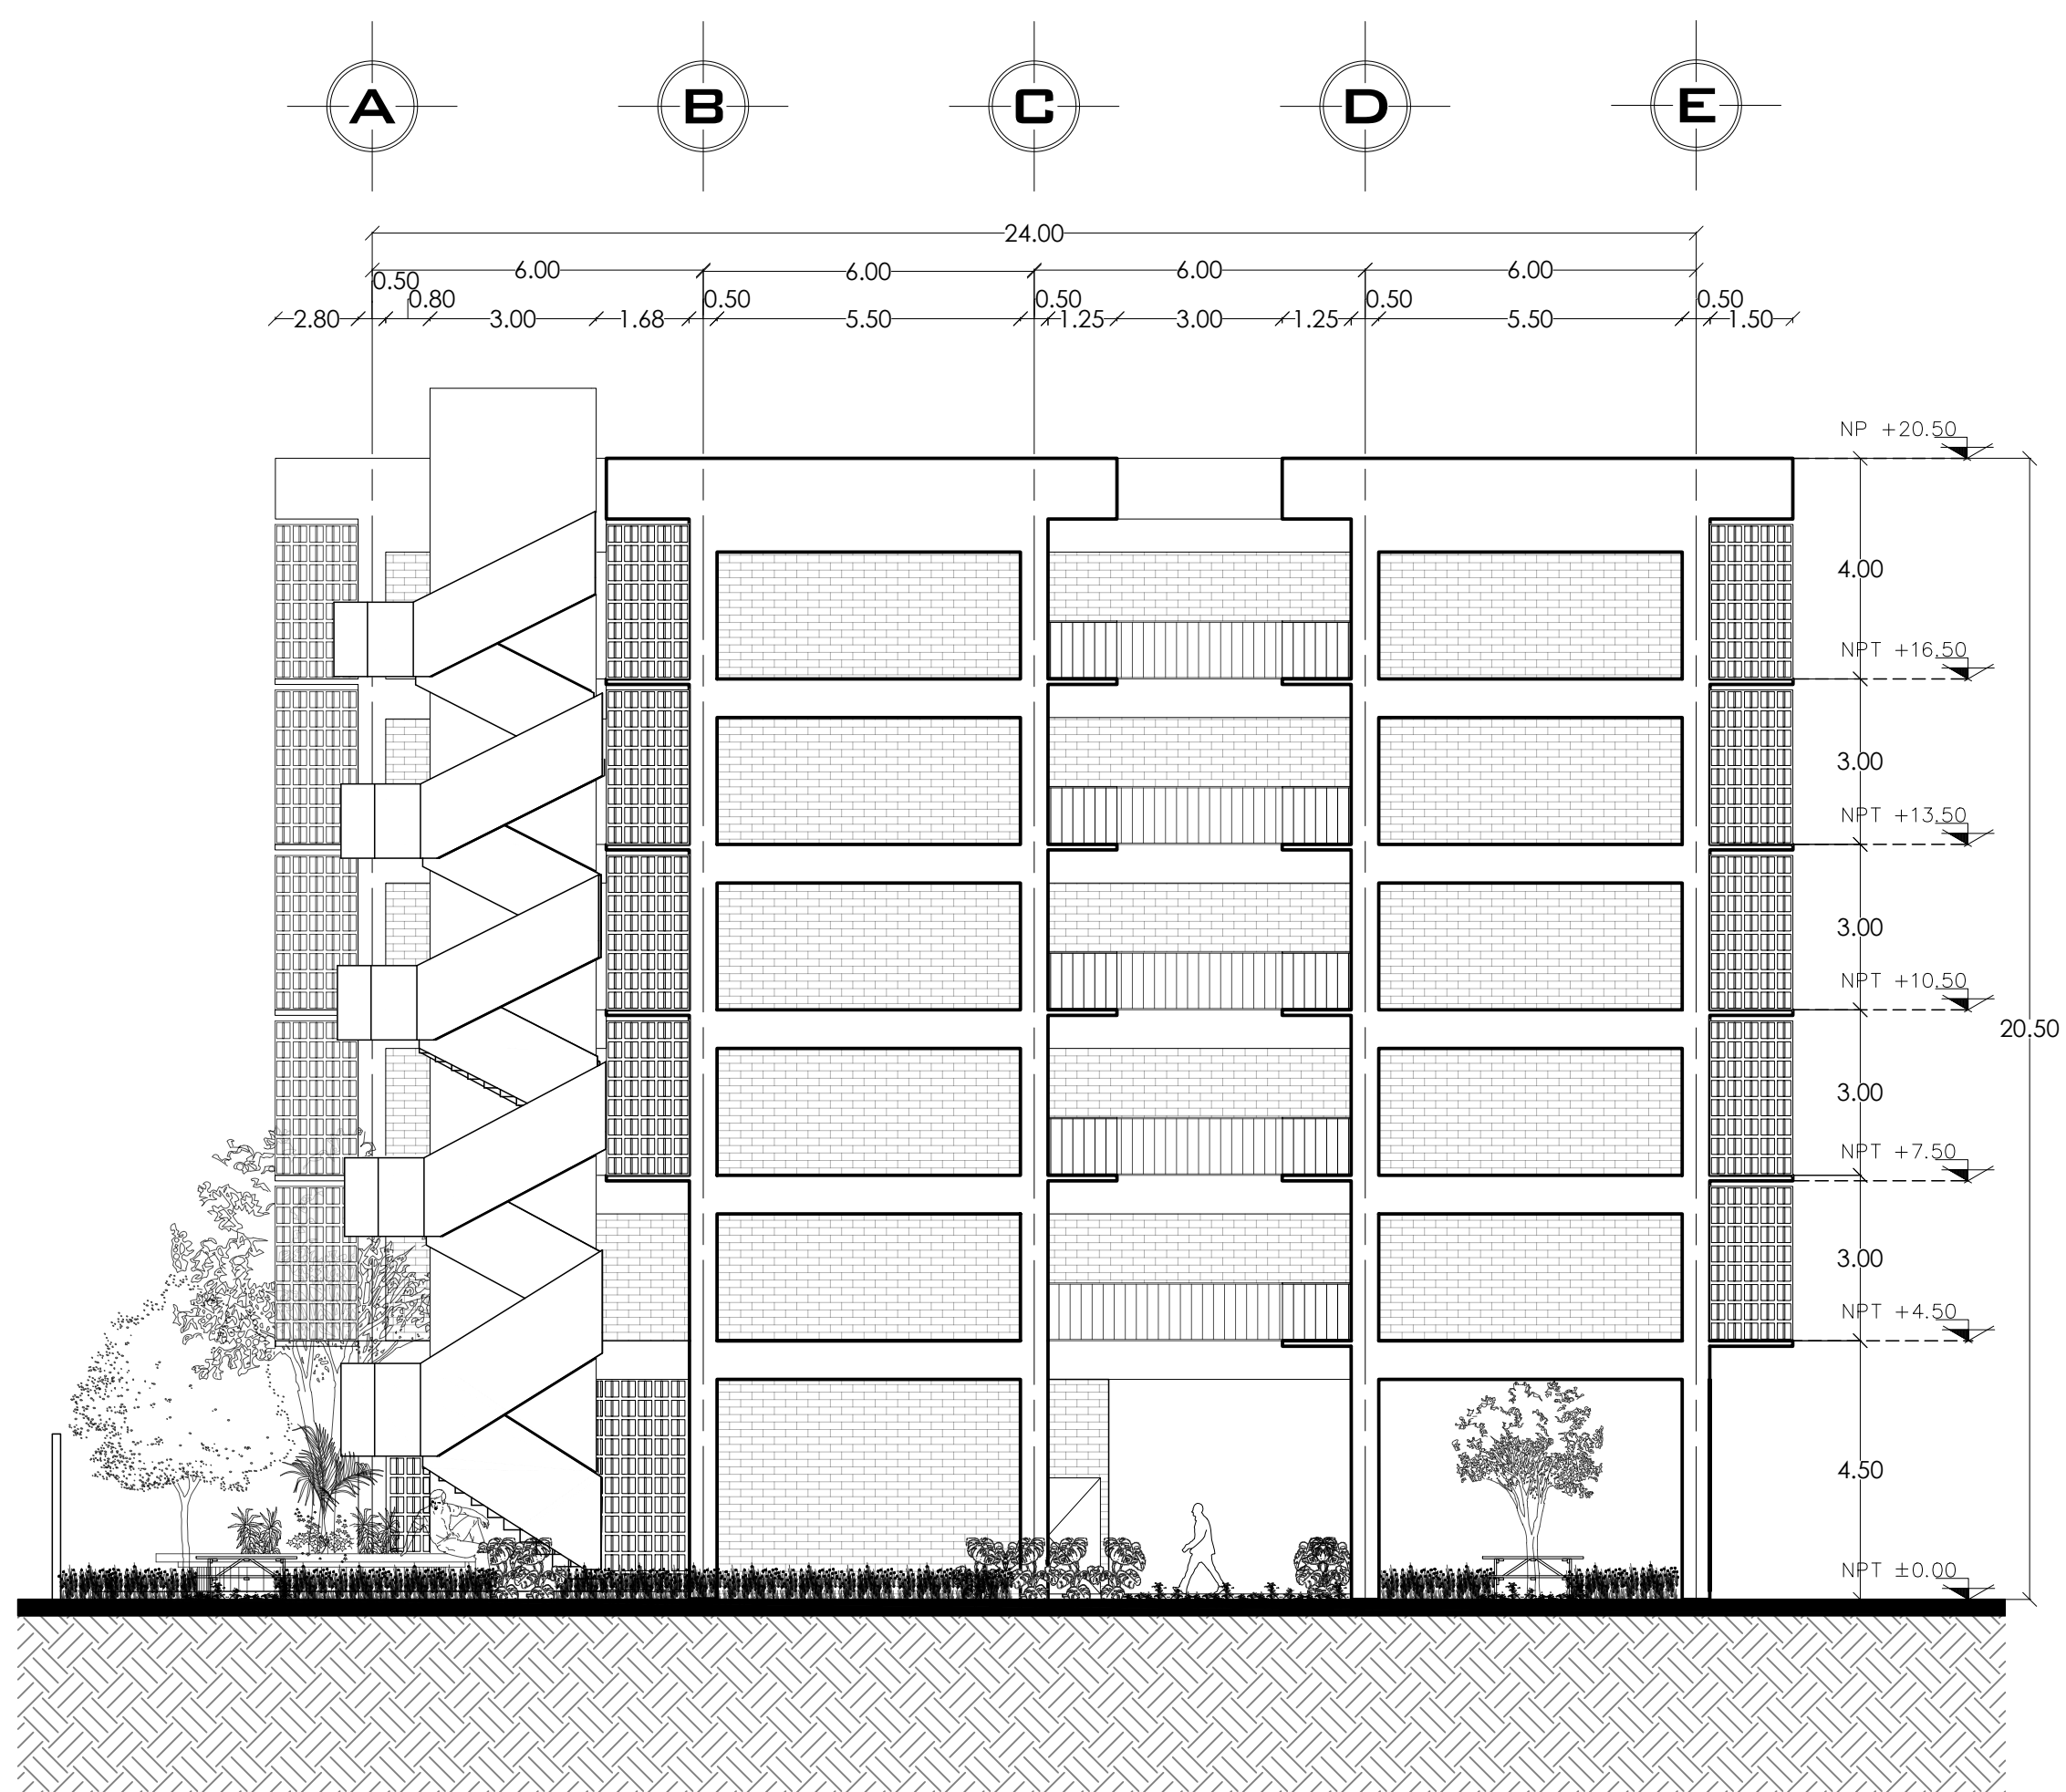

02
A-21 EDIFICIO A Y B - FACHADA OESTE
ESC.1:125

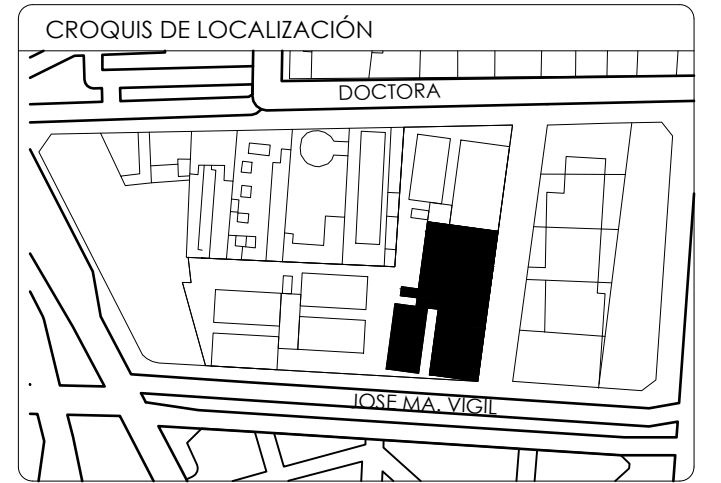

UBICACIÓN

JOSÉ MARÍA VIGIL 33, TACUBAYA,
MIGUEL HIDALGO, CDMX.

NOTAS GENERALES

Todas las medidas están expresadas en metros (m) y cotas en metros con dos decimales, a menos que se indique lo contrario.

Las cotas rigen al dibujo, no se deben escalar los planos.

Verificar todas las dimensiones en sitio antes de iniciar cualquier trabajo o fabricación.

Las alturas se consideran desde el nivel de piso terminado (NPT), salvo indicación contraria.

Todas las niveles están referidos al nivel ±0.00 correspondiente al acceso principal del proyecto.

La simbología, ejes y nomenclaturas corresponden a lo establecido en la normatividad vigente.

La construcción deberá realizarse conforme a los planos arquitectónicos, estructurales, de instalaciones y detalles complementarios.

Cualquier discrepancia entre planos deberá ser reportada al proyectista antes de proceder.

Este plano forma parte del conjunto general del proyecto y no debe utilizarse de forma aislada.

Los materiales y acabados deberán cumplir con las especificaciones técnicas y de calidad indicadas en la memoria descriptiva y fichas técnicas correspondientes.

Sujeto a cambios sin previo aviso por parte del proyectista para mejora o ajuste técnico del proyecto.

SIMBOLOGÍA			
	CORTE		COLUMNA CONCRETO
	CAMBIO DE NIVEL		CAMBIO DE NIVEL
	COLINDANCIA		VACÍO
	NIVEL EN ALZADO		NIVEL EN PLANA
	NIVEL DE PISO TERMINADO		NIVEL DE PRETEL
	PROYECCIÓN		
NIVEL 1	NPT +4.50	NIVEL 3	NPT +10.50
NIVEL 2	NPT +7.50	NIVEL 4	NPT +13.50
NIVEL 4	NPT +13.50	NIVEL 5	NPT +16.50

PROYECTO

Vivienda Social en Renta para Jóvenes

TALLER

TALLER JOSÉ VILLAGRÁN GARCÍA

EQUIPO

CORONEL BATTIA VALERIA
GONZÁLEZ DIEGO JESÚS ÁNGEL
FERNÁNDEZ MÁRQUEZ ÓSCAR
MARTÍNEZ RODRÍGUEZ GREGORIO
VILLANUEVA SALGADO AITELI IZCOATL

ASESOR

ARQ. EDUARDO MARÍN HERNÁNDEZ

TÍTULO DE PLANO

EDIFICIO A Y B
FACHADA ESTE Y OESTE

COTAS	METROS
ESC:	1:125
V.º B.º	

A-21